


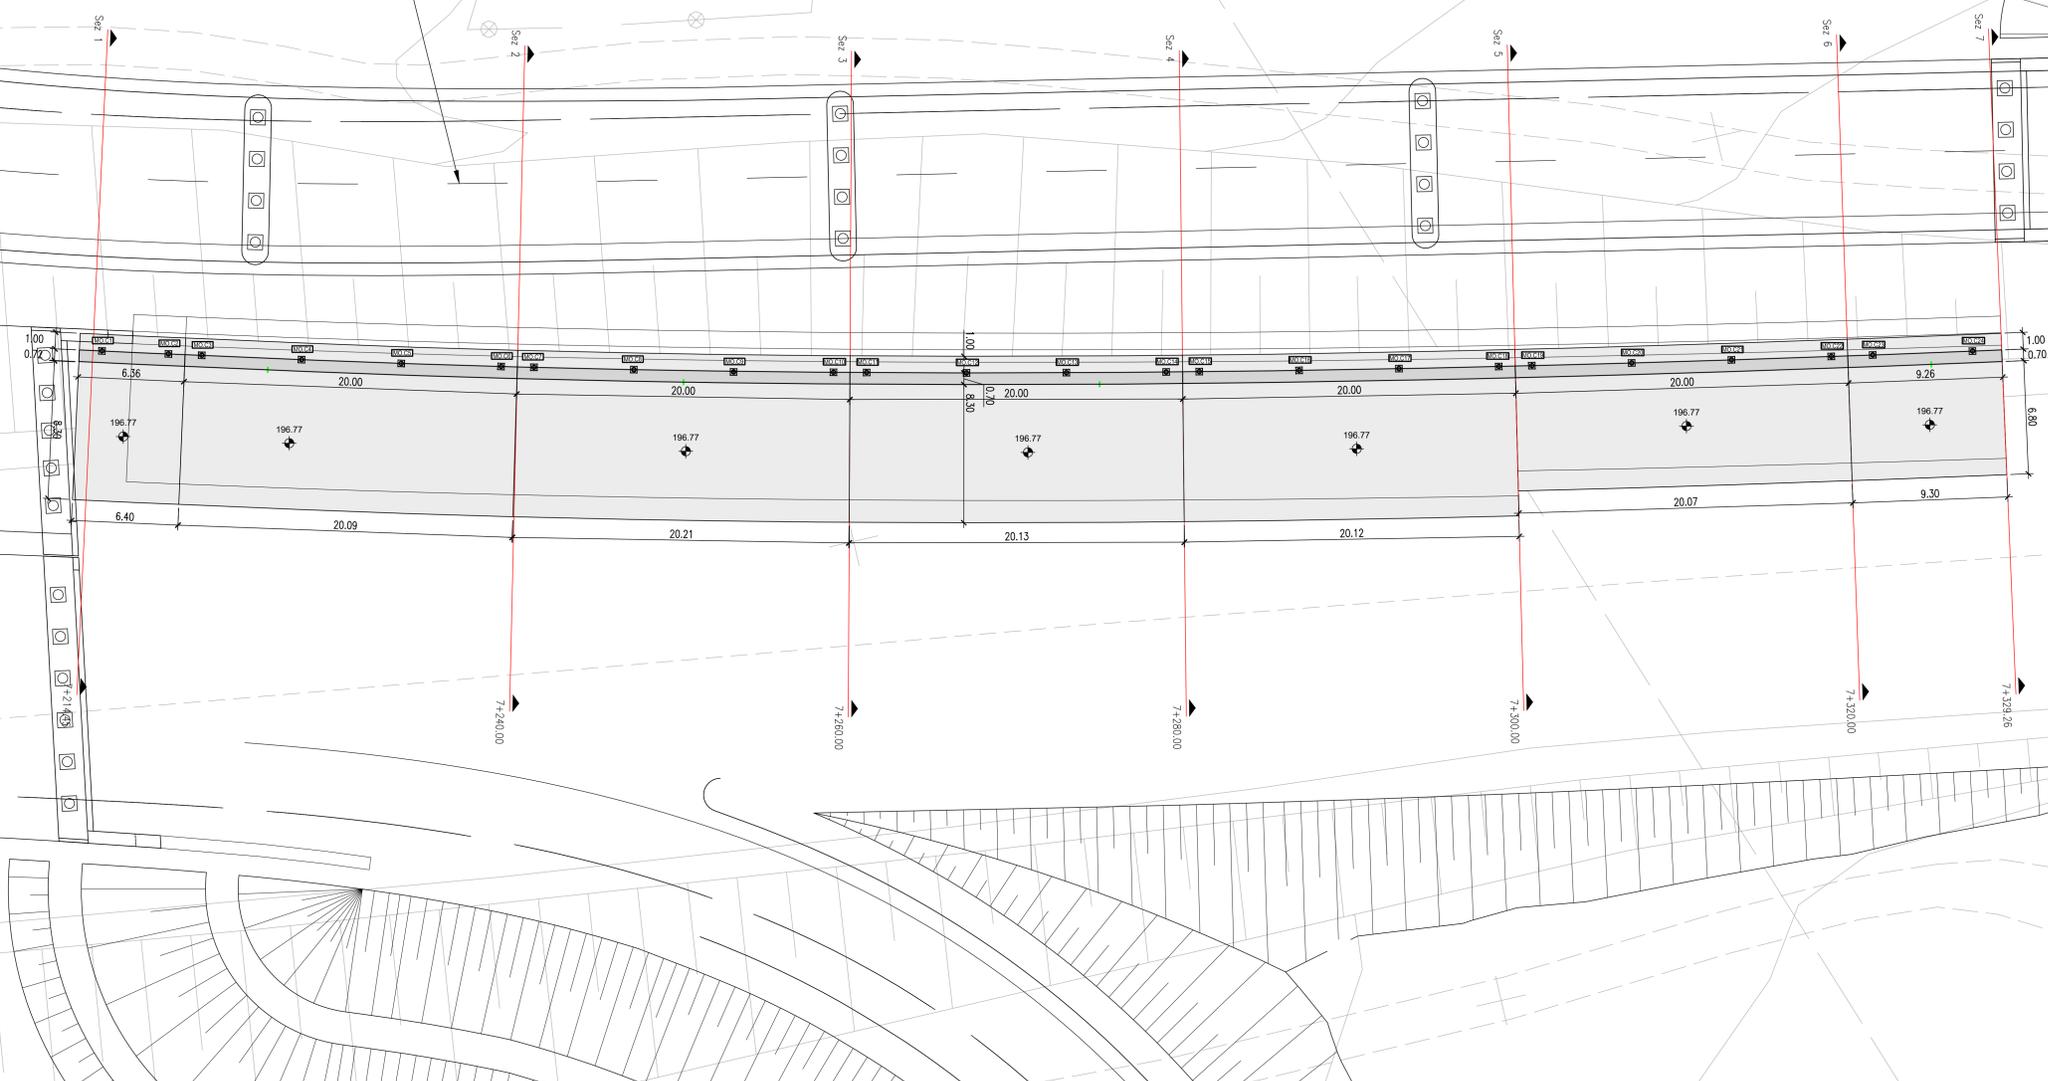


Uscita sud-ovest



MURI DI SOSTEGNO 08 - LEGENDA MONITORAGGIO			
SIGLA	DESCRIZIONE	CARATTERISTICHE	QUANTITA'
MO	MIRA OTTICA	LETTURA COORDINATE TRIDIMENSIONALI CON PRECISIONE +/- 3mm, 2sec CENTESIMALI	24*12*36

FREQUENZA DELLE LETTURE SUI MURI DI SOSTEGNO						
Tipologia di strumentazione	Ante operam (realizzazione singola opera)	Corso d'opera (realizzazione singola opera)	Corso d'opera 0-6 mesi	Corso d'opera 6-12 mesi	Corso d'opera >12 mesi	Posti operam (12mesi)
Mire ottiche	-	1/7gg	1/15gg	1/30gg	1/60gg	1/60gg

- NOTE GENERALI**
- 1) TUTTE LE DIMENSIONI SONO ESPRESSE IN m
  - 2) LE QUOTE DI ELEVAZIONE SONO RIFERITE AL LIVELLO MEDIO MARE
  - 3) LE COORDINATE SONO ESPRESSE IN METRI E RIFERITE AL SISTEMA UTM WGS84

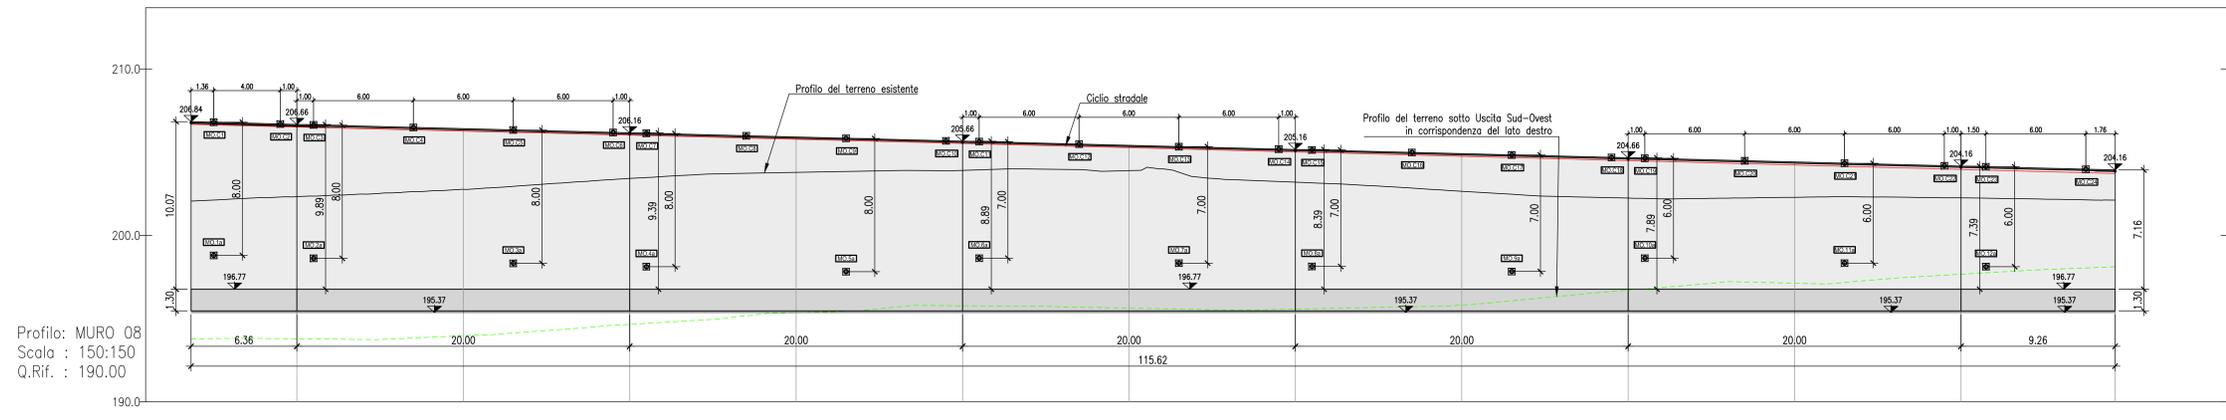

Profilo: MURO 08  
Scala : 150:150  
Q.Rif. : 190.00

NUMERO SEZIONE	1	2	3	4	5	6	7
DISTANZE PARZIALI		20.00	20.00	20.00	20.00	20.00	9.26
QUOTE PROGETTO	196.77	196.77	196.77	196.77	196.77	196.77	196.77

**Sanas**  
GRUPPO FS ITALIANE  
Direzione Tecnica

**E45 - SISTEMAZIONE STRADALE DEL NODO DI PERUGIA**  
Tratto Madonna del Piano - Collestrada

PROGETTO DEFINITIVO PG 372

ARIAS - DIREZIONE TECNICA

IL GEOLOGO  
Ing. Ambrogio...  
Dott. Gen. Marco Leonardi  
ORDINE INGEGNERI...  
COORDINATORE PER LA SICUREZZA  
Ing. Moreno...  
ORDINE INGEGNERI...  
VISTO: IL RESP. DEL PROCEDIMENTO  
Ing. Alessandro...  
VISTO: IL RESP. DEL PROGETTO  
Arch. Pierfr. Marco Calzavara

PROGETTAZIONE ATI:  
Ing. Giovanni C. Alfredo...  
ORDINE INGEGNERI...  
VISTO: IL RESP. DEL PROCEDIMENTO  
Ing. Alessandro...  
VISTO: IL RESP. DEL PROGETTO  
Arch. Pierfr. Marco Calzavara

IL PROGETTISTA RESPONSABILE DELL'INTEGRAZIONE DELLE STRUTTURE SPECIALISTICHE (DPR207/20 ART 15 COMMA 2)  
Dott. Ing. GIORGIO GUIDUCCI  
ORDINE INGEGNERI...  
14/03/20

cooprogetti  
engeko

**STUDI ED INDAGINI**  
Monitoraggio geotecnico - strutturale  
Muro 08  
Pianta e sviluppata - Schema di monitoraggio

CODICE PROGETTO	NOME FILE	REVISIONE	SCALA
01P0372	T00GEO0M0PL20_A	A	1/150

REV.	DESCRIZIONE	DATA	REDATTO	VERIFICATO	APPROVATO
A		Ottobre '22	Vitalo	Signorelli	Guiducci