


PARATIA 02 - LEGENDA MONITORAGGIO

SIGLA	DESCRIZIONE	CARATTERISTICHE	QUANTITA'
MO	MIRA OTTICA	LETTURA COORDINATE TRIDIMENSIONALI CON PRECISIONE +/- 3mm, 2sec CENTESIMALI	8+6=14
CT	CELLA DI CARICO TOROIDALE PER TIRANTI	CAMPO DI MISURA FINO A 800kN	6
INCL	INCLINOMETRO	INCLINOMETRO INSERITO NEI MICROPALI	3 (10m+20m+25m+55m)

FREQUENZA DELLE LETTURE SU PARATIE

Tipologia di strumentazione	Ante operam 3 mesi	Corso d'opera (realizzazione singola opera)	Corso d'opera 0-6 mesi	Corso d'opera 6-12 mesi	Corso d'opera >12 mesi	Post operam 12mesi
Inclinometri	-	1/7gg	1/15gg	1/30gg	1/60gg	1/60gg
Mire ottiche	-	1/7gg	1/15gg	1/30gg	1/60gg	1/60gg
Celle di carico	-	3/7gg	1/15gg	1/30gg	1/60gg	1/60gg

- NOTE GENERALI
- 1) TUTTE LE DIMENSIONI SONO ESPRESSE IN m
 - 2) LE QUOTE DI ELEVAZIONE SONO RIFERITE AL LIVELLO MEDIO MARE
 - 3) LE COORDINATE SONO ESPRESSE IN METRI E RIFERITE AL SISTEMA UTM WGS84

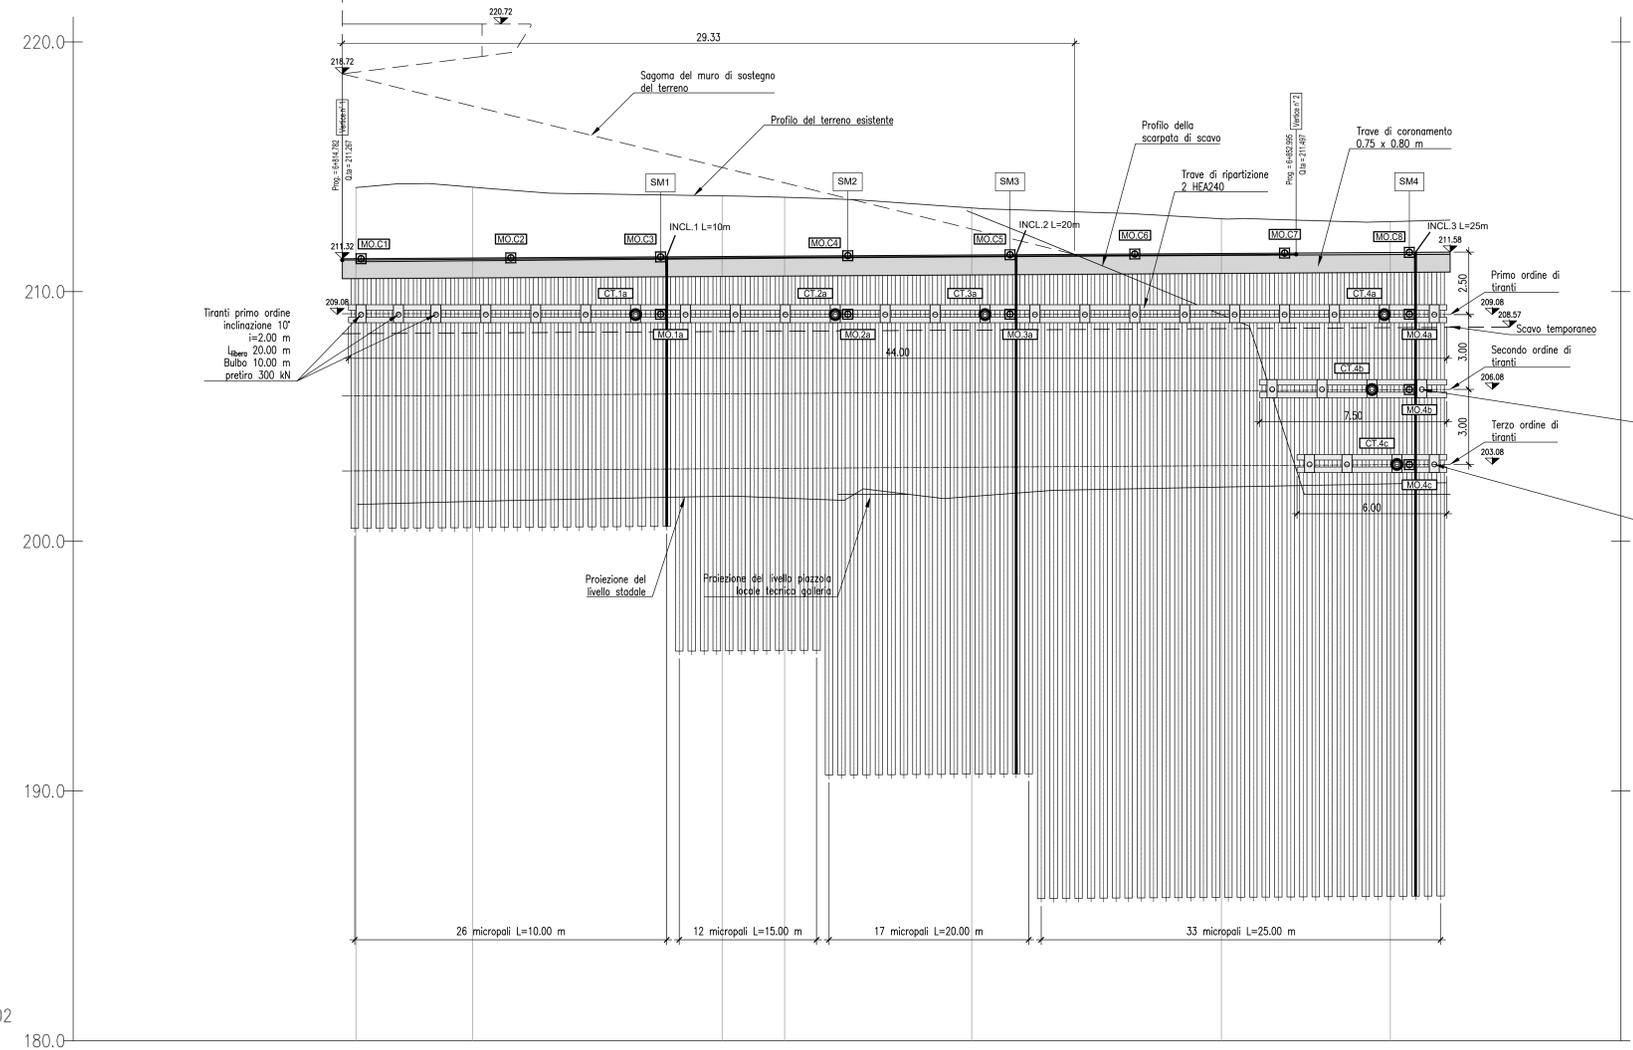

Profilo: PARATIA 02
Scala : 100:100
Q.Rif. : 180.00

NUMERO SEZIONE	1	2	3	4	5	6	7
DISTANZE PROGRESSIVE	6+815.33	6+820.00	6+830.00	6+832.50	6+840.00	6+850.00	6+856.83
DISTANZE PARZIALI		4.67	10.00	2.50	7.50	10.00	6.77
QUOTE TERRENO	214.17	214.16	213.84	213.76	213.35	212.92	212.81

Sanas
GRUPPO FS ITALIANE

Direzione Tecnica

E45 - SISTEMAZIONE STRADALE DEL NODO DI PERUGIA
Tratto Madonna del Piano - Collestrada

PROGETTO DEFINITIVO PG 372

ANAS - DIREZIONE TECNICA

IL GEOLOGO
Dott. Geol. Marco Leonardi
Ordine Geologi Regione Lazio n. 3541

COORDINATORE PER LA SICUREZZA IN FASE DI PROGETTAZIONE
Ing. Alessandro Micheli

IL PROGETTISTA SPECIALISTICO
Ing. Ambrogio...
Ordine Ingegneri Provincia di Roma n. 14069

PROGETTAZIONE ATI:
(Mandatante)
GP INGENNERIA
GESTIONE PROGETTI INGENNERIA s.r.l.

cooprogetti
engeko

IL PROGETTISTA RESPONSABILE DELL'INTEGRAZIONE DELLE SPECIALISTICHE (DPR207/10 ART 15 COMMA 2)
Dott. Ing. GIORGIO GUIDUCCI
Ordine Ingegneri Provincia di Roma n. 14035

STUDI ED INDAGINI
Monitoraggio geotecnico - strutturale
Paratia 02
Pianta e sviluppata - Schema di monitoraggio

PROGETTO	LV.PROG.	ANNO	NOME FILE	REVISIONE	SCALA
DTPG372	D	22	T00GE0M0GPL22_A	A	1/100
REV.	DESCRIZIONE	DATA	REDATTO	VERIFICATO	APPROVATO