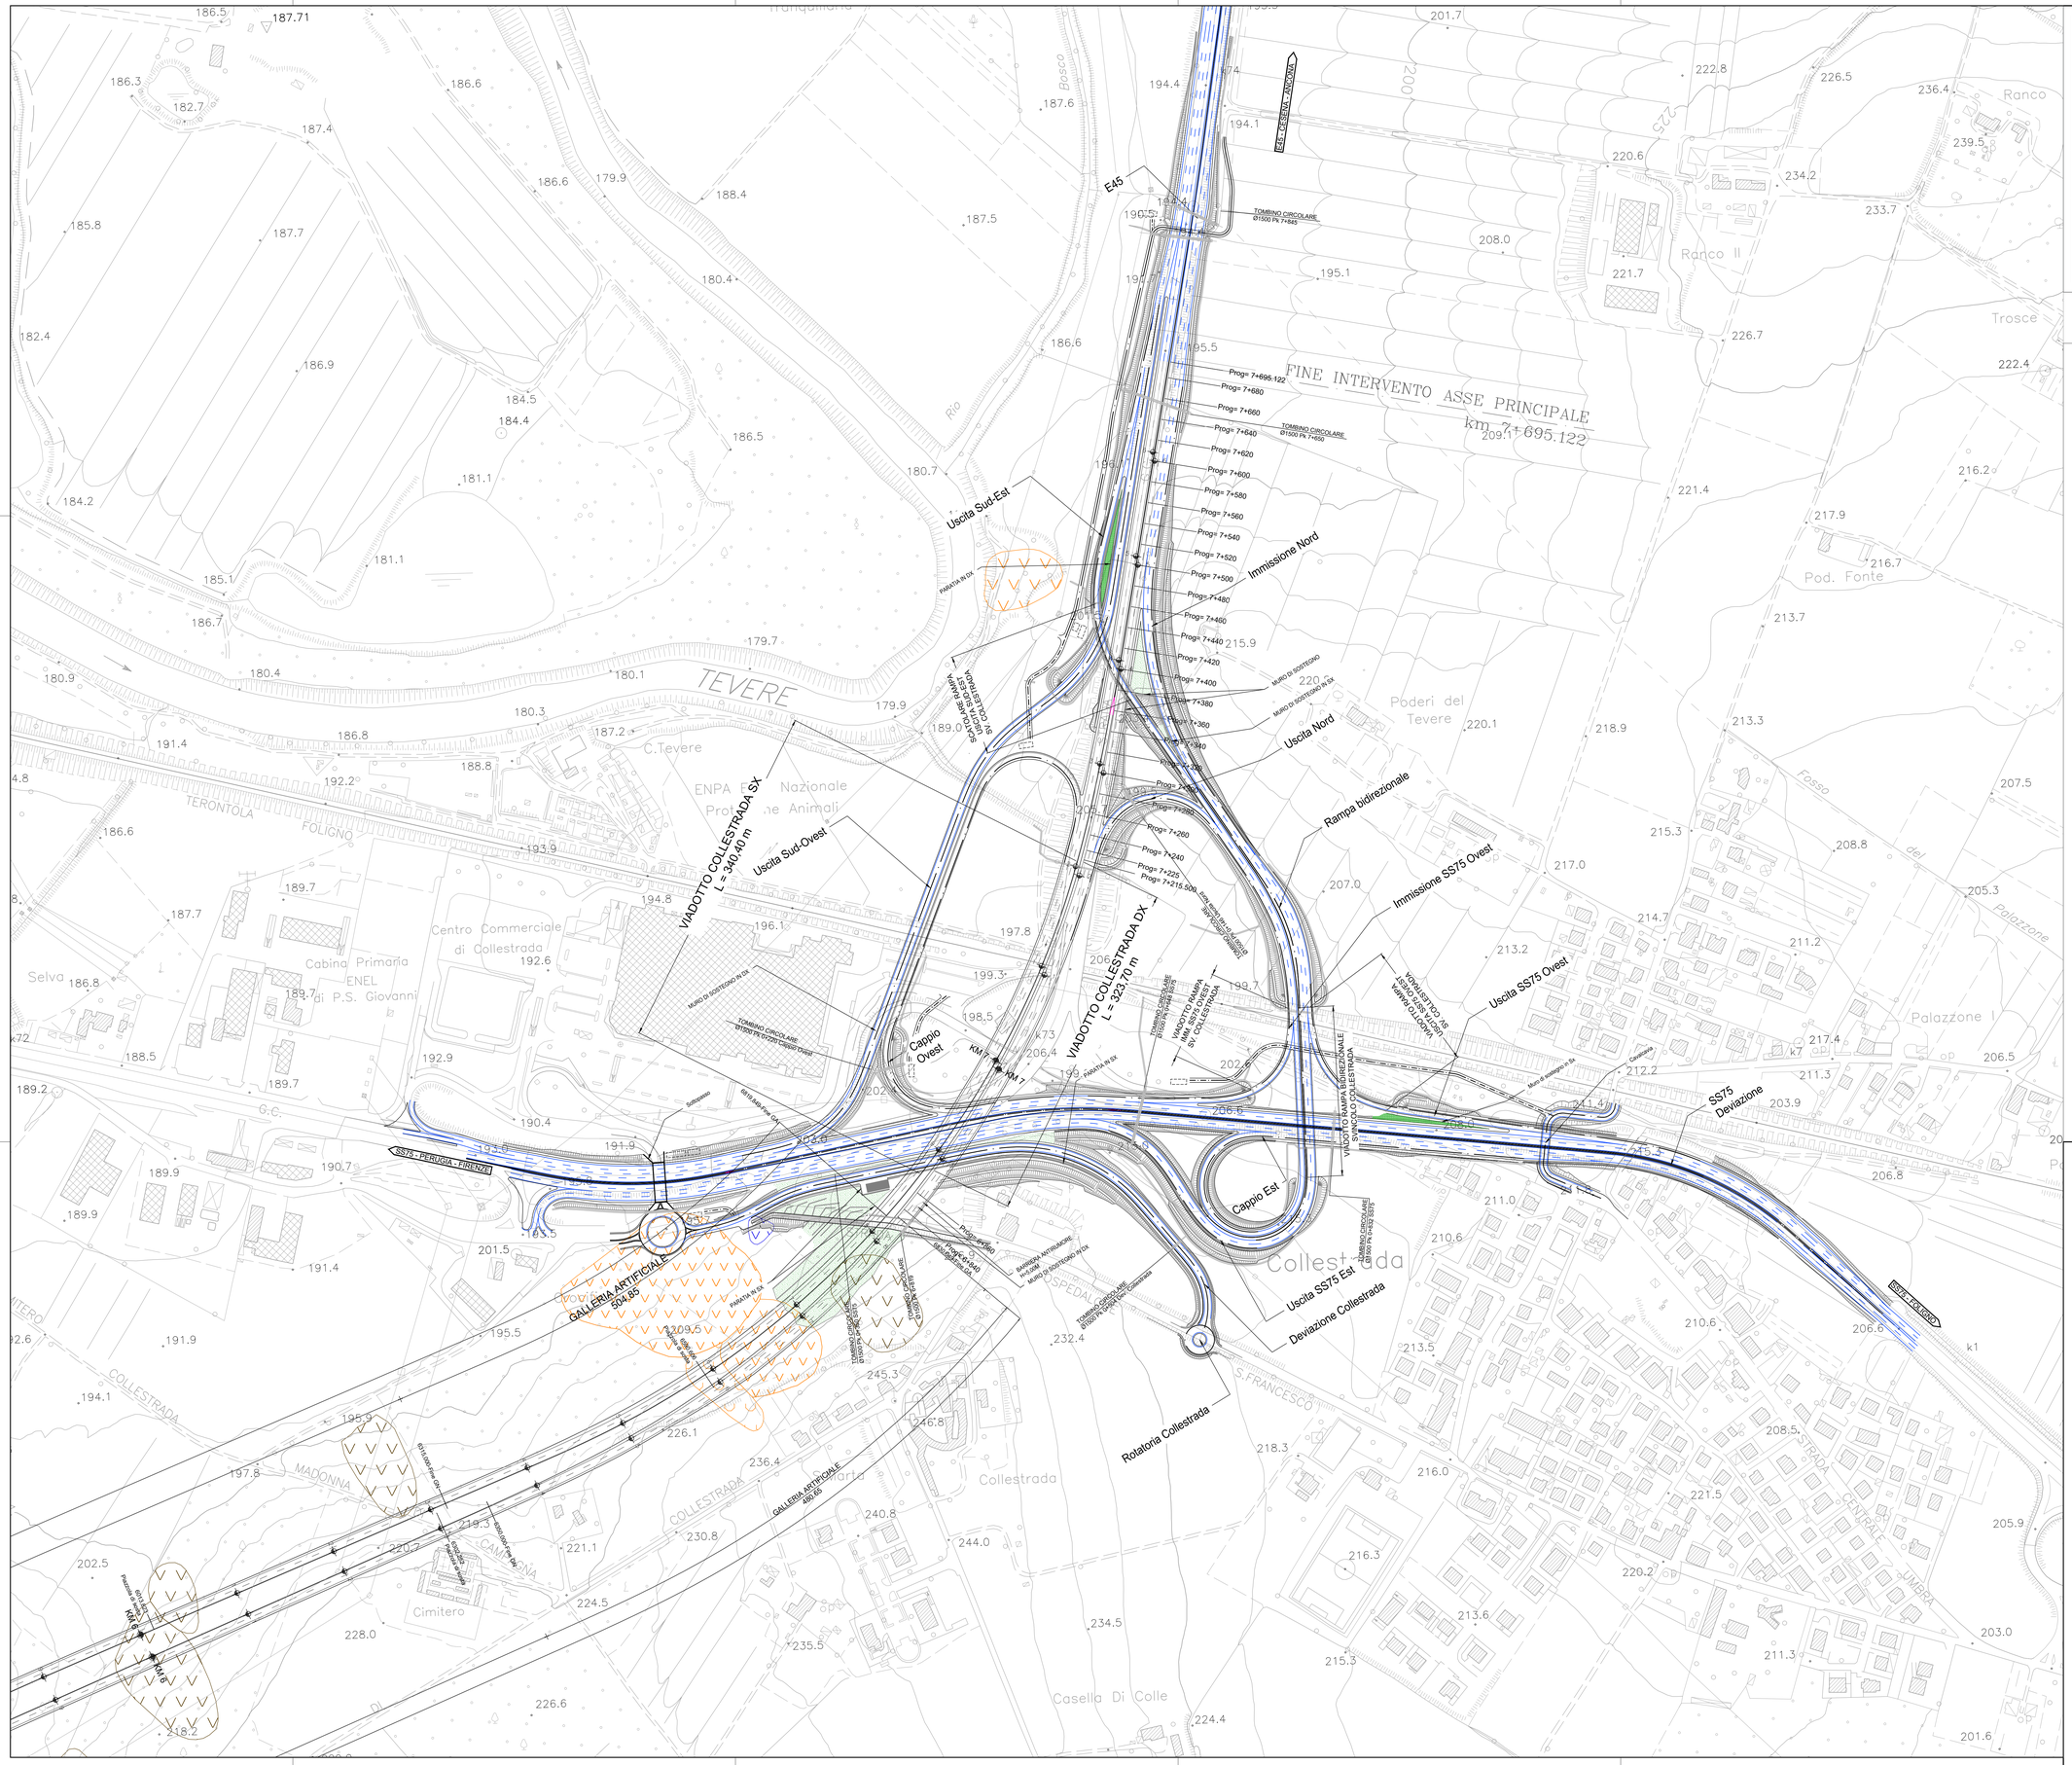

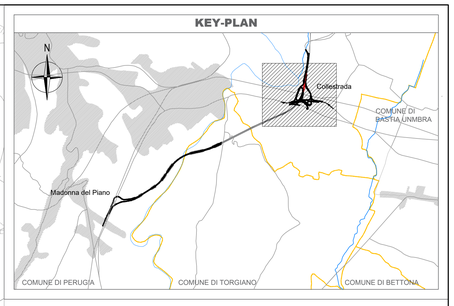

LEGENDA

P.A.I. Autorità di Bacino del Fiume Tevere - Inventario del fenomeni franosi e situazioni di rischio da frana (ago 2002)

- **Frana per scivolamento, fenomeno presunto.**
- **Frana per scivolamento, fenomeno attivo.**
- **Frana per scivolamento, fenomeno quiescente.**
- **Frana per scivolamento, fenomeno inattivo.**
- **Frana per colamento, fenomeno attivo.**
- **Frana per colamento, fenomeno quiescente.**
- **Frana complessa, fenomeno attivo.**
- **Frana complessa, fenomeno quiescente.**
- **Falda e/o cono di detrito, fenomeno attivo**

Frane IFFI non riportate dal P.A.I. vigente

- **Frana certa con cinematica e stato di attività non determinati.**

anas
GRUPPO FS ITALIANE

Direzione Tecnica

E45 - SISTEMAZIONE STRADALE DEL NODO DI PERUGIA
Tratto Madonna del Piano - Collestrada

PROGETTO DEFINITIVO | PG 372

ANAS - DIREZIONE TECNICA

IL GEOLOGO: Dott. Geologo Ambrogio Signorelli Ordine Geologi - n. 144 Regione Marche - 1551	I PROGETTISTI SPECIALISTICI Ing. Ambrogio Signorelli Ordine Ingegneri Provincia di Roma n. A35111 *Ing. Moreno Panfili* Ordine Ingegneri Provincia di Perugia n. A2657 *Ing. Giovanni C. Alfredo Dalenz Cultrera* Ordine Ingegneri Provincia di Roma n. 14069 *Ing. Giuseppe Resta* Ordine Ingegneri Provincia di Roma n. 20629	PROGETTAZIONE ATI: (Mandataria) GPI INGEGNERIA GESTIONE PROGETTI INGEGNERIA srl (Mandante) cooprogetti (Mandante) engeko (Mandante) SAIM Società Architettura e Ingegneria Italia
COORDINATORE PER LA SICUREZZA IN FASE DI PROGETTAZIONE *Arch. Santo Salvatore Vermiglio* Ordine Architetti Provincia di Reggio Calabria n. 1270 VISTO: IL RESP. DEL PROCEDIMENTO *Ing. Alessandro Micheli* VISTO: IL RESP. DEL PROGETTO *Arch. Pianif. Marco Calazza*		IL PROGETTISTA RESPONSABILE DELL'INTEGRAZIONE DELLE PRESTAZIONI SPECIALISTICHE. (DPR207/10 ART 15 COMMA 1) Dott. Ing. GIORGIO GIUDUCCI ORDINE DEGLI INGEGNERI PROV. AQ n. A714035

STUDI ED INDAGINI
Geologia e geotecnica
Geologia
Carta della pericolosità e del rischio geomorfologico – Tav.4 di 4

CODICE PROGETTO (PROGETTO / LIV.PROG. / ANNO)	NOME FILE	REVISIONE	SCALA
DTPG372 D 22	CODICE ELAB. T00GE01GEOCG12_A	A	1:2000

REV.	DESCRIZIONE	DATA	REDATTO	VERIFICATO	APPROVATO
D					
C					
B					
A	Emissione	Ottobre'22	Barletta	Leonardi	Giuducci