



CONFIGURAZIONE DI PROGETTO

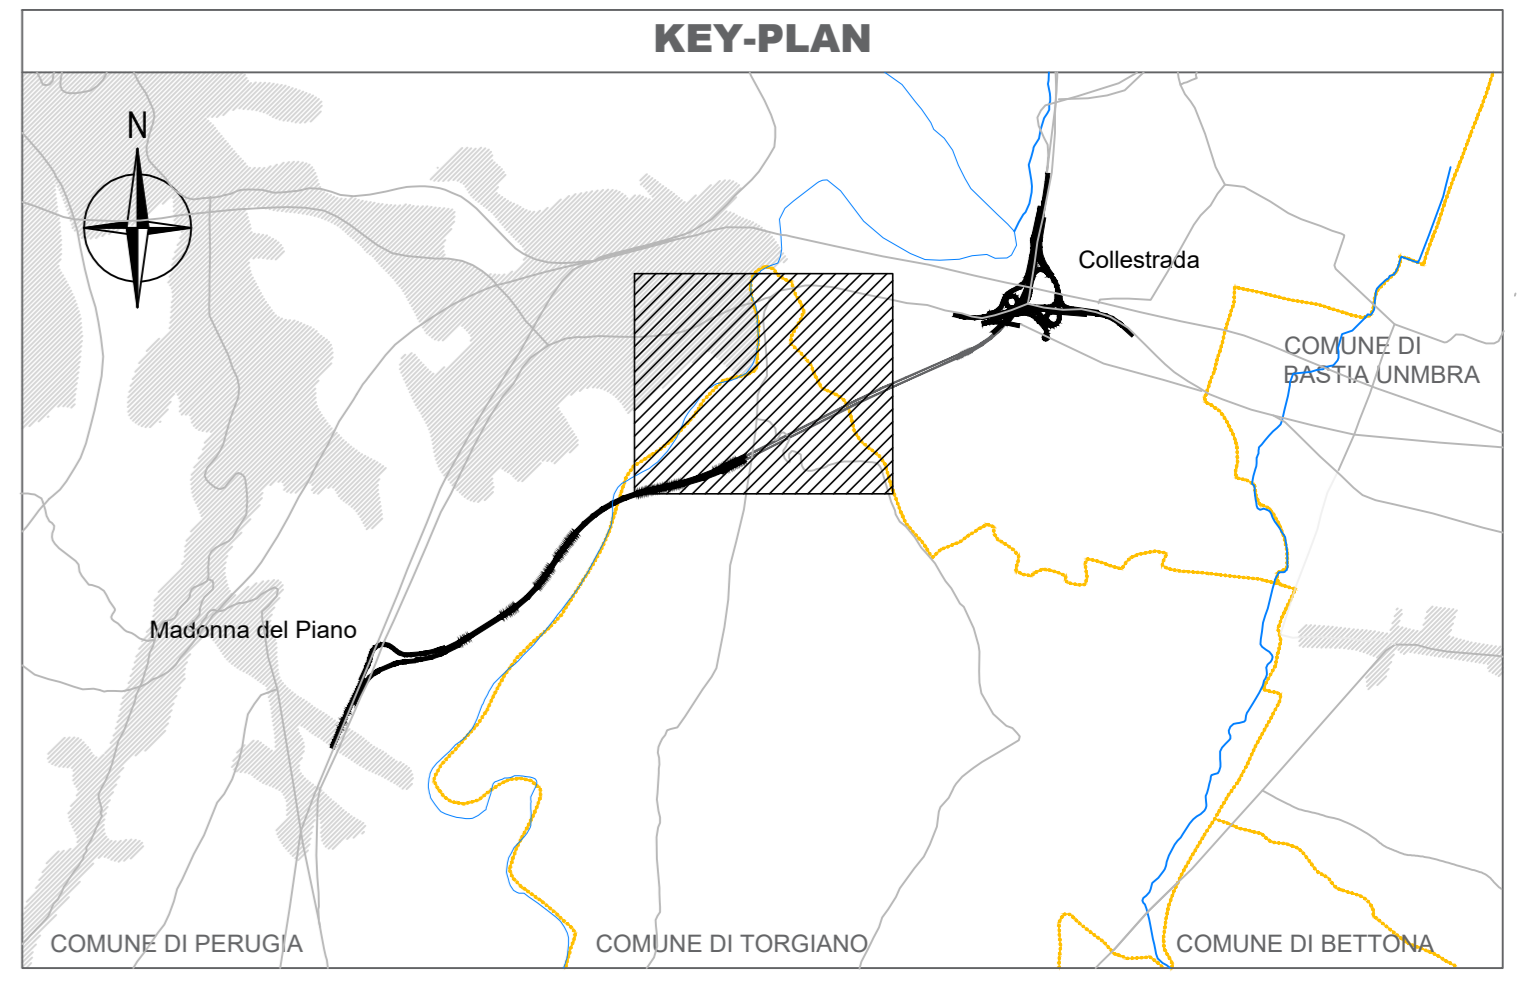

LEGENDA

- Depositi antropici: Riporti (h) - materiali detritici con pezzame grossolano in matrice sabbioso-limosa (Olocene), rilevati stradali.
Depositi pleo-quadernari: Depositi gravitativi (a) - terreni a differente composizione granulometrica prevalentemente fine, in assetto caotico.
Litofacies di Sant'Egidio (SLFc) - Limi e limi sabbiosi o argillosi prevalenti, con sabbie e sabbie cementate intercalate a più livelli.

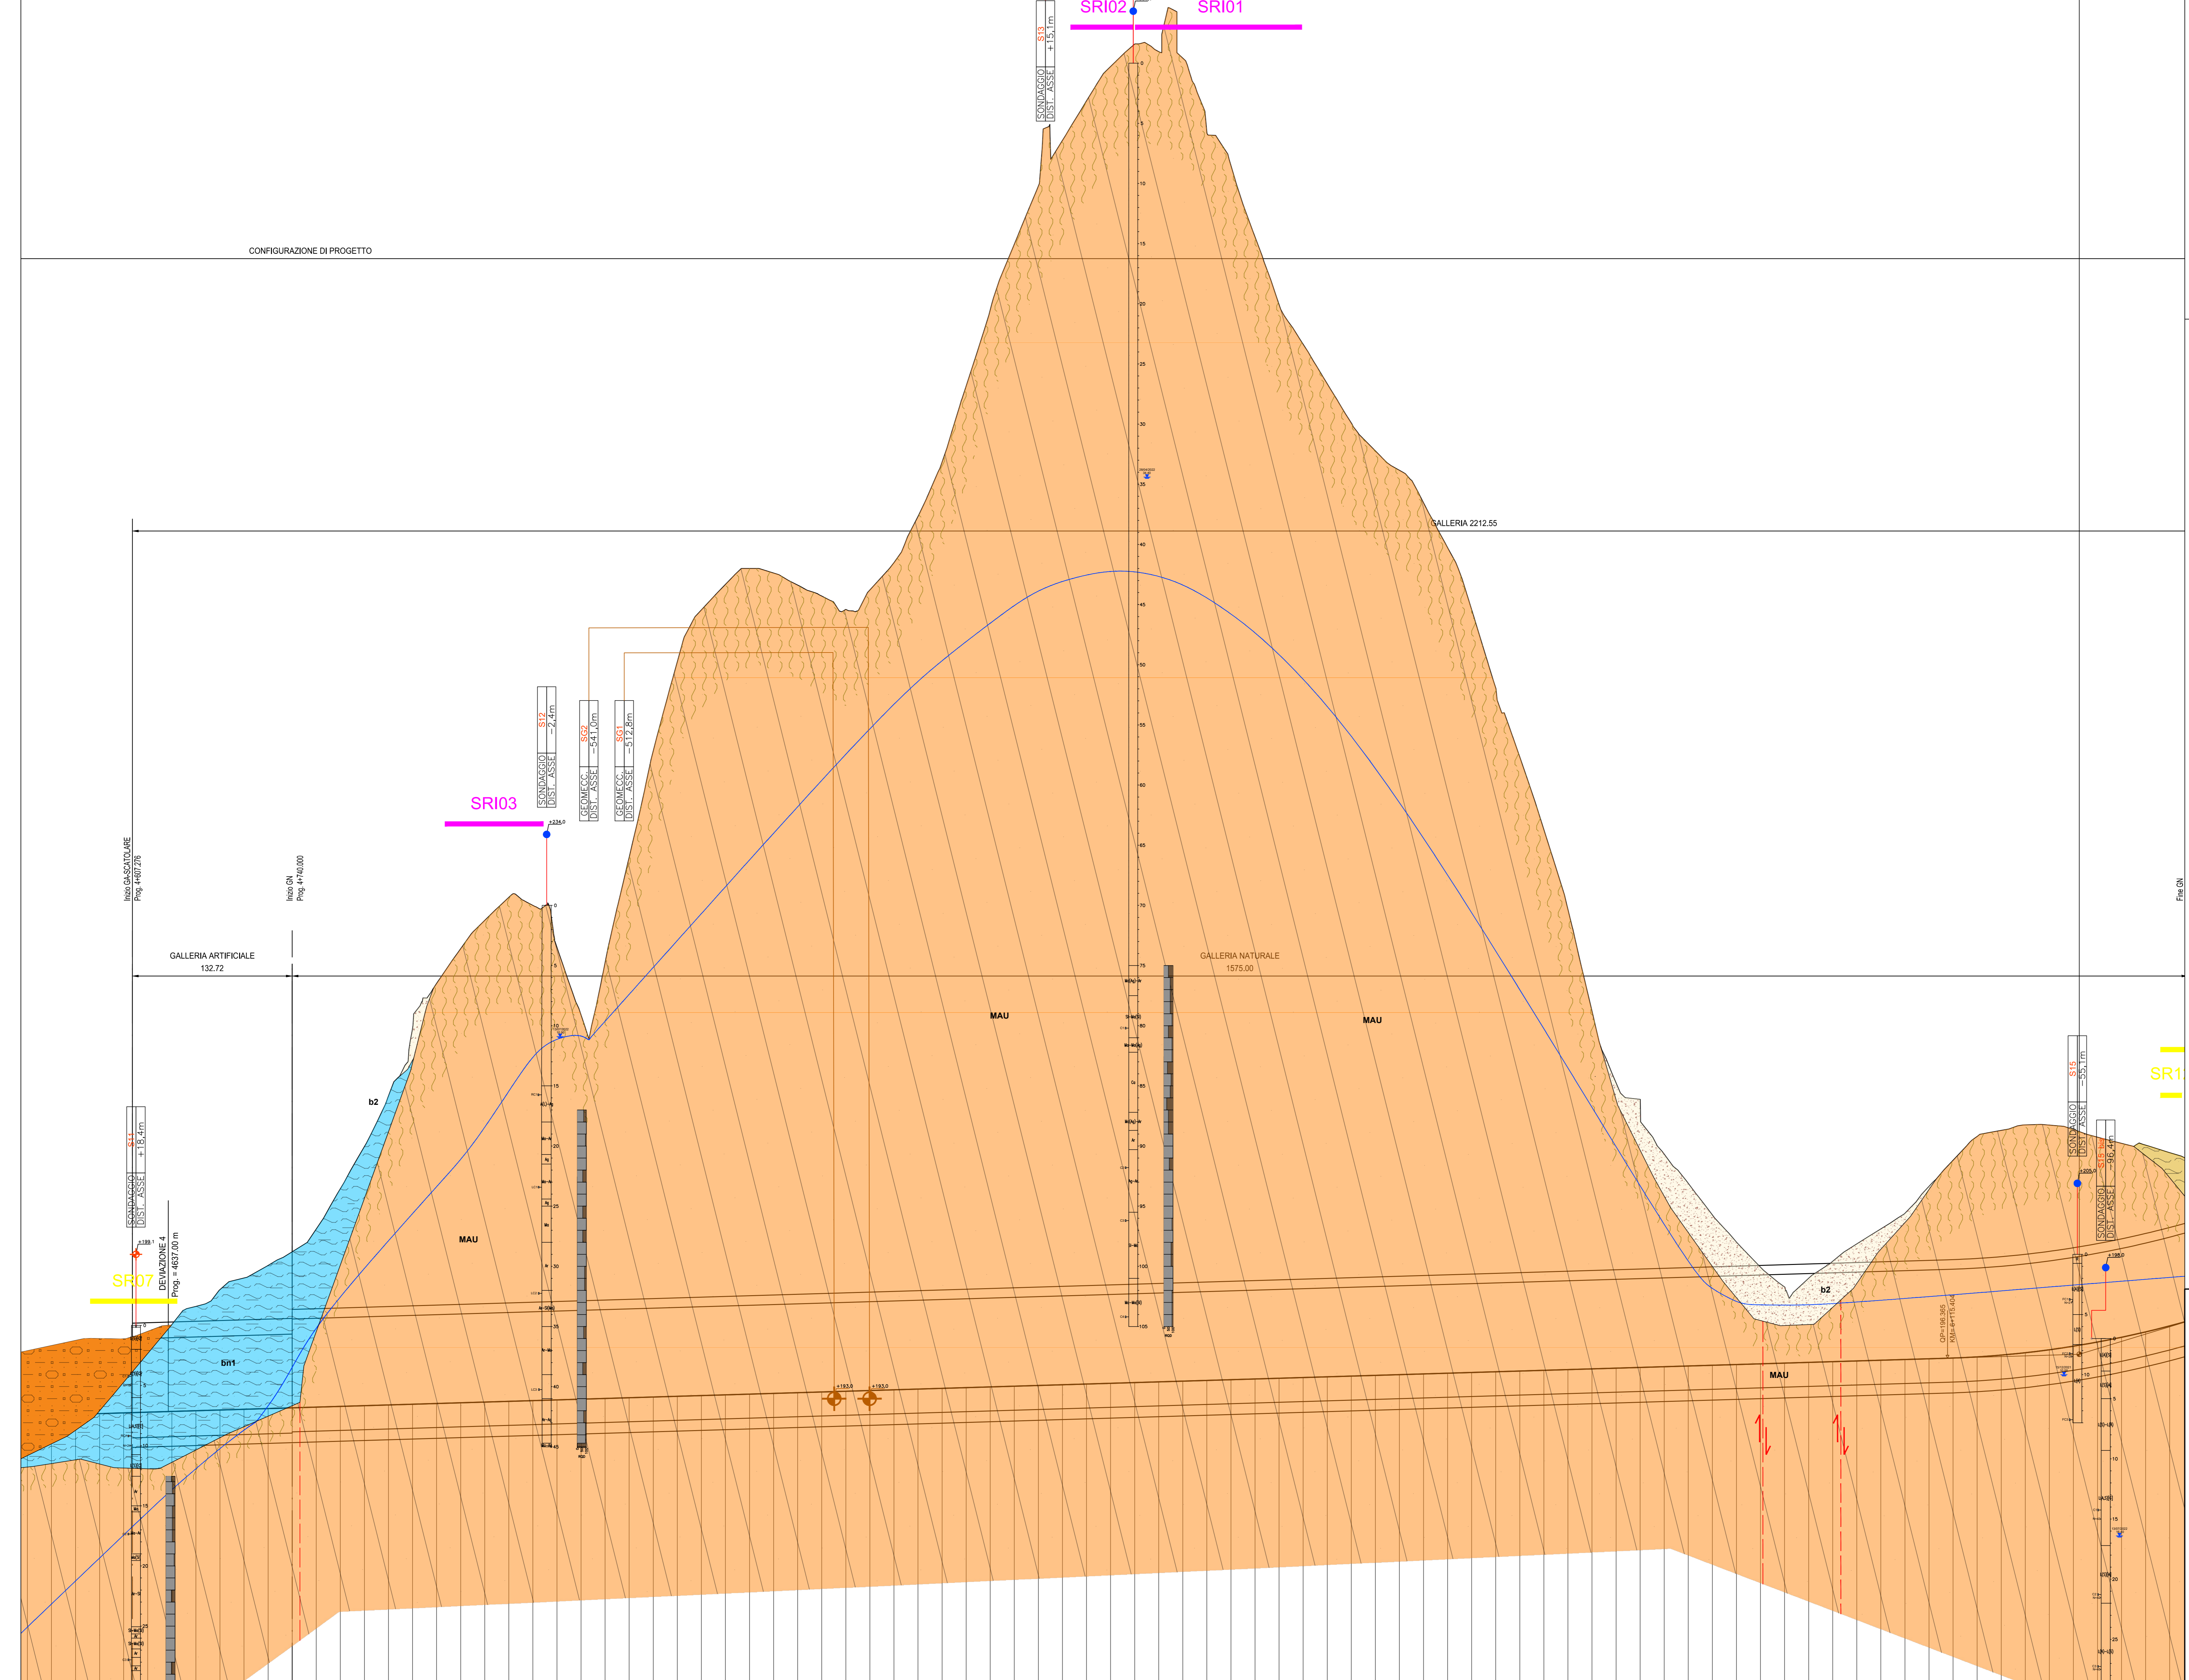

Q. R. = 170.00 m

Table with 4 columns: QUOTE PROGETTO, QUOTE TERRENO, ETTOMETRICHE, and DIST. PARZIALI. It contains numerical data for the project profile along the horizontal axis.

Table with 4 columns: D, C, B, A, and 4 empty columns. Below it is a 'PROGRESSIVE' section with a row for 'ANDAMENTO PLANIMETRICO'.

Sanas GRUPPO FS ITALIANE Direzione Tecnica

E45 - SISTEMAZIONE STRADALE DEL NODO DI PERUGIA Tratto Madonna del Piano - Collestrada

PROGETTO DEFINITIVO PG 372

ARIAS - DIREZIONE TECNICA. Includes logos for GPIPEGGNERIA, cooprogetti, and engeko, along with names and titles of project members.

STUDI ED INDAGINI Geologia e geotecnica. Includes a title block with 'CODICE PROGETTO', 'NOME FILE', 'REVISIONE', 'SCALA', and a table for 'REV. DESCRIZIONE'.