


LEGENDA

- Depositi antropici**
- Riperti (h) - materiali detritici con pezzame grossolano in matrice sabbioso-limoso (Olocene), rilevati stradali.
- Depositi pleistocenici**
- Depositi gravitativi (a) - terreni a differente composizione granulometrica prevalentemente fine, in assetto caotico.
 - Coltri eluvio-colluviali (b2) - depositi in prevalenza limo-argillo-sabbiosi con clasti prevalentemente arenacei e pellici. A valle ed in corrispondenza degli affioramenti arenacei i depositi risultano prevalentemente sabbiosi.
 - Depositi alluvionali fini (bf) - Limi da argillosi a sabbiosi.
 - Depositi alluvionali grossolani (bg) - Ghiaie con ciottoli, da sabbiose a limose.
 - Depositi di Conoide (c) - Limi sabbioso-ghiaiosi con presenza di ciottoli e detriti.
 - Depositi alluvionali terrazzati (bn1) - depositi fluviali antichi, da litologia limo-argillosa e sabbiosa con rari terriformi ghiaioso-sabbiosi.
 - Litofacies di Sant'Egidio (SLFc) - Limi e limi sabbiosi o argillosi prevalenti, con sabbie e sabbie cementate intercalate a più livelli.
- Substrato Miocenico**
- Formazione Marnosa Arenacea Umbra, Membro di Bettona (MAU) - Arenarie da medie a fini a struttura generalmente massiva, in banchi metrici o sfraci decimetrici, alternate a pacchi di marne e peliti in strati da centimetrici a decimetrici. Percentuale di arenarie: 30-50 %.
- Indagini**
- Sondaggio geognostico a carotaggio continuo attrezzato con tubazione piezometrica.
 - Sondaggio geognostico a carotaggio continuo attrezzato con tubazioni inclinometrica e per prova downhole.
 - Sondaggio geognostico a carotaggio continuo attrezzato con tubazione per esecuzione prova downhole.
 - Pozzetto esplorativo.
 - Prova di sismica passiva HVSR.
 - Stendimento sismico tipo MASW.
 - Stendimento sismico a rifrazione (Vp e Vs).
 - Stendimento sismico ibrido (rifrazione e riflessione).

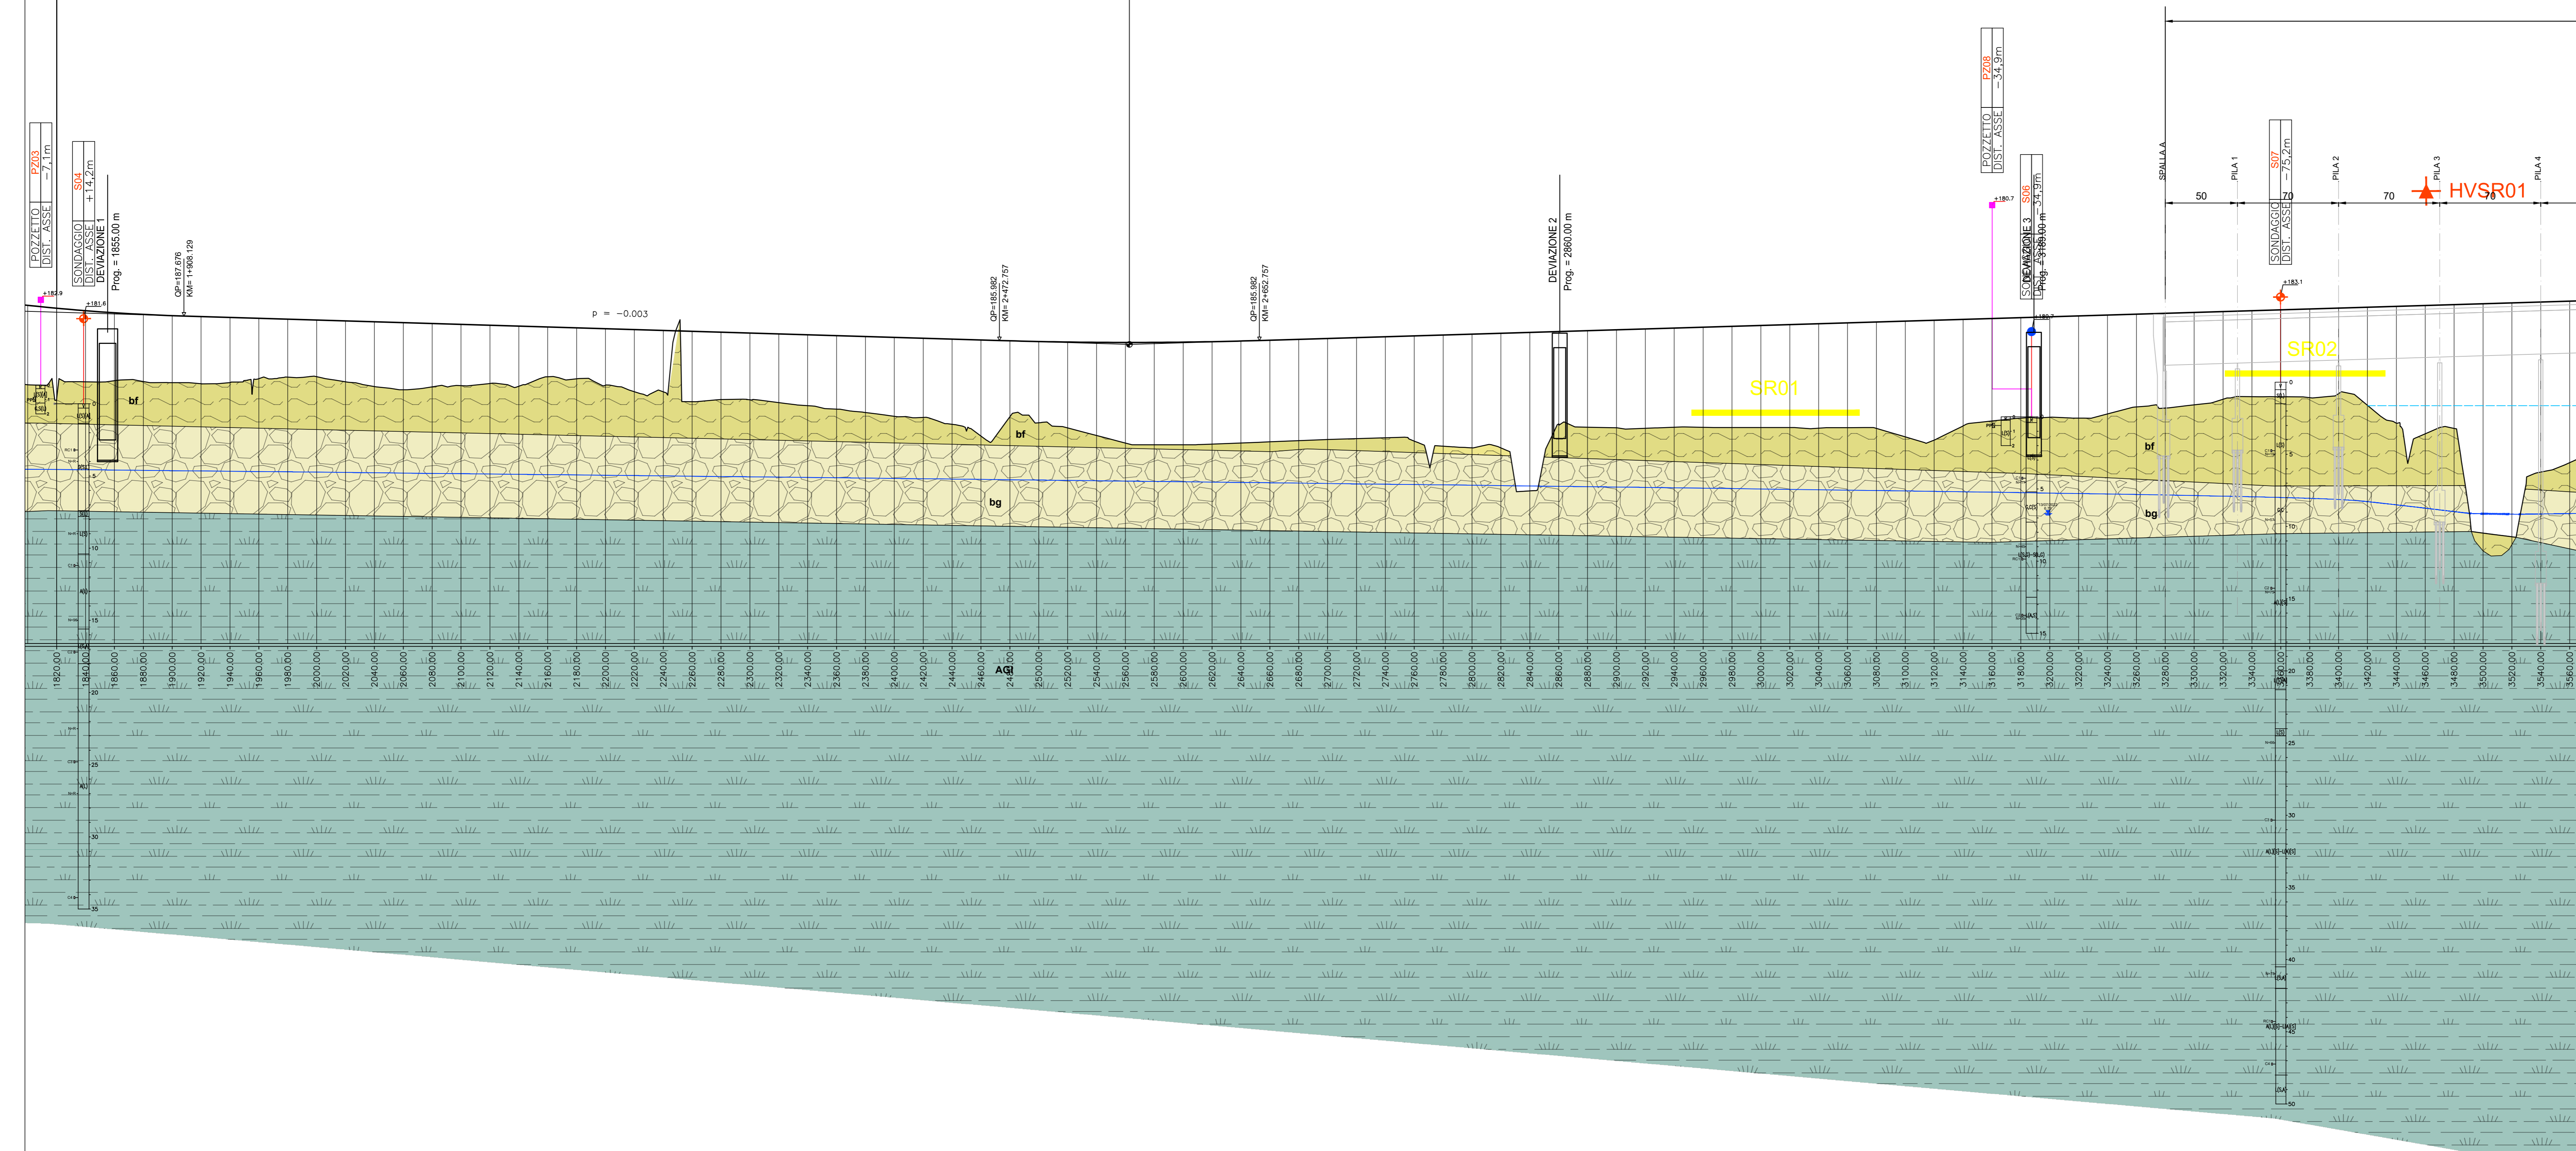

Q. R. = 165.00 m	
QUOTE PROGETTO	1820.00 1830.00 1840.00 3580.00
QUOTE TERRENO	1820.00 1830.00 1840.00 3580.00
ETTMETRICHE	0+00 0+100 0+200 0+300 0+400 0+500 0+600 0+700 0+800 0+900 0+1000 0+1100 0+1200 0+1300 0+1400 0+1500 0+1600 0+1700 0+1800 0+1900 0+2000 0+2100 0+2200 0+2300 0+2400 0+2500 0+2600 0+2700 0+2800 0+2900 0+3000 0+3100 0+3200 0+3300 0+3400 0+3500 0+3600 0+3700 0+3800 0+3900 0+4000 0+4100 0+4200 0+4300 0+4400 0+4500 0+4600 0+4700 0+4800 0+4900 0+5000
PROGRESSIVE	1820.00 1830.00 1840.00 3580.00
ANDAMENTO PLANIMETRICO	A=300.00 Ls 100.00 L 276.27 A=360.00 Ls 144.00 R=900.00 Lc 209.43 A=420.00 Ls 196.00 L 62.36 A=500.00 Ls 260.42 R=960.00 Ls 542.80
ANDAMENTO CIGLI	5.8% 2.5% -2.5% 5.8% 2.5% -2.5% 5.8% 2.5% -2.5% -2.5% -2.5% -5.5%
VELOCITÀ	100 100 100 100

Direzione Tecnica

E45 - SISTEMAZIONE STRADALE DEL NODO DI PERUGIA
Tratto Madonna del Piano - Collestrada

PROGETTO DEFINITIVO | PG 372

ANAS - DIREZIONE TECNICA

<p>IL GEOMETRA</p> <p>Arch. Santo Salvatore Vermiglio Ordine Architetti Provincia di Reggio Calabria n. 1270</p>	<p>I PROGETTISTI SPECIALISTI</p> <p>Ing. Ambrogio Signorini Ordine Ingegneri Provincia di Roma n. A35111</p> <p>Ing. Moreno Puffini Ordine Ingegneri Provincia di Roma n. 14269</p> <p>Ing. Giovanni C. Alfredo Dolci Cultrera Ordine Ingegneri Provincia di Roma n. 14269</p> <p>Ing. Giuseppe Resta Ordine Ingegneri Provincia di Roma n. 20629</p>	<p>PROGETTAZIONE ATI:</p> <p>GP INGENNERIA GESTIONE PROGETTI INGENNERIA s.r.l.</p> <p>cooprogetti</p> <p>engeko</p> <p>IL PROGETTISTA RESPONSABILE DELL'INTEGRAZIONE DELLE SPECIALISTICHE (DPR 207/2010 ART 15 COMMA 2): Arch. Ing. GIORGIO GUIDUCCI Ord. Ingegneri Provincia di Roma n. 14035</p>
--	---	--

STUDI ED INDAGINI
Geologia e geotecnica
Geologia
Profilo geologico - Asse DX - Tav.1 di 4

CODICE PROGETTO	NO. FILE	REVISIONE	SCALA
DTPG372	T00GE01GEFG05_A	A	1:2000
PROGETTO	ELAB.	DATA	VERIFICATO
D			
C			
B			
A	05/04/22	Borletta	Leonardi
REV.	DESCRIZIONE	DATA	REDAITTO
			VERIFICATO
			APPROVATO