


SEZIONE TRASVERSALE TIPOLOGICA
SCALA 1:50


LEGENDA ACRONIMI
P.C.=PIANO DEI CENTRI
P.S.=PIANO DI SCAVO
Q.P.=QUOTA PROGETTO
R.G.=RIPRESA DI GETTO

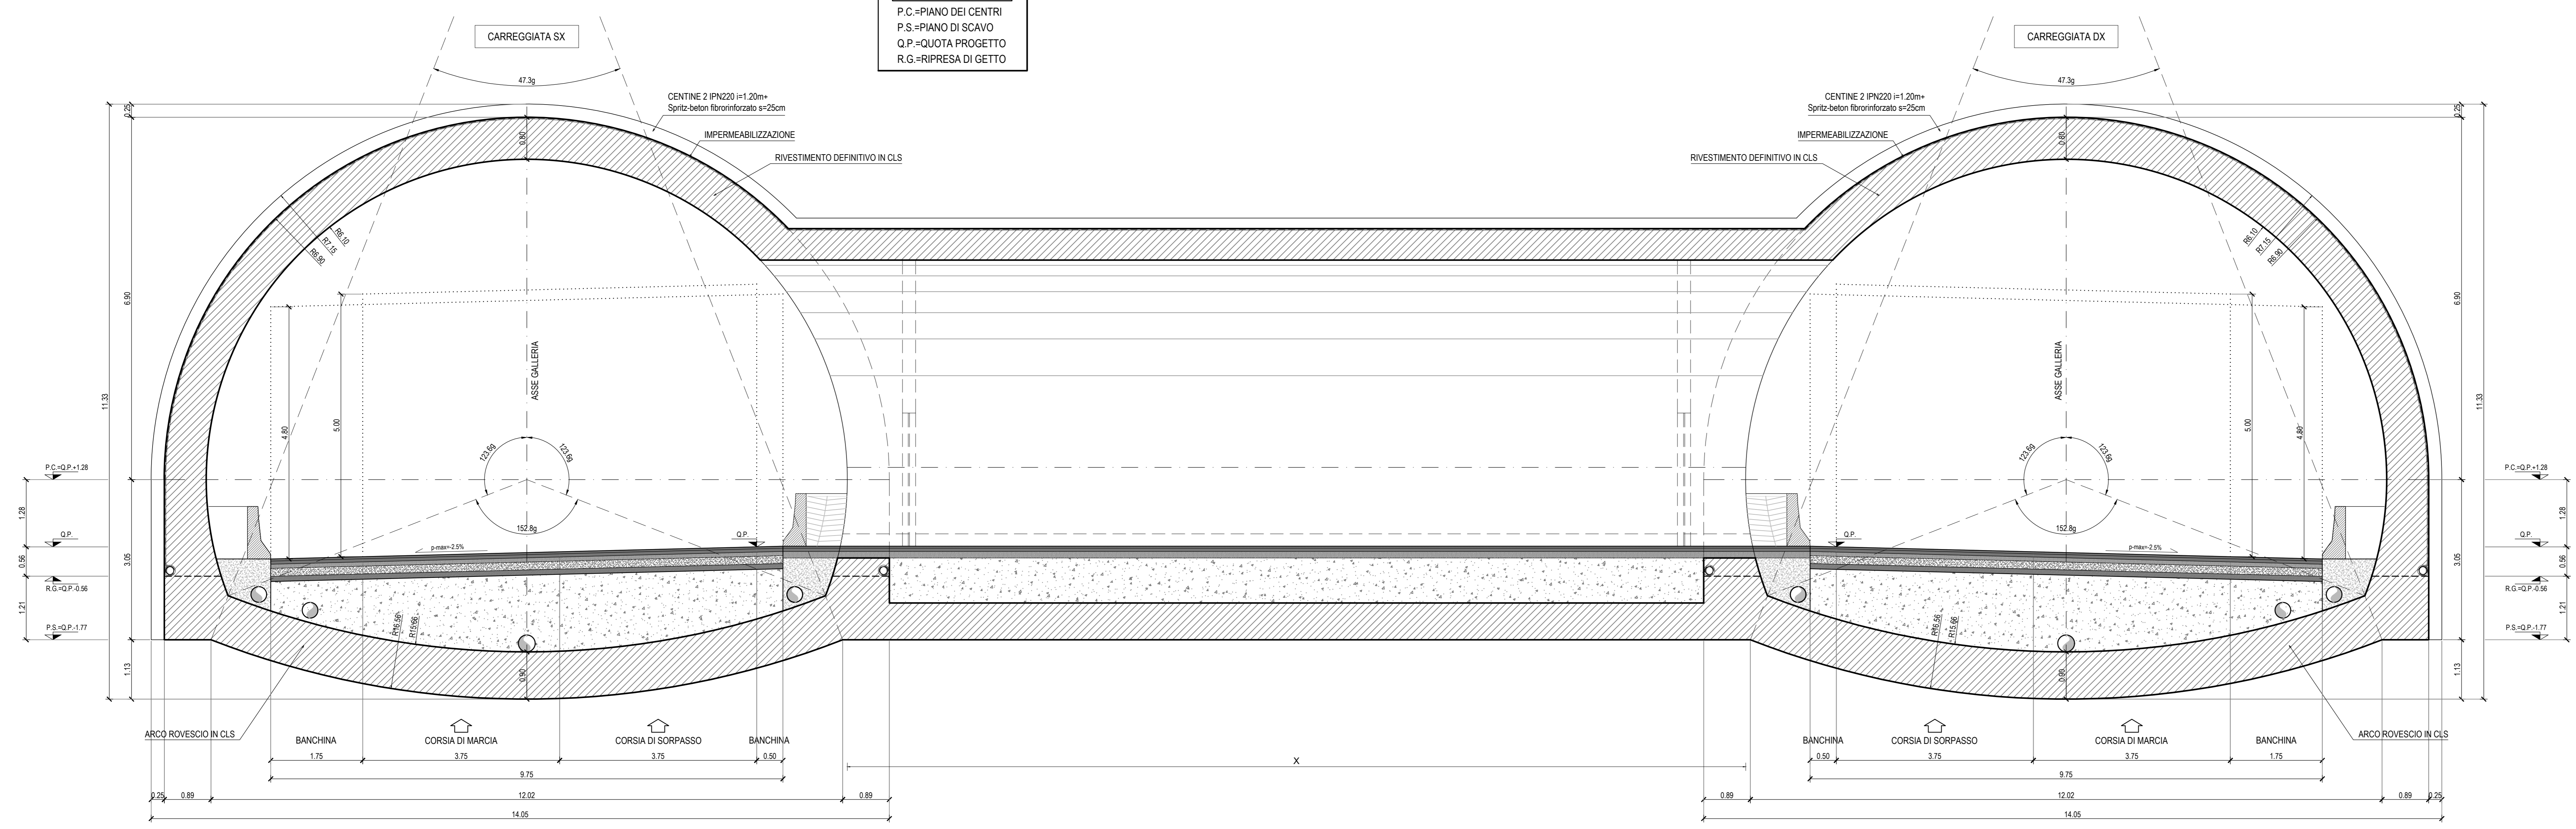


BY-PASS	X
Prog. 5+431.58	24.00
Prog. 6+302.25	19.28

SEZIONE TRASVERSALE
SCALA 1:50


LEGENDA ACRONIMI
P.C.=PIANO DEI CENTRI
P.S.=PIANO DI SCAVO
Q.P.=QUOTA PROGETTO
R.G.=RIPRESA DI GETTO

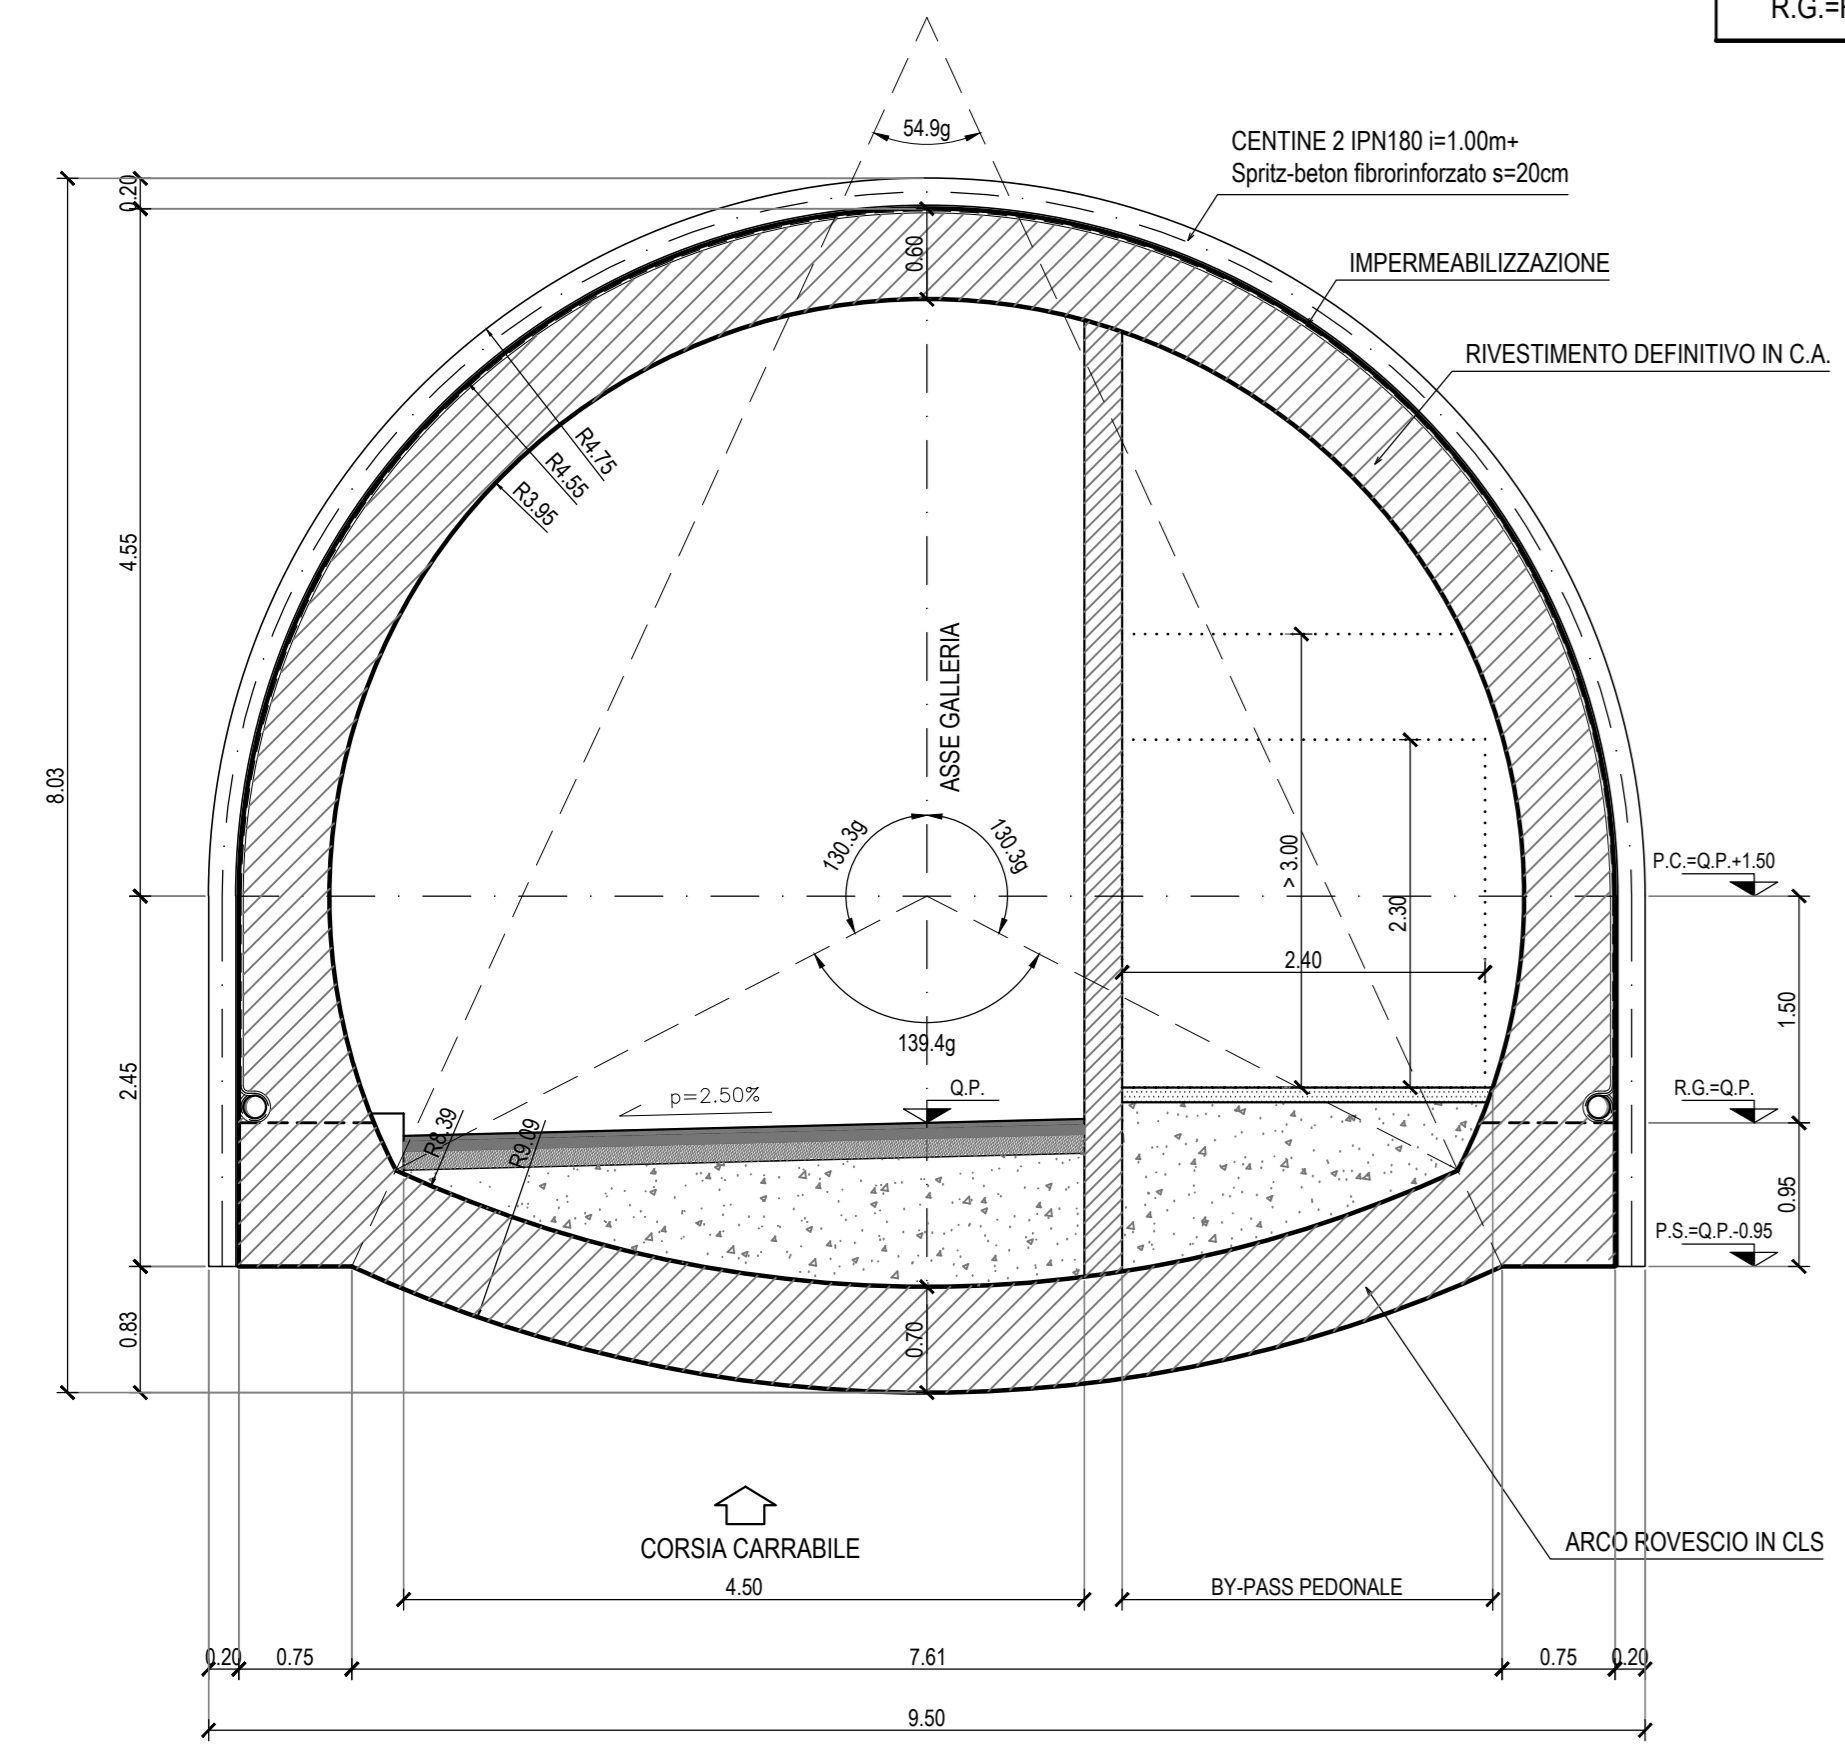

BY-PASS PEDONALE
SCALA 1:50
SEZIONE FUNZIONALE CORRENTE

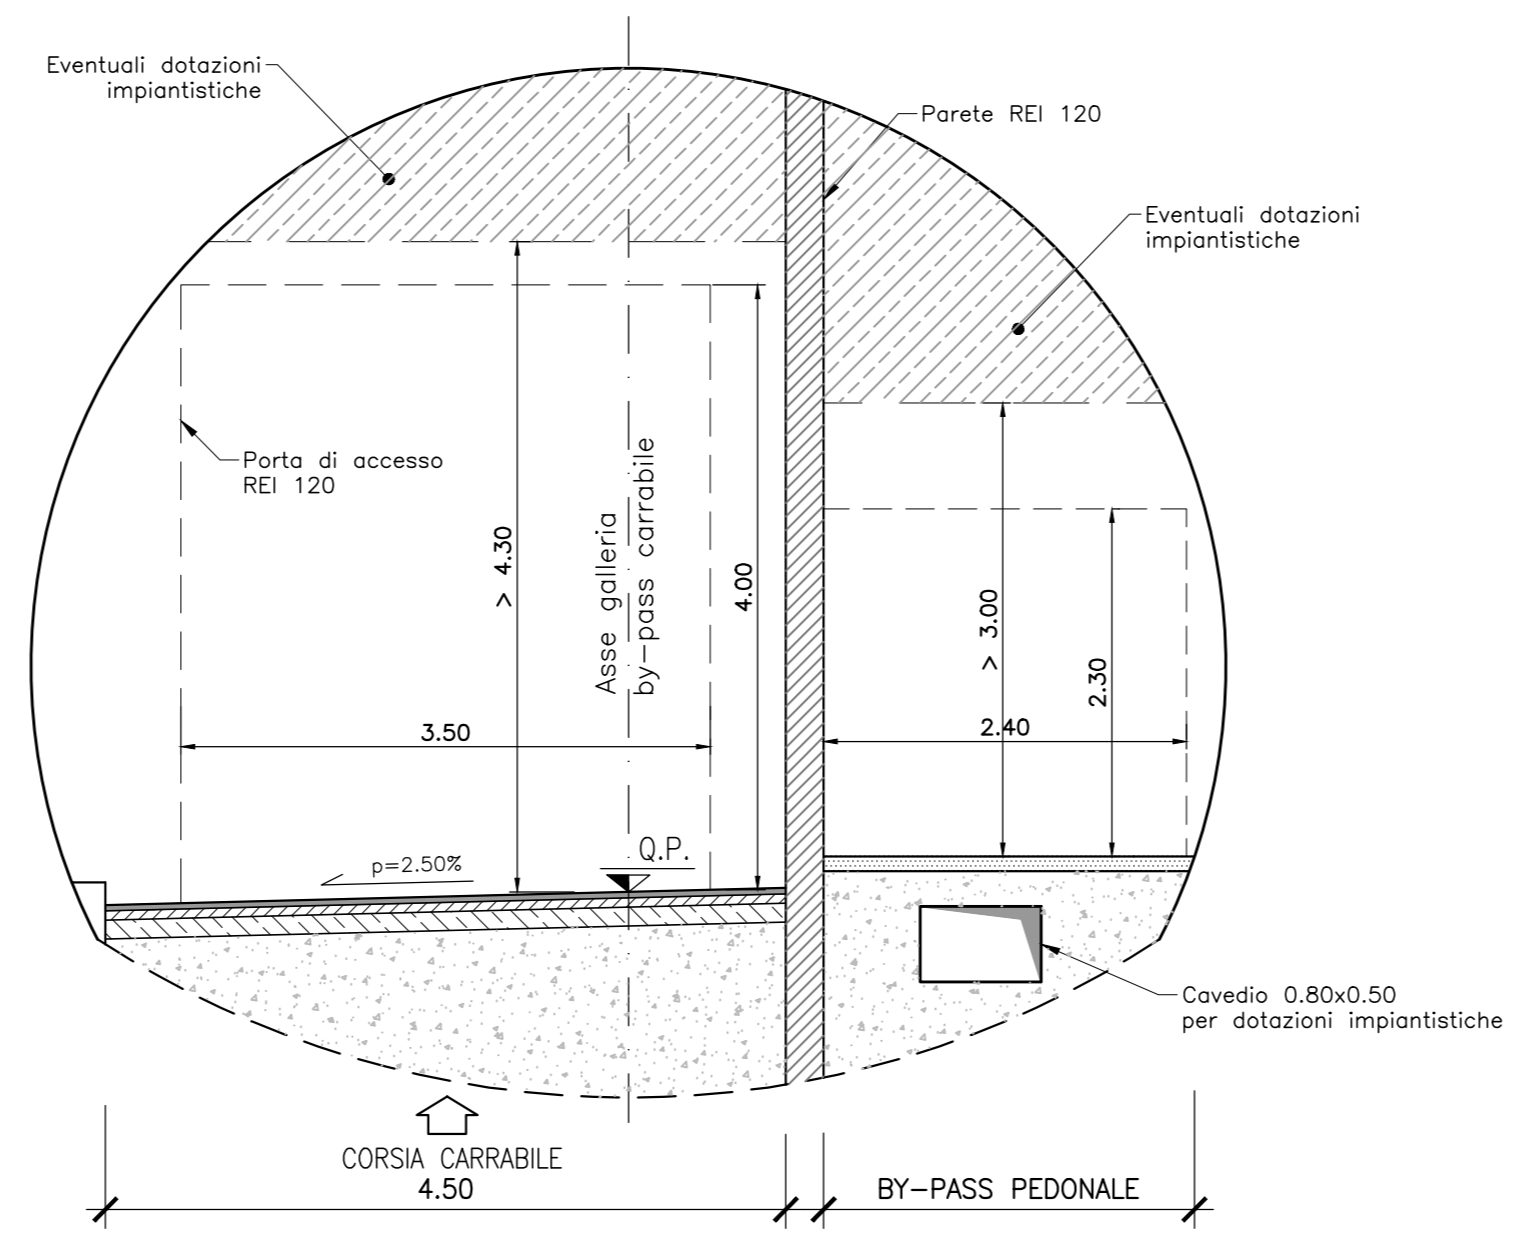

PARTICOLARE RISOLTO IMPERMEABILIZZAZIONE
SCALA 1:5

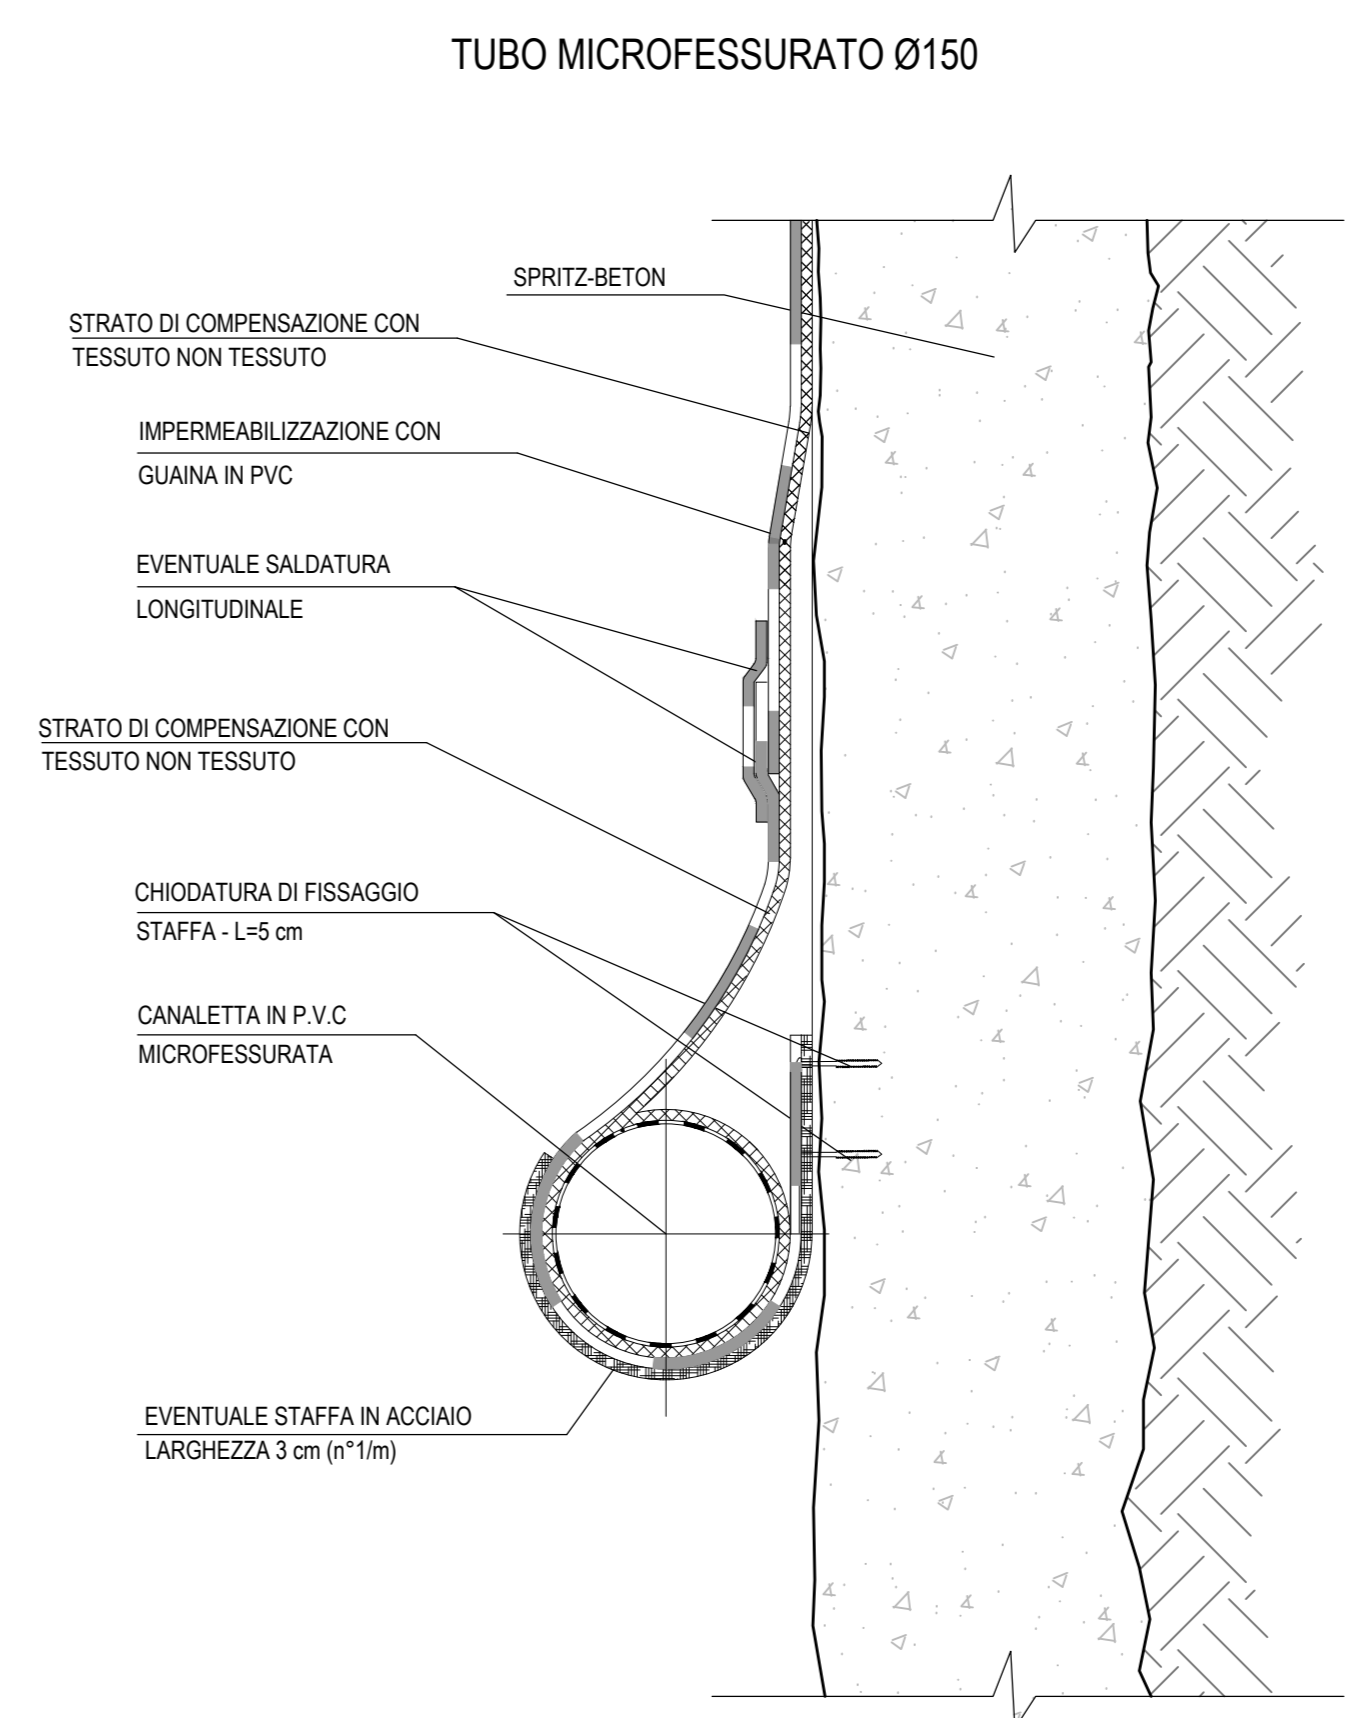

PER LA TABELLA MATERIALI CONSULTARE L'ELABORATO T00GN000TSC01_A

Sanas
GRUPPO FS ITALIANE
Direzione Tecnica

E45 - SISTEMAZIONE STRADALE DEL NODO DI PERUGIA
Tratto Madonna del Piano - Collestrada

PROGETTO DEFINITIVO PG 372

ANAS - DIREZIONE TECNICA

IL GEOLOGO
Ing. Ambrogio...
Dott. Girol. Marco Leonardi
Ordine Ingegneri Provincia di Roma n. 5141

COORDINATORE PER LA SICUREZZA IN FASE DI PROGETTAZIONE
Ing. Massimo...
Ordine Ingegneri Provincia di Roma n. 14069

VISTO: IL RESP. DEL PROCEDIMENTO
Ing. Alessandro Michel

VISTO: IL RESP. DEL PROGETTO
Arch. Pierfr. Marco Colozza

PROGETTAZIONI ATI:
Ing. Ambrogio...
Ordine Ingegneri Provincia di Roma n. 5141

Ing. Massimo...
Ordine Ingegneri Provincia di Roma n. 14069

Ing. Giovanni C. Alfredo
Ordine Ingegneri Provincia di Roma n. 14069

Ing. Giuseppe Resto
Ordine Ingegneri Provincia di Roma n. 20629

PROGETTAZIONE: **GP INGENNERIA**
GESTIONE PROGETTI INGEGNERIA s.r.l.

cooprogetti
engeko

IL PROGETTISTA RESPONSABILE DELL'INTEGRAZIONE DELLE SCELTE STRUTTURATIVE SPECIALISTICHE (DPR 207/10 ART. 15 COMMA 1)
Dott. Ing. GIORGIO GUIDUCCI
Ordine Ingegneri Provincia di Roma n. 14033

OPERE D'ARTE MAGGIORI
Gallerie
Elaborati generali
Sezione tipo by-pass pedocarrabile - Carpenteria e schema funzionale

CODICE PROGETTO	NUM. FILE	T00GN000TSC02_A	REVISIONE	SCALA	
PROGETTO	ELAB.	T00GN000TSC02_A	A	Varie	
D					
C					
B					
A					
REV.	DESCRIZIONE	DATA	REDATTO	VERIFICATO	APPROVATO