


CONFIGURAZIONE DI PROGETTO

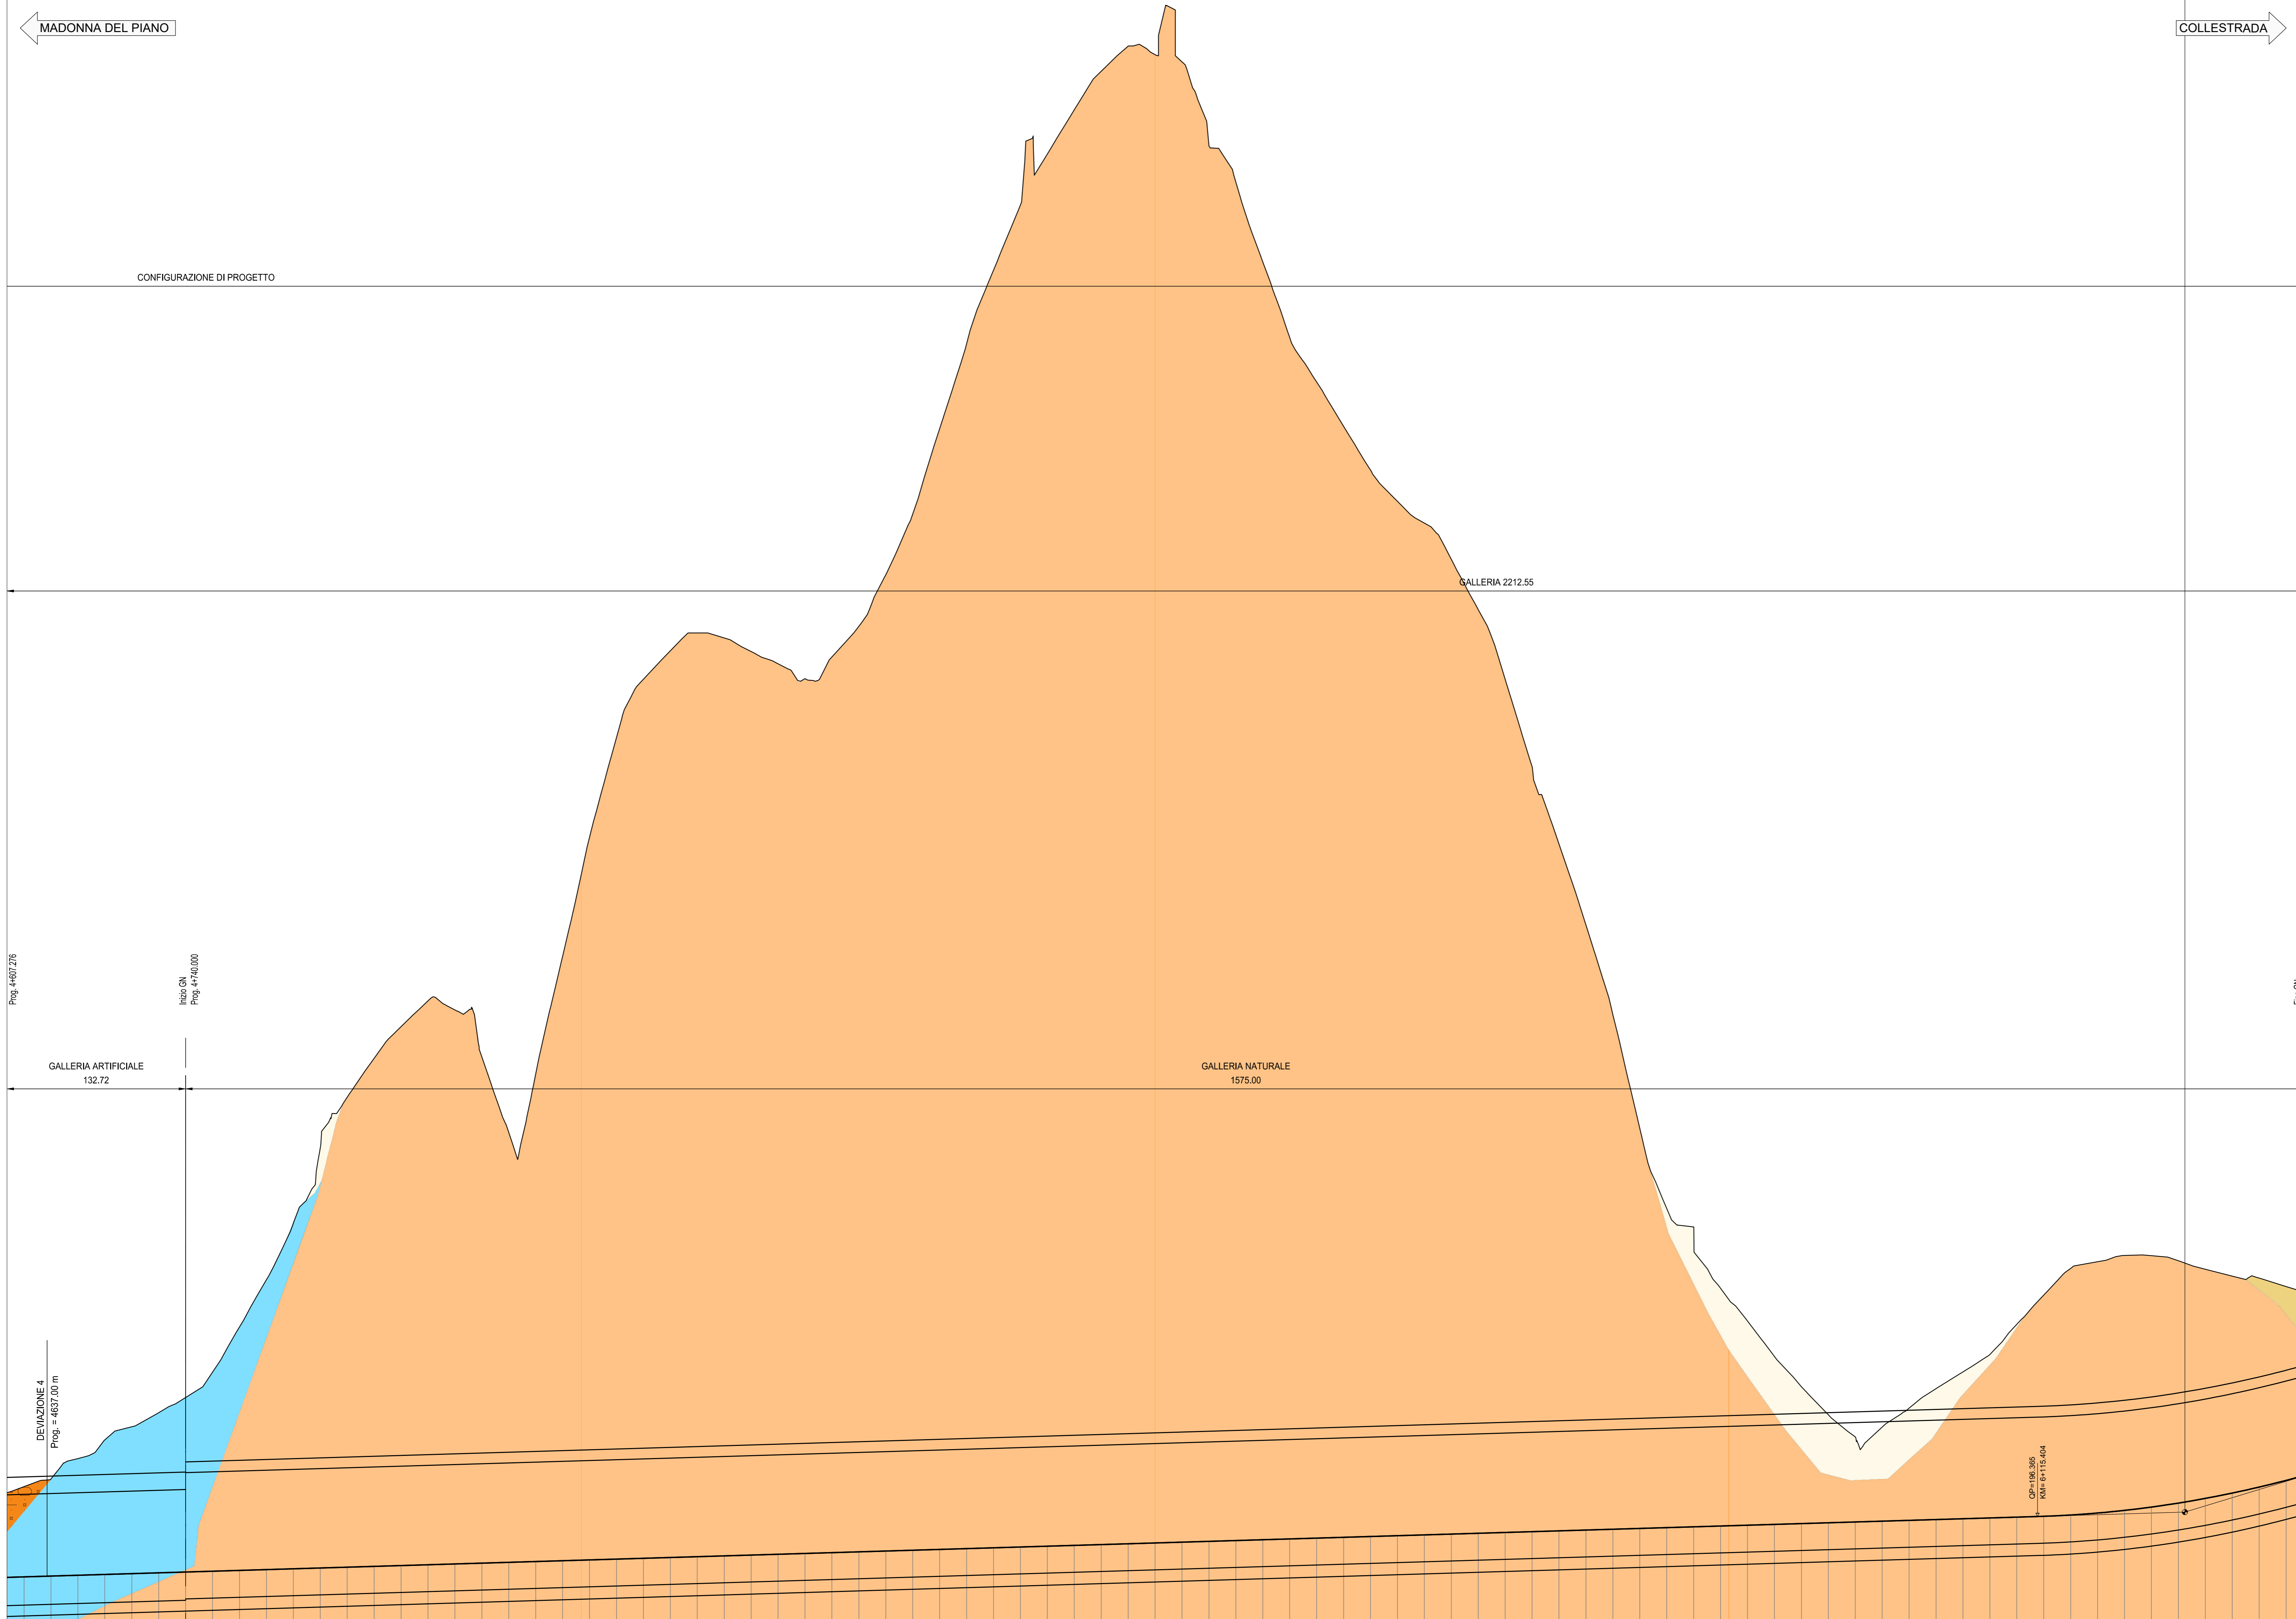

Sezioni tipo	Lunghezza applicazione [m]
C3v	50
B2v	72,9
B0	368,408
B-PZ	53
B1	477,985
B1v	367,577
C-PZ	27
Protesi	109,13
B-PZ Protesi	45

Q. R. = 188.50 m

QUOTE PROGETTO	QUOTE TERRENO	EITOMETRICHE	DIST. PARZIALI	PROGRESSIVE
198.587 - 191.290	199.154 - 191.940	200.000	200.000	4620.000
200.667 - 192.000	200.000	200.000	200.000	4640.000
202.688 - 192.000	200.000	200.000	200.000	4660.000
203.029 - 192.120	200.000	200.000	200.000	4700.000
204.073 - 192.180	200.000	200.000	200.000	4720.000
205.205 - 192.240	200.000	200.000	200.000	4740.000
207.092 - 192.240	200.000	200.000	200.000	4760.000
210.447 - 192.240	200.000	200.000	200.000	4800.000
213.950 - 192.420	200.000	200.000	200.000	4820.000
218.151 - 192.480	200.000	200.000	200.000	4840.000
223.544 - 192.540	200.000	200.000	200.000	4860.000
227.512 - 192.600	200.000	200.000	200.000	4900.000
230.000 - 192.660	200.000	200.000	200.000	4920.000
232.756 - 192.720	200.000	200.000	200.000	4940.000
234.688 - 192.780	200.000	200.000	200.000	4960.000
233.995 - 192.840	200.000	200.000	200.000	4980.000
230.508 - 192.900	200.000	200.000	200.000	5000.000
224.887 - 192.960	200.000	200.000	200.000	5020.000
229.255 - 193.020	200.000	200.000	200.000	5040.000
233.977 - 193.080	200.000	200.000	200.000	5060.000
246.628 - 193.140	200.000	200.000	200.000	5080.000
254.242 - 193.200	200.000	200.000	200.000	5100.000
258.556 - 193.260	200.000	200.000	200.000	5120.000
260.079 - 193.320	200.000	200.000	200.000	5140.000
262.000 - 193.380	200.000	200.000	200.000	5160.000
261.624 - 193.440	200.000	200.000	200.000	5180.000
260.017 - 193.500	200.000	200.000	200.000	5200.000
259.708 - 193.560	200.000	200.000	200.000	5220.000
258.995 - 193.620	200.000	200.000	200.000	5240.000
260.217 - 193.680	200.000	200.000	200.000	5260.000
262.486 - 193.740	200.000	200.000	200.000	5280.000
266.319 - 193.800	200.000	200.000	200.000	5300.000
270.638 - 193.860	200.000	200.000	200.000	5320.000
273.167 - 193.920	200.000	200.000	200.000	5340.000
283.470 - 193.979	200.000	200.000	200.000	5360.000
288.847 - 194.039	200.000	200.000	200.000	5380.000
293.790 - 194.099	200.000	200.000	200.000	5400.000
297.374 - 194.159	200.000	200.000	200.000	5420.000
300.863 - 194.219	200.000	200.000	200.000	5440.000
303.723 - 194.279	200.000	200.000	200.000	5460.000
305.584 - 194.339	200.000	200.000	200.000	5480.000
304.950 - 194.399	200.000	200.000	200.000	5500.000
304.413 - 194.459	200.000	200.000	200.000	5520.000
298.221 - 194.519	200.000	200.000	200.000	5540.000
295.489 - 194.579	200.000	200.000	200.000	5560.000
289.508 - 194.639	200.000	200.000	200.000	5580.000
283.532 - 194.699	200.000	200.000	200.000	5600.000
280.638 - 194.759	200.000	200.000	200.000	5620.000
277.252 - 194.819	200.000	200.000	200.000	5640.000
274.084 - 194.879	200.000	200.000	200.000	5660.000
271.775 - 194.939	200.000	200.000	200.000	5680.000
270.161 - 194.999	200.000	200.000	200.000	5700.000
267.463 - 195.059	200.000	200.000	200.000	5720.000
265.726 - 195.119	200.000	200.000	200.000	5740.000
258.562 - 195.179	200.000	200.000	200.000	5760.000
246.300 - 195.239	200.000	200.000	200.000	5780.000
240.300 - 195.299	200.000	200.000	200.000	5800.000
233.645 - 195.359	200.000	200.000	200.000	5820.000
225.191 - 195.419	200.000	200.000	200.000	5840.000
219.235 - 195.479	200.000	200.000	200.000	5860.000
217.872 - 195.539	200.000	200.000	200.000	5880.000
213.313 - 195.599	200.000	200.000	200.000	5900.000
210.884 - 195.659	200.000	200.000	200.000	5920.000
208.258 - 195.719	200.000	200.000	200.000	5940.000
206.008 - 195.779	200.000	200.000	200.000	5960.000
203.921 - 195.839	200.000	200.000	200.000	5980.000
202.279 - 195.899	200.000	200.000	200.000	6000.000
200.004 - 195.959	200.000	200.000	200.000	6020.000
204.416 - 196.019	200.000	200.000	200.000	6040.000
205.861 - 196.079	200.000	200.000	200.000	6060.000
207.108 - 196.139	200.000	200.000	200.000	6080.000
208.394 - 196.199	200.000	200.000	200.000	6100.000
210.641 - 196.259	200.000	200.000	200.000	6120.000
212.812 - 196.319	200.000	200.000	200.000	6140.000
214.783 - 196.379	200.000	200.000	200.000	6160.000
215.294 - 196.439	200.000	200.000	200.000	6180.000
215.707 - 196.499	200.000	200.000	200.000	6200.000
215.208 - 196.559	200.000	200.000	200.000	6220.000
215.584 - 196.619	200.000	200.000	200.000	6240.000
214.733 - 196.679	200.000	200.000	200.000	6260.000
214.219 - 196.739	200.000	200.000	200.000	6280.000
214.072 - 196.799	200.000	200.000	200.000	6300.000
213.446 - 196.859	200.000	200.000	200.000	6320.000

Formazione geologica intercettata dal tracciato	Unità geotecniche	Rischi geologici	Acqua nell'ammasso	Tratta omogenea	Resistenza alla compressione uniaassiale della roccia intatta	Geological Strength Index	Parametro (Hoek-Brown)	Peso dell'unità di volume	Coesione	Angolo di resistenza a taglio	Modulo elastico	Coefficiente di poisson	Coperture	Categoria di compartimento ADECO RS A - B - C	Sezioni tipo galleria	Lunghezza tratta
UG1	UG1/UGR-A3	Assenti	Assenti	Assenti	Assenti	Assenti	Assenti	Assenti	Assenti	Assenti	Assenti	Assenti	Assenti	Assenti	Assenti	Assenti
UG2	UG2/UGR-A3	Assenti	Assenti	Assenti	Assenti	Assenti	Assenti	Assenti	Assenti	Assenti	Assenti	Assenti	Assenti	Assenti	Assenti	Assenti
UG3	UG3/UGR-A3	Assenti	Assenti	Assenti	Assenti	Assenti	Assenti	Assenti	Assenti	Assenti	Assenti	Assenti	Assenti	Assenti	Assenti	Assenti
UG4	UG4/UGR-A3	Assenti	Assenti	Assenti	Assenti	Assenti	Assenti	Assenti	Assenti	Assenti	Assenti	Assenti	Assenti	Assenti	Assenti	Assenti
UG5	UG5/UGR-A3	Assenti	Assenti	Assenti	Assenti	Assenti	Assenti	Assenti	Assenti	Assenti	Assenti	Assenti	Assenti	Assenti	Assenti	Assenti
UG6	UG6/UGR-A3	Assenti	Assenti	Assenti	Assenti	Assenti	Assenti	Assenti	Assenti	Assenti	Assenti	Assenti	Assenti	Assenti	Assenti	Assenti
UG7	UG7/UGR-A3	Assenti	Assenti	Assenti	Assenti	Assenti	Assenti	Assenti	Assenti	Assenti	Assenti	Assenti	Assenti	Assenti	Assenti	Assenti
UG8	UG8/UGR-A3	Assenti	Assenti	Assenti	Assenti	Assenti	Assenti	Assenti	Assenti	Assenti	Assenti	Assenti	Assenti	Assenti	Assenti	Assenti
UG9	UG9/UGR-A3	Assenti	Assenti	Assenti	Assenti	Assenti	Assenti	Assenti	Assenti	Assenti	Assenti	Assenti	Assenti	Assenti	Assenti	Assenti
UG10	UG10/UGR-A3	Assenti	Assenti	Assenti	Assenti	Assenti	Assenti	Assenti	Assenti	Assenti	Assenti	Assenti	Assenti	Assenti	Assenti	Assenti
UG11	UG11/UGR-A3	Assenti	Assenti	Assenti	Assenti	Assenti	Assenti	Assenti	Assenti	Assenti	Assenti	Assenti	Assenti	Assenti	Assenti	Assenti
UG12	UG12/UGR-A3	Assenti	Assenti	Assenti	Assenti	Assenti	Assenti	Assenti	Assenti	Assenti	Assenti	Assenti	Assenti	Assenti	Assenti	Assenti
UG13	UG13/UGR-A3	Assenti	Assenti	Assenti	Assenti	Assenti	Assenti	Assenti	Assenti	Assenti	Assenti	Assenti	Assenti	Assenti	Assenti	Assenti
UG14	UG14/UGR-A3	Assenti	Assenti	Assenti	Assenti	Assenti	Assenti	Assenti	Assenti	Assenti	Assenti	Assenti	Assenti	Assenti	Assenti	Assenti
UG15	UG15/UGR-A3	Assenti	Assenti	Assenti	Assenti	Assenti	Assenti	Assenti	Assenti	Assenti	Assenti	Assenti	Assenti	Assenti	Assenti	Assenti
UG16	UG16/UGR-A3	Assenti	Assenti	Assenti	Assenti	Assenti	Assenti	Assenti	Assenti	Assenti	Assenti	Assenti	Assenti	Assenti	Assenti	Assenti
UG17	UG17/UGR-A3	Assenti	Assenti	Assenti	Assenti	Assenti	Assenti	Assenti	Assenti	Assenti	Assenti	Assenti	Assenti	Assenti	Assenti	Assenti
UG18	UG18/UGR-A3	Assenti	Assenti	Assenti	Assenti	Assenti	Assenti	Assenti	Assenti	Assenti	Assenti	Assenti	Assenti	Assenti	Assenti	Assenti
UG19	UG19/UGR-A3	Assenti	Assenti	Assenti	Assenti	Assenti	Assenti	Assenti	Assenti	Assenti	Assenti	Assenti	Assenti	Assenti	Assenti	Assenti
UG20	UG20/UGR-A3	Assenti	Assenti	Assenti	Assenti	Assenti	Assenti	Assenti	Assenti	Assenti	Assenti	Assenti	Assenti	Assenti	Assenti	Assenti
UG21	UG21/UGR-A3	Assenti	Assenti	Assenti	Assenti	Assenti	Assenti	Assenti	Assenti	Assenti	Assenti	Assenti	Assenti	Assenti	Assenti	Assenti
UG22	UG22/UGR-A3	Assenti	Assenti	Assenti	Assenti	Assenti	Assenti	Assenti	Assenti	Assenti	Assenti	Assenti	Assenti	Assenti	Assenti	Assenti
UG23	UG23/UGR-A3	Assenti	Assenti	Assenti	Assenti	Assenti	Assenti	Assenti	Assenti	Assenti	Assenti	Assenti	Assenti	Assenti	Assenti	Assenti
UG24	UG24/UGR-A3	Assenti	Assenti	Assenti	Assenti	Assenti	Assenti	Assenti	Assenti	Assenti	Assenti	Assenti	Assenti	Assenti	Assenti	Assenti
UG25	UG25/UGR-A3	Assenti	Assenti	Assenti	Assenti	Assenti	Assenti	Assenti	Assenti	Assenti	Assenti	Assenti	Assenti	Assenti	Assenti	Assenti
UG26	UG26/UGR-A3	Assenti	Assenti	Assenti	Assenti	Assenti	Assenti	Assenti	Assenti	Assenti	Assenti	Assenti	Assenti	Assenti	Assenti	Assenti
UG27	UG27/UGR-A3	Assenti	Assenti	Assenti	Assenti	Assenti	Assenti	Assenti	Assenti	Assenti	Assenti	Assenti	Assenti	Assenti	Assenti	Assenti
UG28	UG28/UGR-A3	Assenti	Assenti	Assenti	Assenti	Assenti	Assenti	Assenti	Assenti	Assenti	Assenti	Assenti	Assenti	Assenti	Assenti	Assenti
UG29	UG29/UGR-A3	Assenti	Assenti	Assenti	Assenti	Assenti	Assenti	Assenti	Assenti	Assenti	Assenti	Assenti	Assenti	Assenti	Assenti	Assenti
UG30	UG30/UGR-A3	Assenti	Assenti	Assenti	Assenti	Assenti	Assenti	Assenti	Assenti	Assenti	Assenti	Assenti	Assenti	Assenti	Assenti	Assenti
UG31	UG31/UGR-A3	Assenti	Assenti	Assenti	Assenti											