


SEZIONE TRASVERSALE

SCALA 1:50

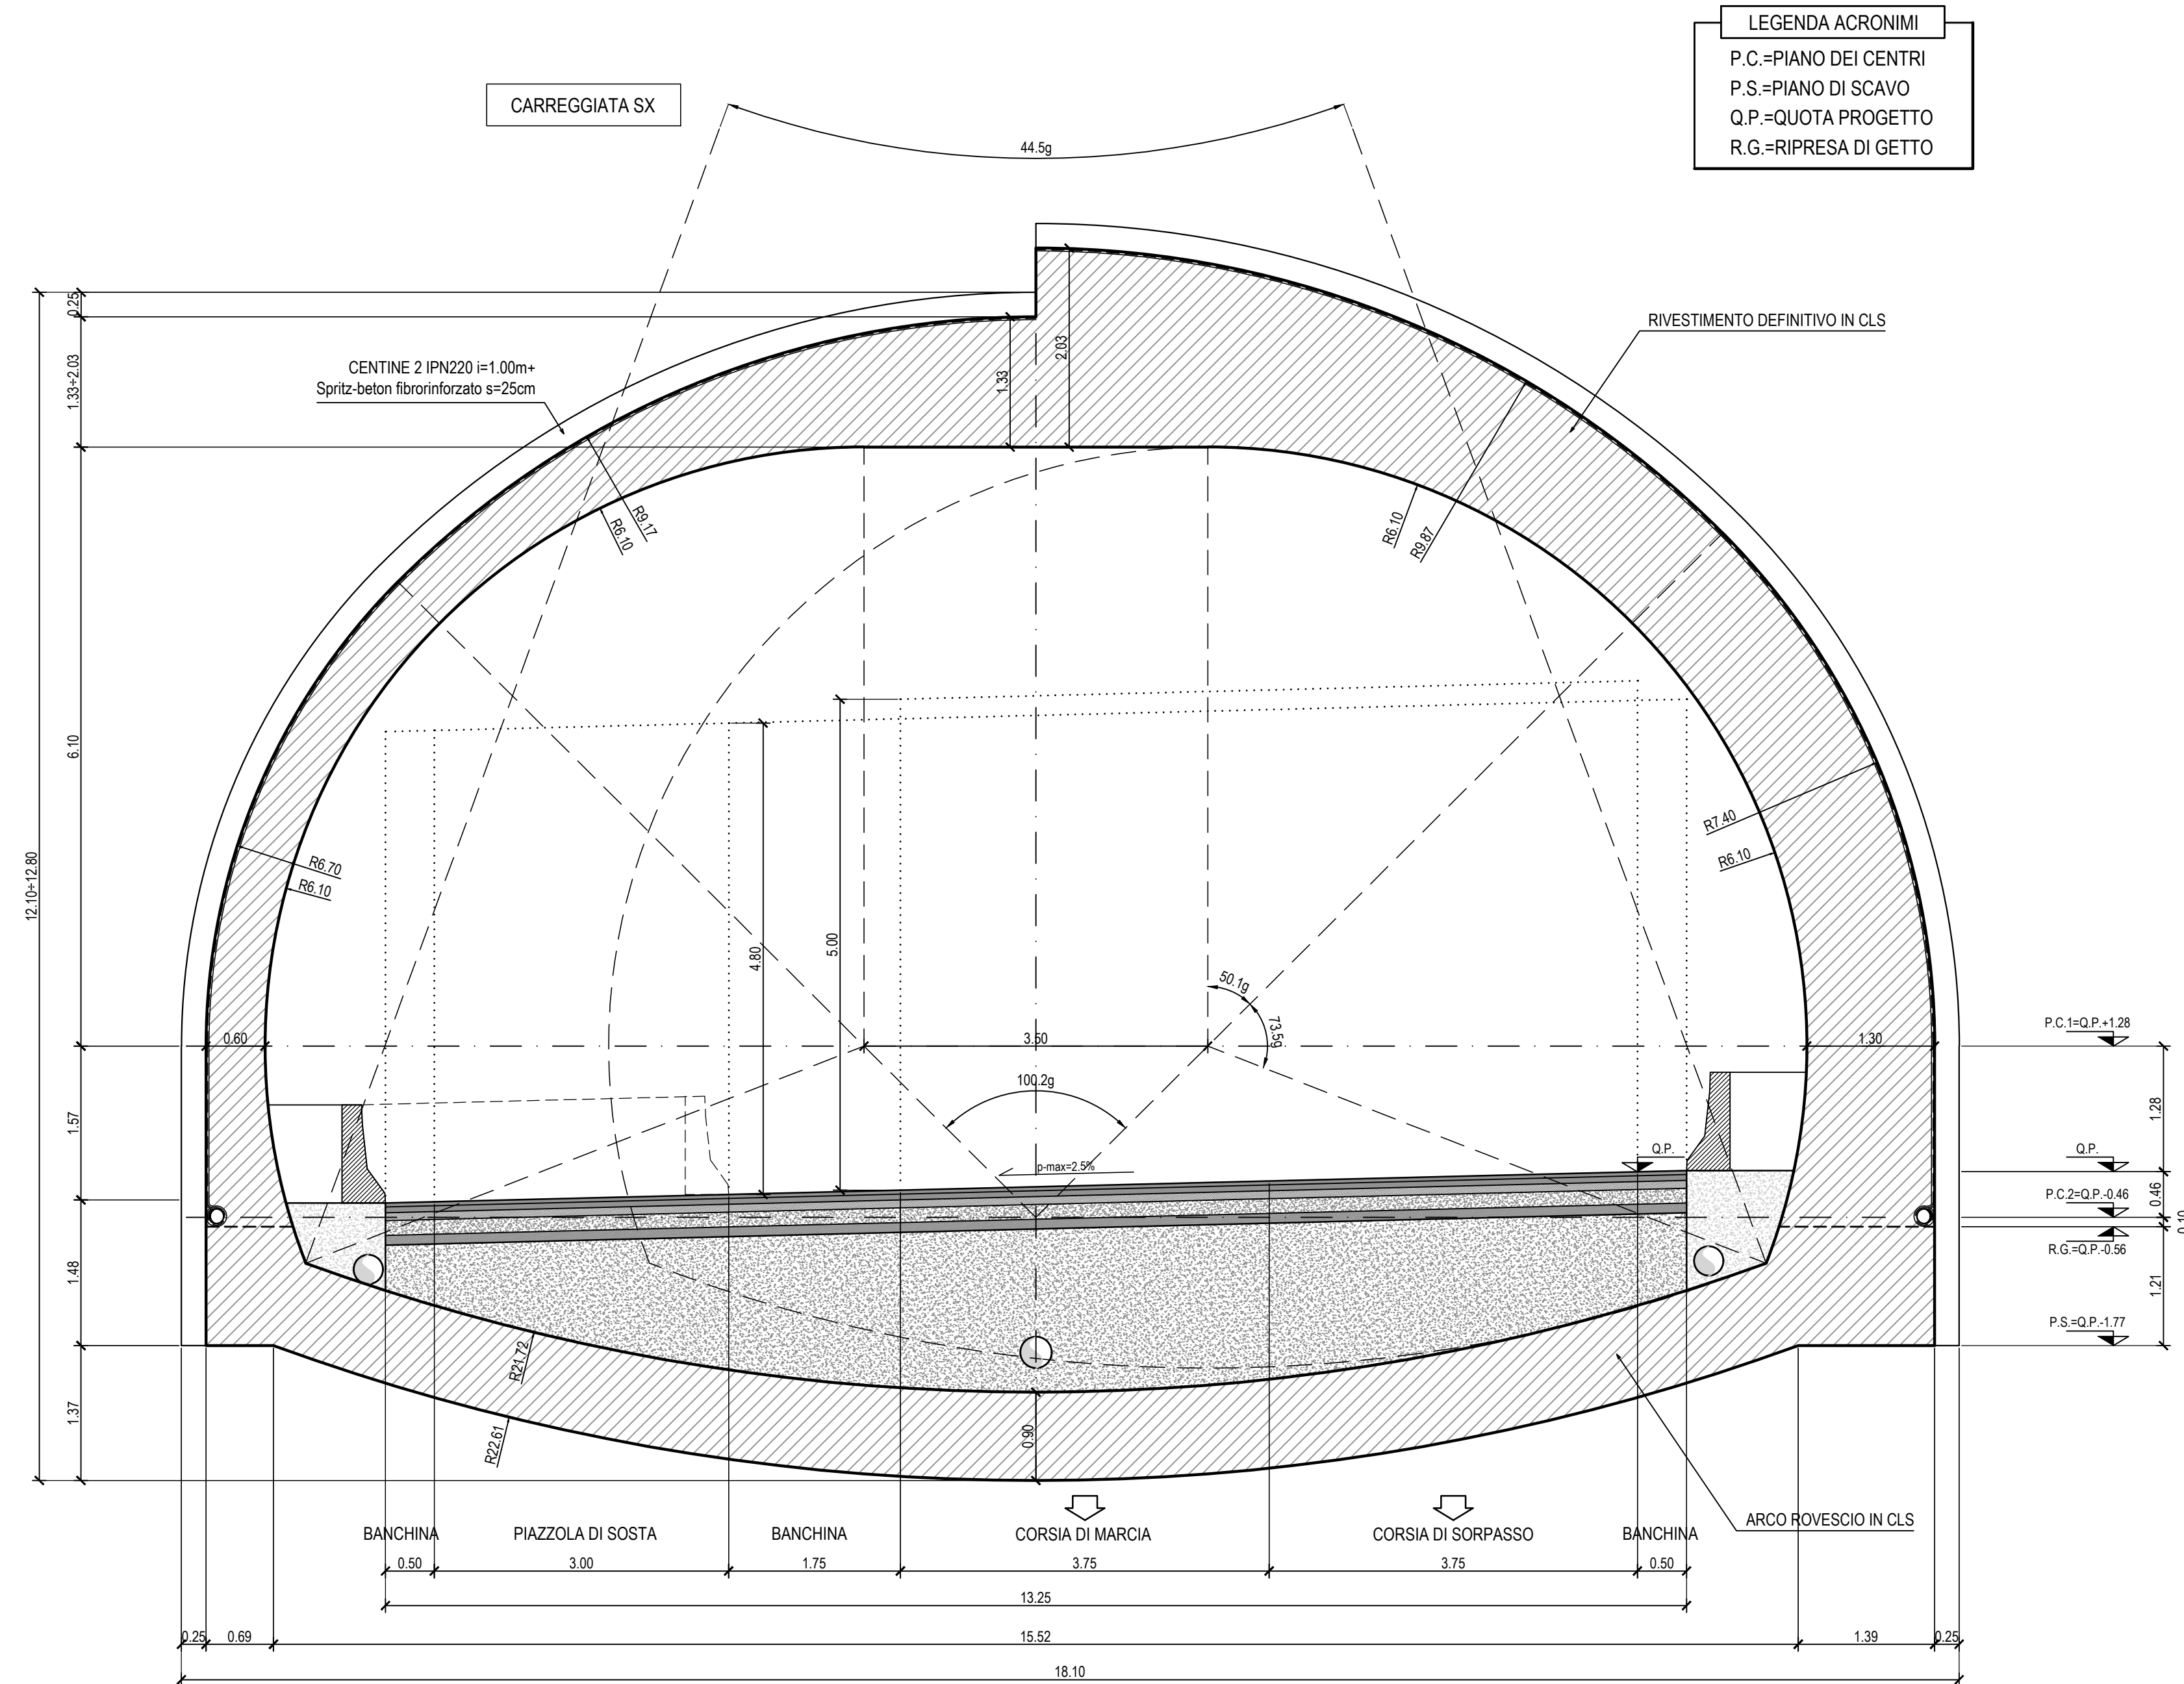


LEGENDA ACRONIMI

- P.C. - PIANO DEI CENTRI
- P.S. - PIANO DI SCAVO
- Q.P. - QUOTA PROGETTO
- R.G. - RIPRESA DI GETTO

SEZIONE LONGITUDINALE

SCALA 1:50

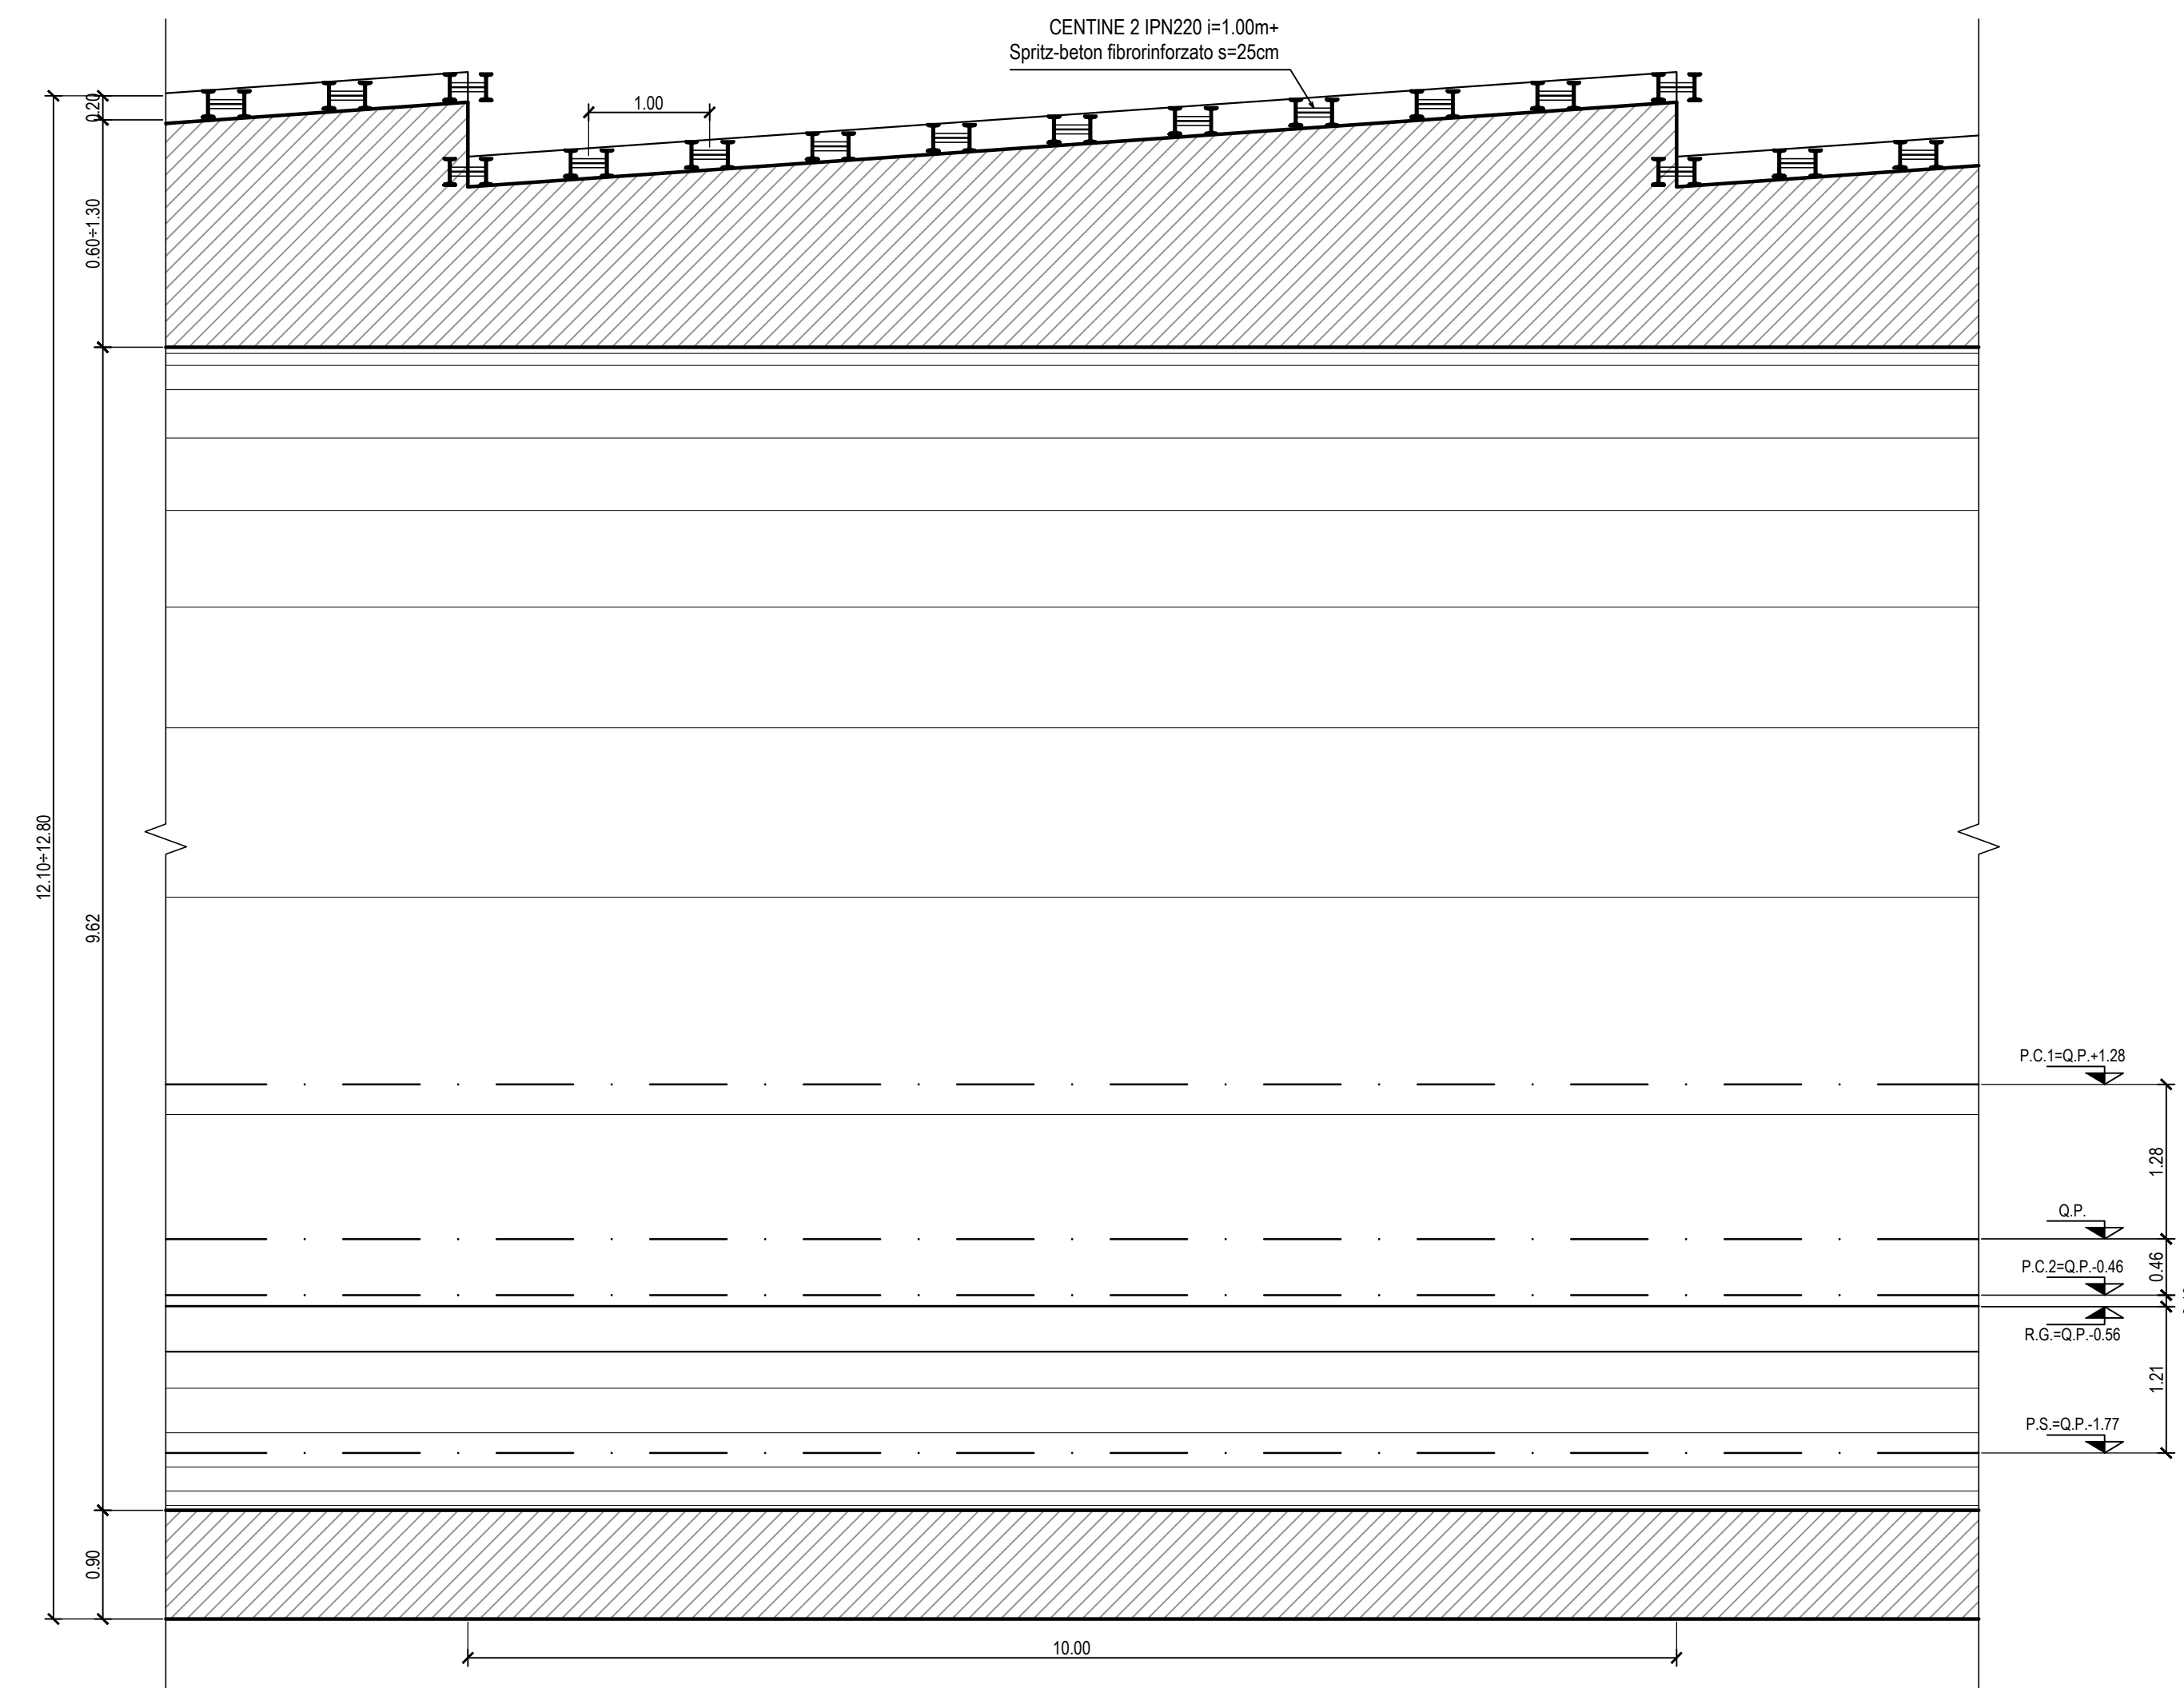

Direzione Tecnica

E45 - SISTEMAZIONE STRADALE DEL NODO DI PERUGIA  
Tratto Madonna del Piano - Collestrada

PROGETTO DEFINITIVO

PG 372

ANAS - DIREZIONE TECNICA

|   |   |   |
|---|---|---|
| IL GEOLOGO<br>Dott. Genl. Marco Leonardi<br>Ordine Geologi<br>Regione Lazio n. 1541   | 1 PROGETTISTI SPECIALISTICI<br>Ing. Ambrogio...<br>Ordine Ingegneri<br>Provincia di Roma n. 14551 | PROGETTAZIONE ATI:<br>(Mandatario)<br><b>GP INGENNERIA</b><br>GESTIONE PROGETTI INGENNERIA s.r.l.   |
| COORDINATORE PER LA SICUREZZA<br>IN FASE DI PROGETTAZIONE<br>Arch. Santo Salvatore Vermiglio<br>Ordine Architetti<br>Provincia di Reggio Calabria n. 1270 | Ing. Moreno...<br>Ordine Ingegneri<br>Provincia di Perugia n. A2657                               | (Mandatario)<br><b>cooprogetti</b><br><b>engeko</b>   |
| VISTO: IL RESP. DEL PROCEDIMENTO<br>Ing. Alessandro Micheli   | Ing. Giuseppe...<br>Ordine Ingegneri<br>Provincia di Roma n. 14069                                | (Mandatario)<br><b>AIM</b>  |
| VISTO: IL RESP. DEL PROGETTO<br>Arch. Pierfr. Marco Calozza   | Dott. Ing. GIORGIO GUIDUCCI<br>Ordine Ingegneri Provincia di Roma n. 14035                        | IL PROGETTISTA RESPONSABILE DELL'INTEGRAZIONE E DELL'ESecuzione<br>SPECIALISTICHE (DPR207/20 ART 15 COMMA 2)<br>PROF. ING. GIORGIO GUIDUCCI<br>14/03/20 |

OPERE D'ARTE MAGGIORI

Gallerie  
Galleria Collestrada - Tratta in naturale asse DX  
Sezione tipo C-PZ-Carpenteria

|                     |                 |             |                                |
|---------------------|-----------------|-------------|--------------------------------|
| ODDICE PROGETTO     | NOME FILE       | REVISIONE   | SCALA                          |
| PROGETTO<br>DTPG372 | T00GN010TCP10_A | A           | 1:50/1:5                       |
| ELAB.               | T00GN010TCP10   |             |                                |
| D                   |                 |             |                                |
| C                   |                 |             |                                |
| B                   |                 |             |                                |
| A                   |                 |             |                                |
| REV.                | DESCRIZIONE     | DATA        | REDAITTO VERIFICATO APPROVIATO |
|                     |                 | Ottobre '22 | Morigi Signorelli Guiducci     |