




SEZIONE TRASVERSALE  
SCALA 1:50

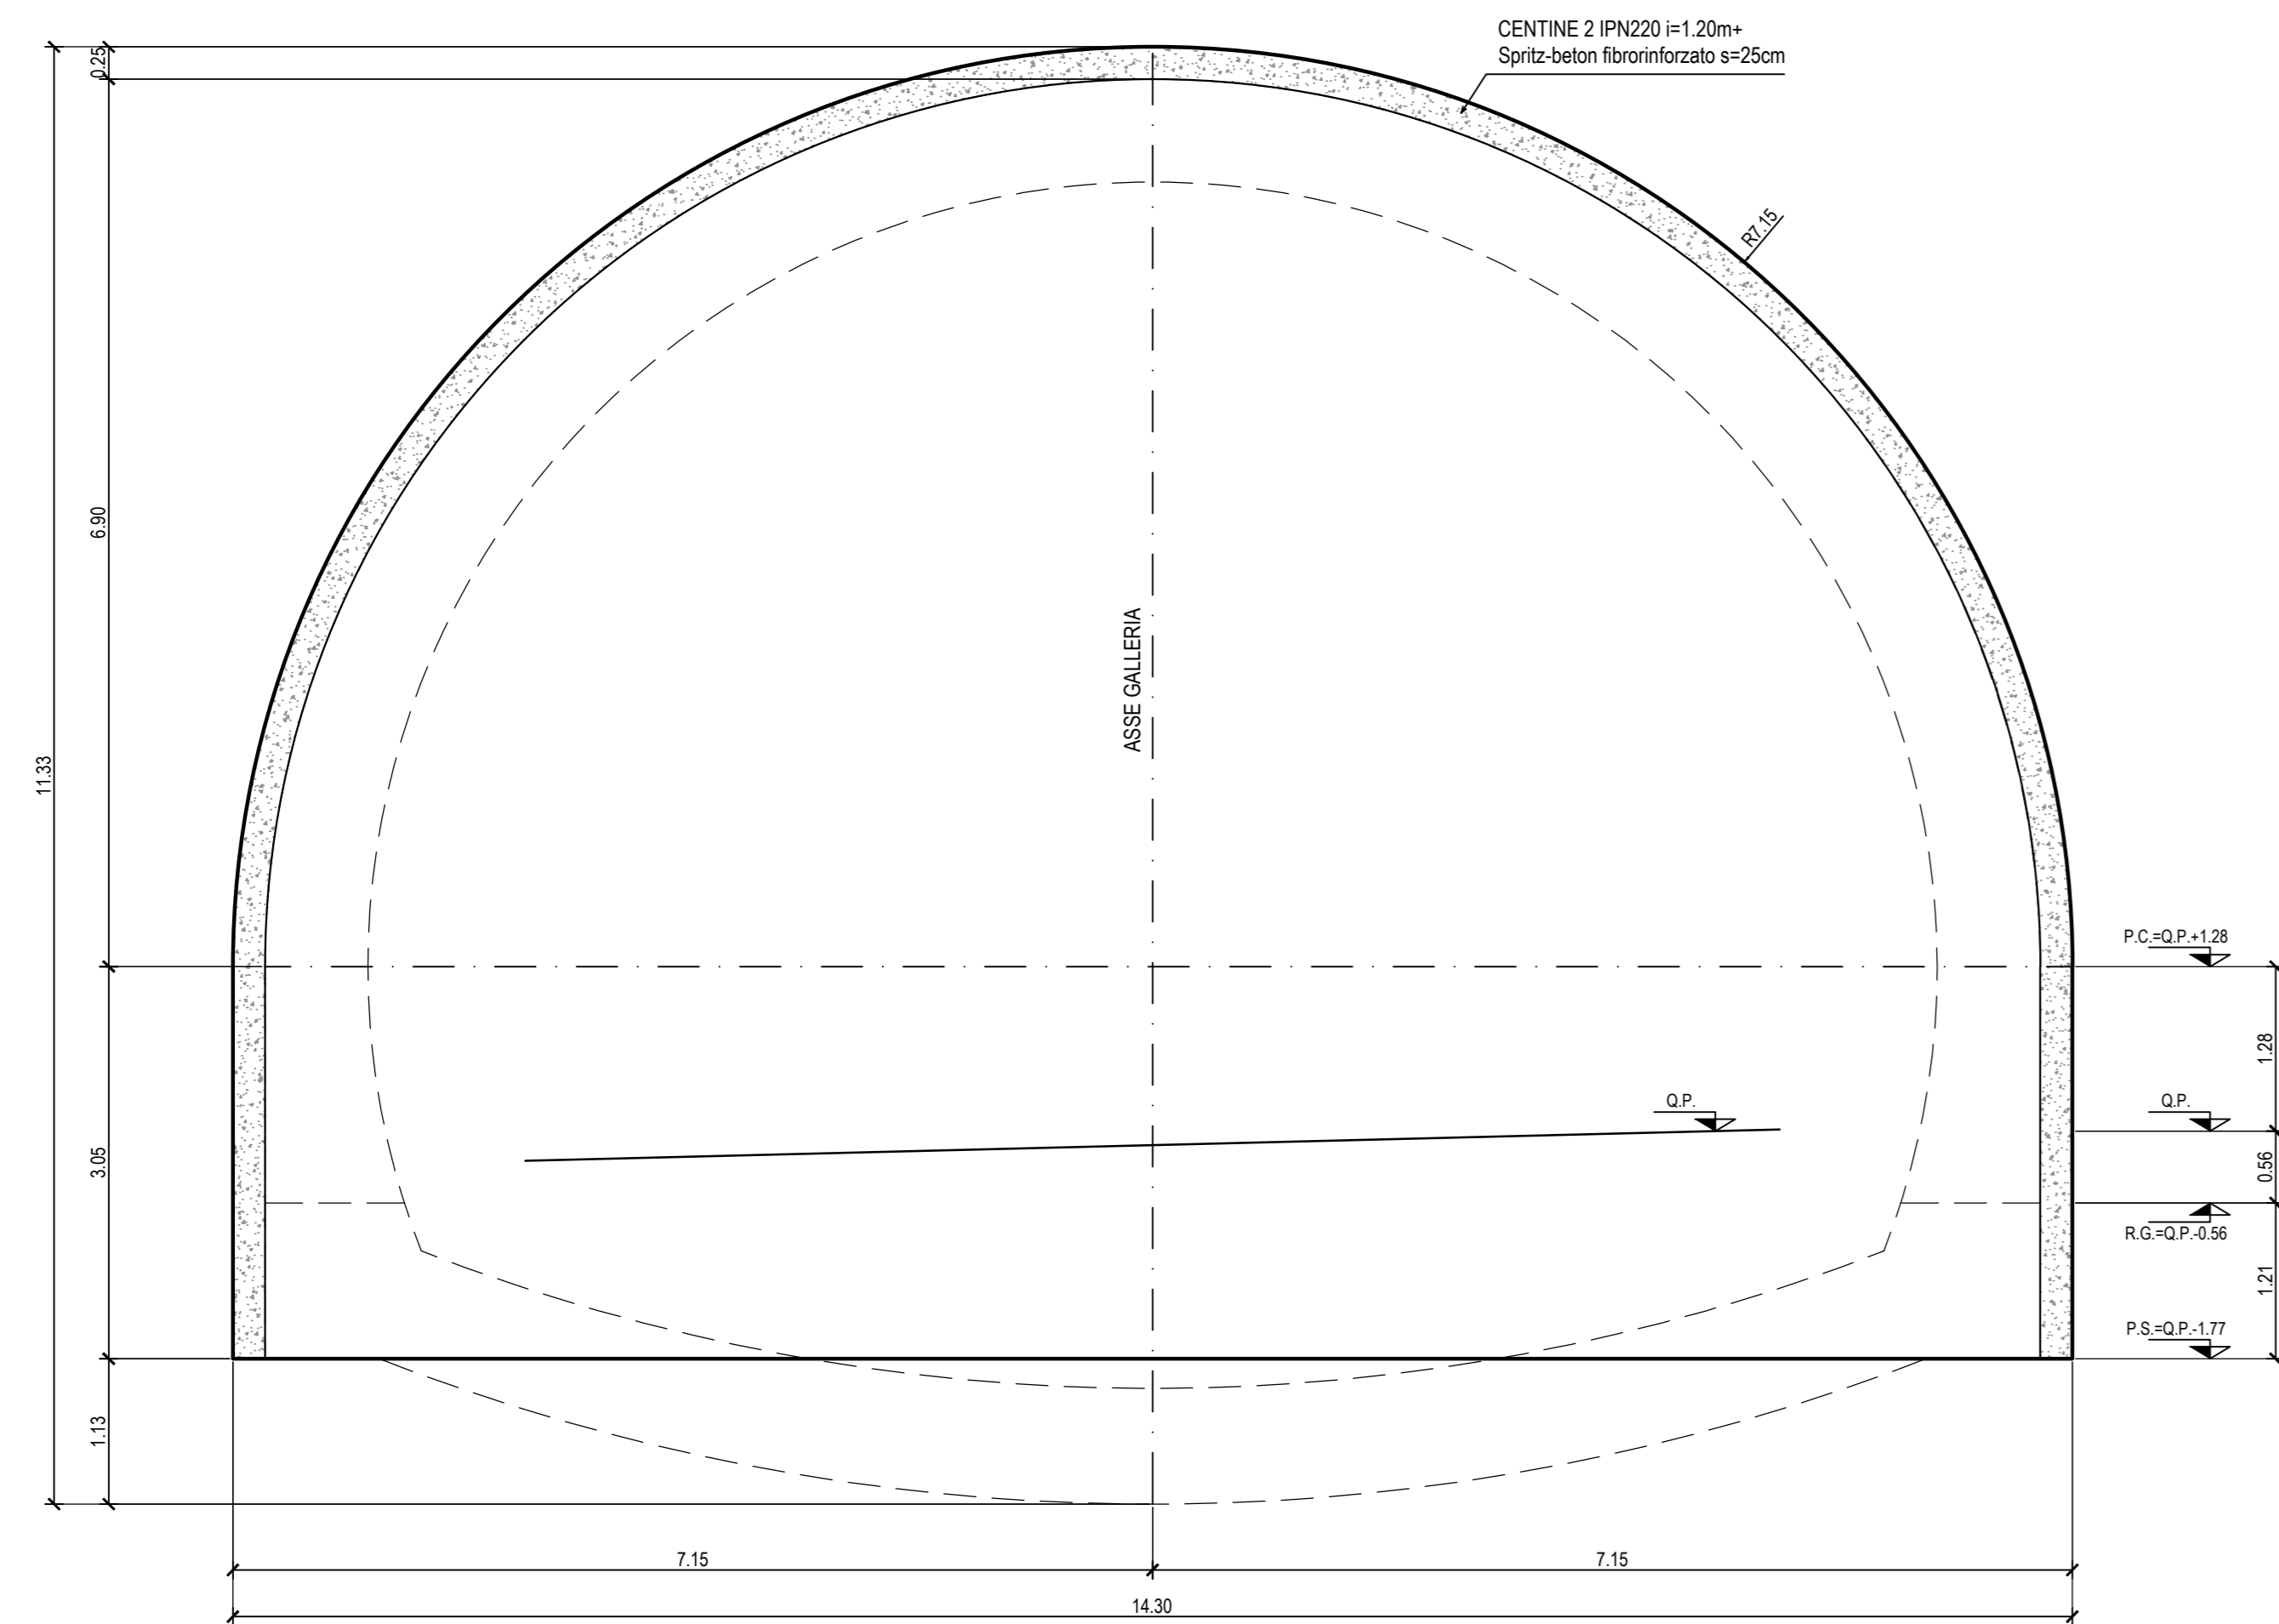

VOLUME RIVESTIMENTO  
SCALA 1:100

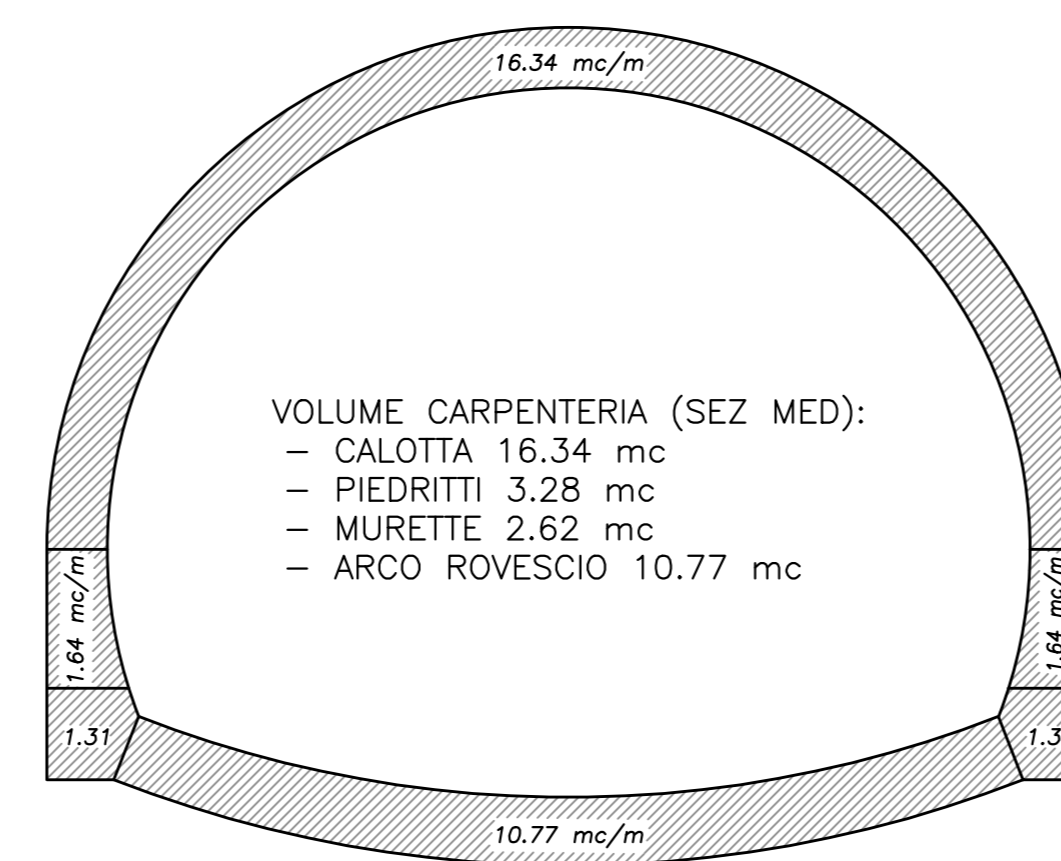


VOLUME SCAVO  
SCALA 1:100

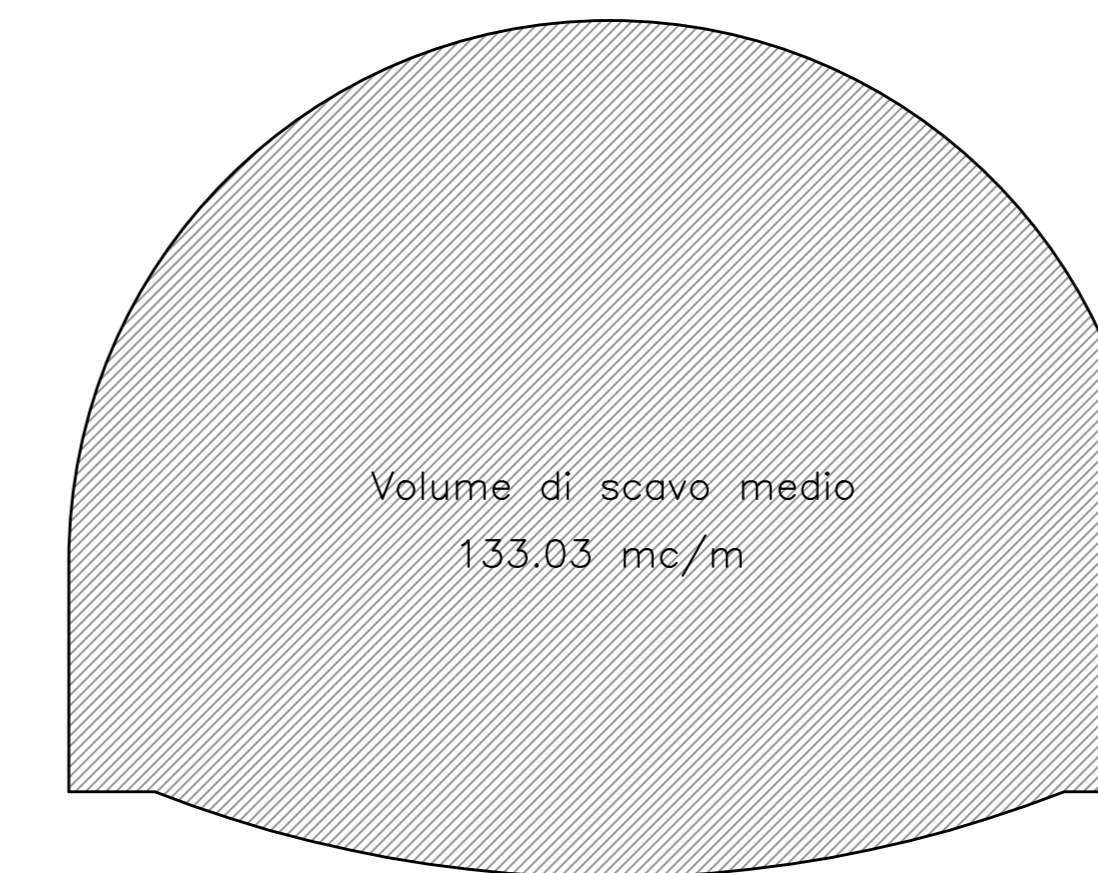

DATI E CAMPI DI VARIABILITA'	
AREA DI SCAVO	133.03 mc (SCAVO MEDIO)
SFONDO MASSIMO	MAX 2.40m
SPRITZ BETON	AL CONTORNO sp. 25 cm
	sp. 10 cm (in caso di interruzione lavori)
CENTINA METALLICA	2 IPN 220-PASSO 1.20 m
CALOTTA	SP. 80 cm
ARCO ROVESCIO	sp. 90 cm
IMPERMEABILIZZAZIONE	PVC + TNT (SVILUPPO MEDIO 25.00m)
DRENAGGI	3+3 (EVENTUALI)

SEZIONE LONGITUDINALE  
SCALA 1:50

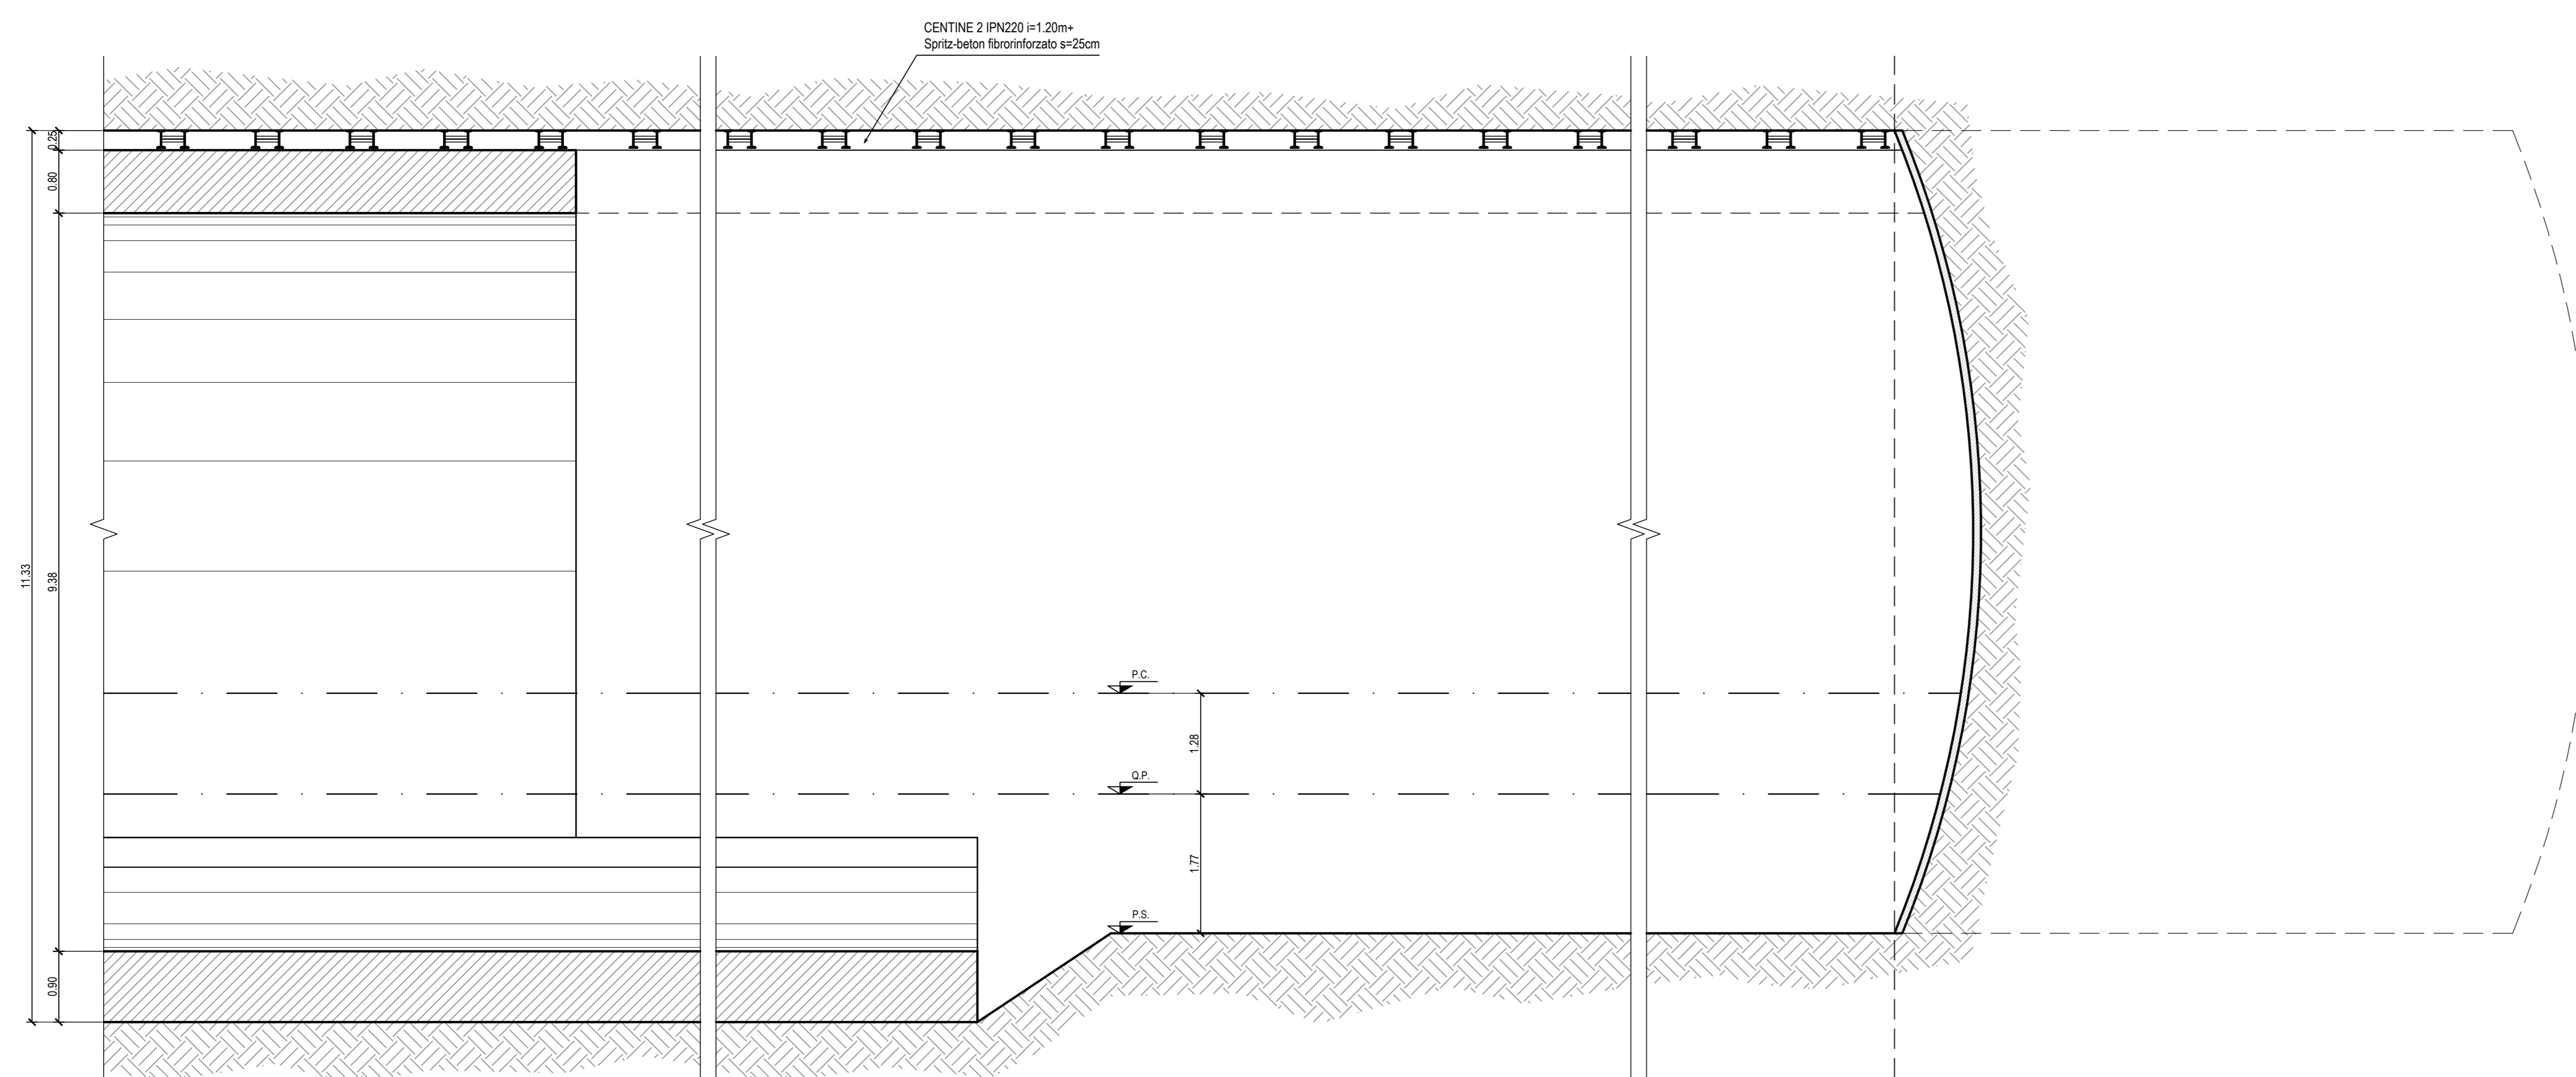

DISTANZA MURETTA E ARCO ROVESCIO DAL FRONTE 4Ø MAX

DISTANZA CALOTTA DAL FRONTE NON VINCOLATA

**Sanas**  
GRUPPO FS ITALIANI  
Direzione Tecnica

**E45 - SISTEMAZIONE STRADALE DEL NODO DI PERUGIA**  
Tratto Madonna del Piano - Collestrada

PROGETTO DEFINITIVO PG 372

ANAS - DIREZIONE TECNICA

IL GEOLOGO: Dott. Geol. Marco Leonardi  
ORDINE INGEGNERI REGIONE LATIO N. 1541

COORDINATORE PER LA SICUREZZA IN FASE DI PROGETTAZIONE: Arch. Santo Salvatore Vermiglio  
ORDINE ARCHITETTI REGIONE LATIO N. 1270

VISTO IL RESP. DEL PROCEDIMENTO: Ing. Alessandro Micheli

VISTO IL RESP. DEL PROGETTO: Arch. Pierfr. Marco Calozza

PROGETTAZIONE ATI: Ing. Ambrogio...  
ORDINE INGEGNERI REGIONE LATIO N. 1541

ING. MORENO...  
ORDINE INGEGNERI REGIONE LATIO N. 1541

ING. GIOVANNI C. ALFREDO...  
ORDINE ARCHITETTI REGIONE LATIO N. 1270

ING. GIUSEPPE...  
ORDINE INGEGNERI REGIONE LATIO N. 1541

PROGETTAZIONE: **GP INGENNERIA**  
GESTIONE PROGETTI INGENNERIA srl

cooprogetti  
**engeko**

IL PROGETTISTA RESPONSABILE DELL'INTEGRAZIONE E DELL'ESECUZIONE SPECIALISTICHE: (DPR207/10 ART 15 COMMA 2)  
Dott. Ing. GIORGIO GUIDUCCI  
ORDINE INGEGNERI REGIONE LATIO N. 1541

OPERE D'ARTE MAGGIORI  
Gallerie  
Galleria Collestrada - Tratta in naturale asse DX  
Sezione tipo B0-Scavo e consolidamento

ODDICE PROGETTO	NOME FILE	REVISIONE	SCALA
PROGETTO: DTPG372	TOOGN010ST01_A	A	1:50/1:100
ELAB.:	T00G010ST01		

REV.	DESCRIZIONE	DATA	REDATTO	VERIFICATO	APPROVATO
D					
C					
B					
A		Ottobre '22	Morigi	Signorelli	Guiducci