


SEZIONE TRASVERSALE

SCALA 1:50

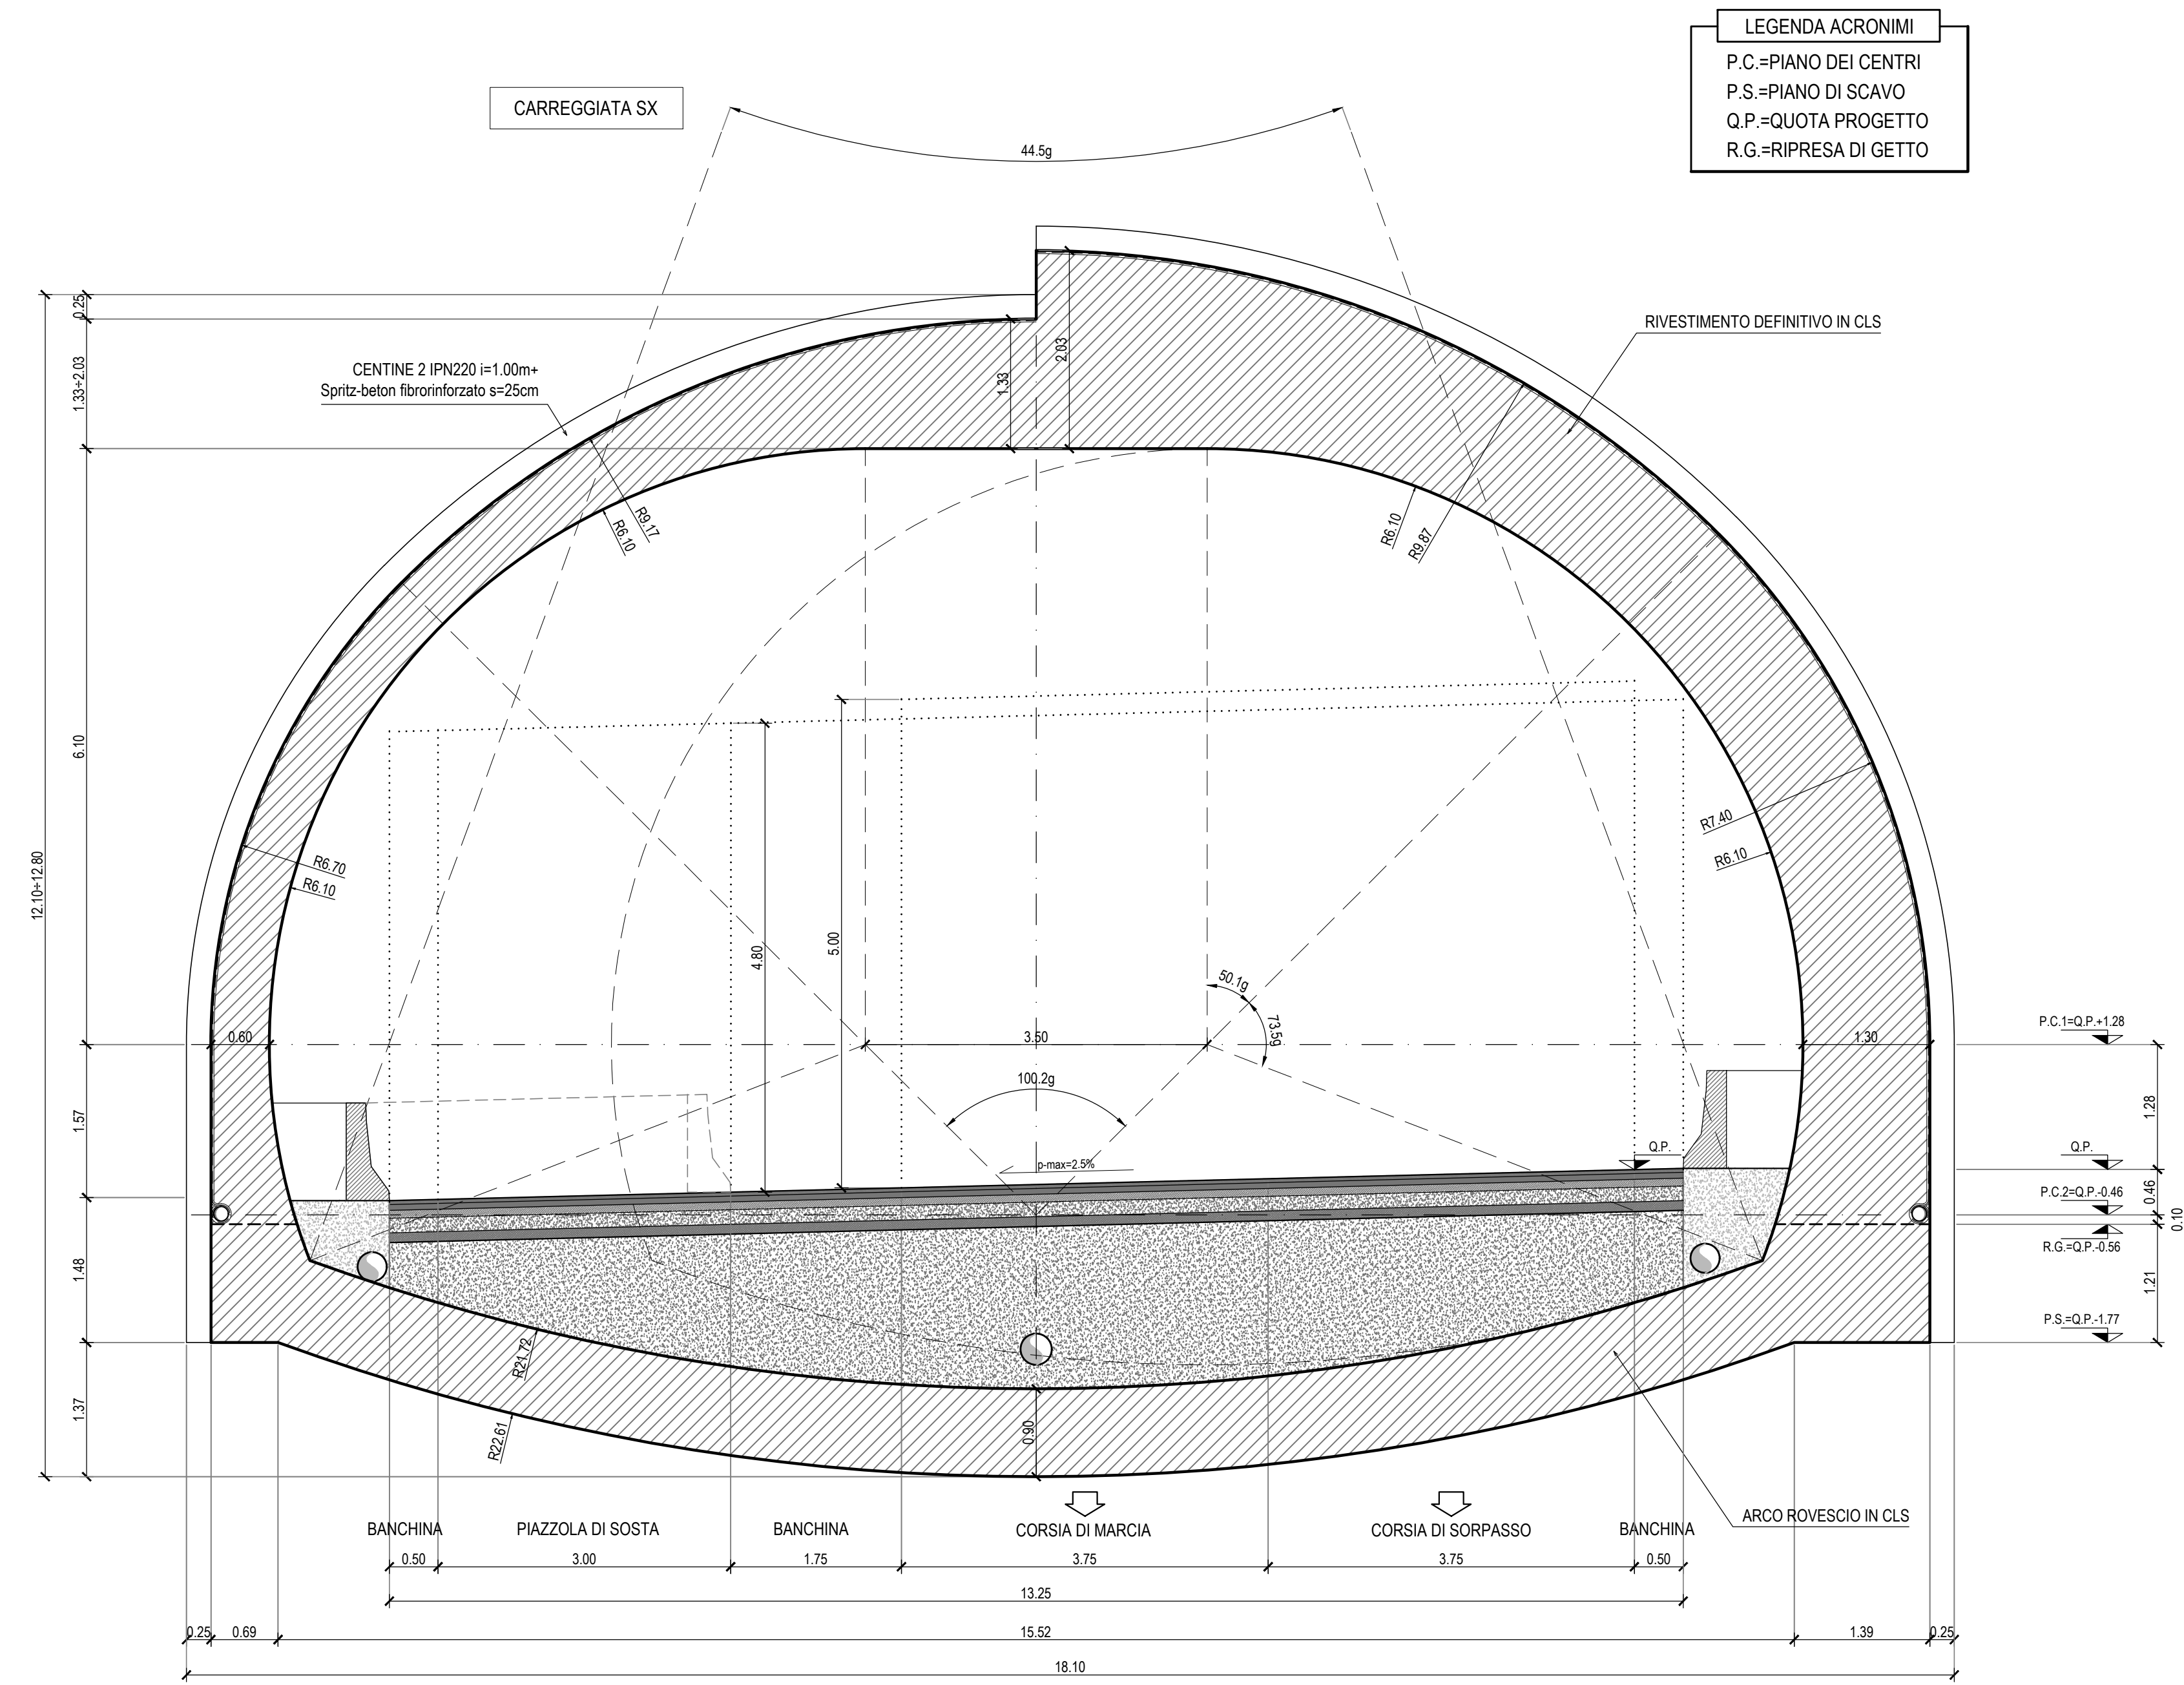


LEGENDA ACRONIMI

- P.C. - PIANO DEI CENTRI
- P.S. - PIANO DI SCAVO
- Q.P. - QUOTA PROGETTO
- R.G. - RIPRESA DI GETTO

SEZIONE LONGITUDINALE

SCALA 1:50

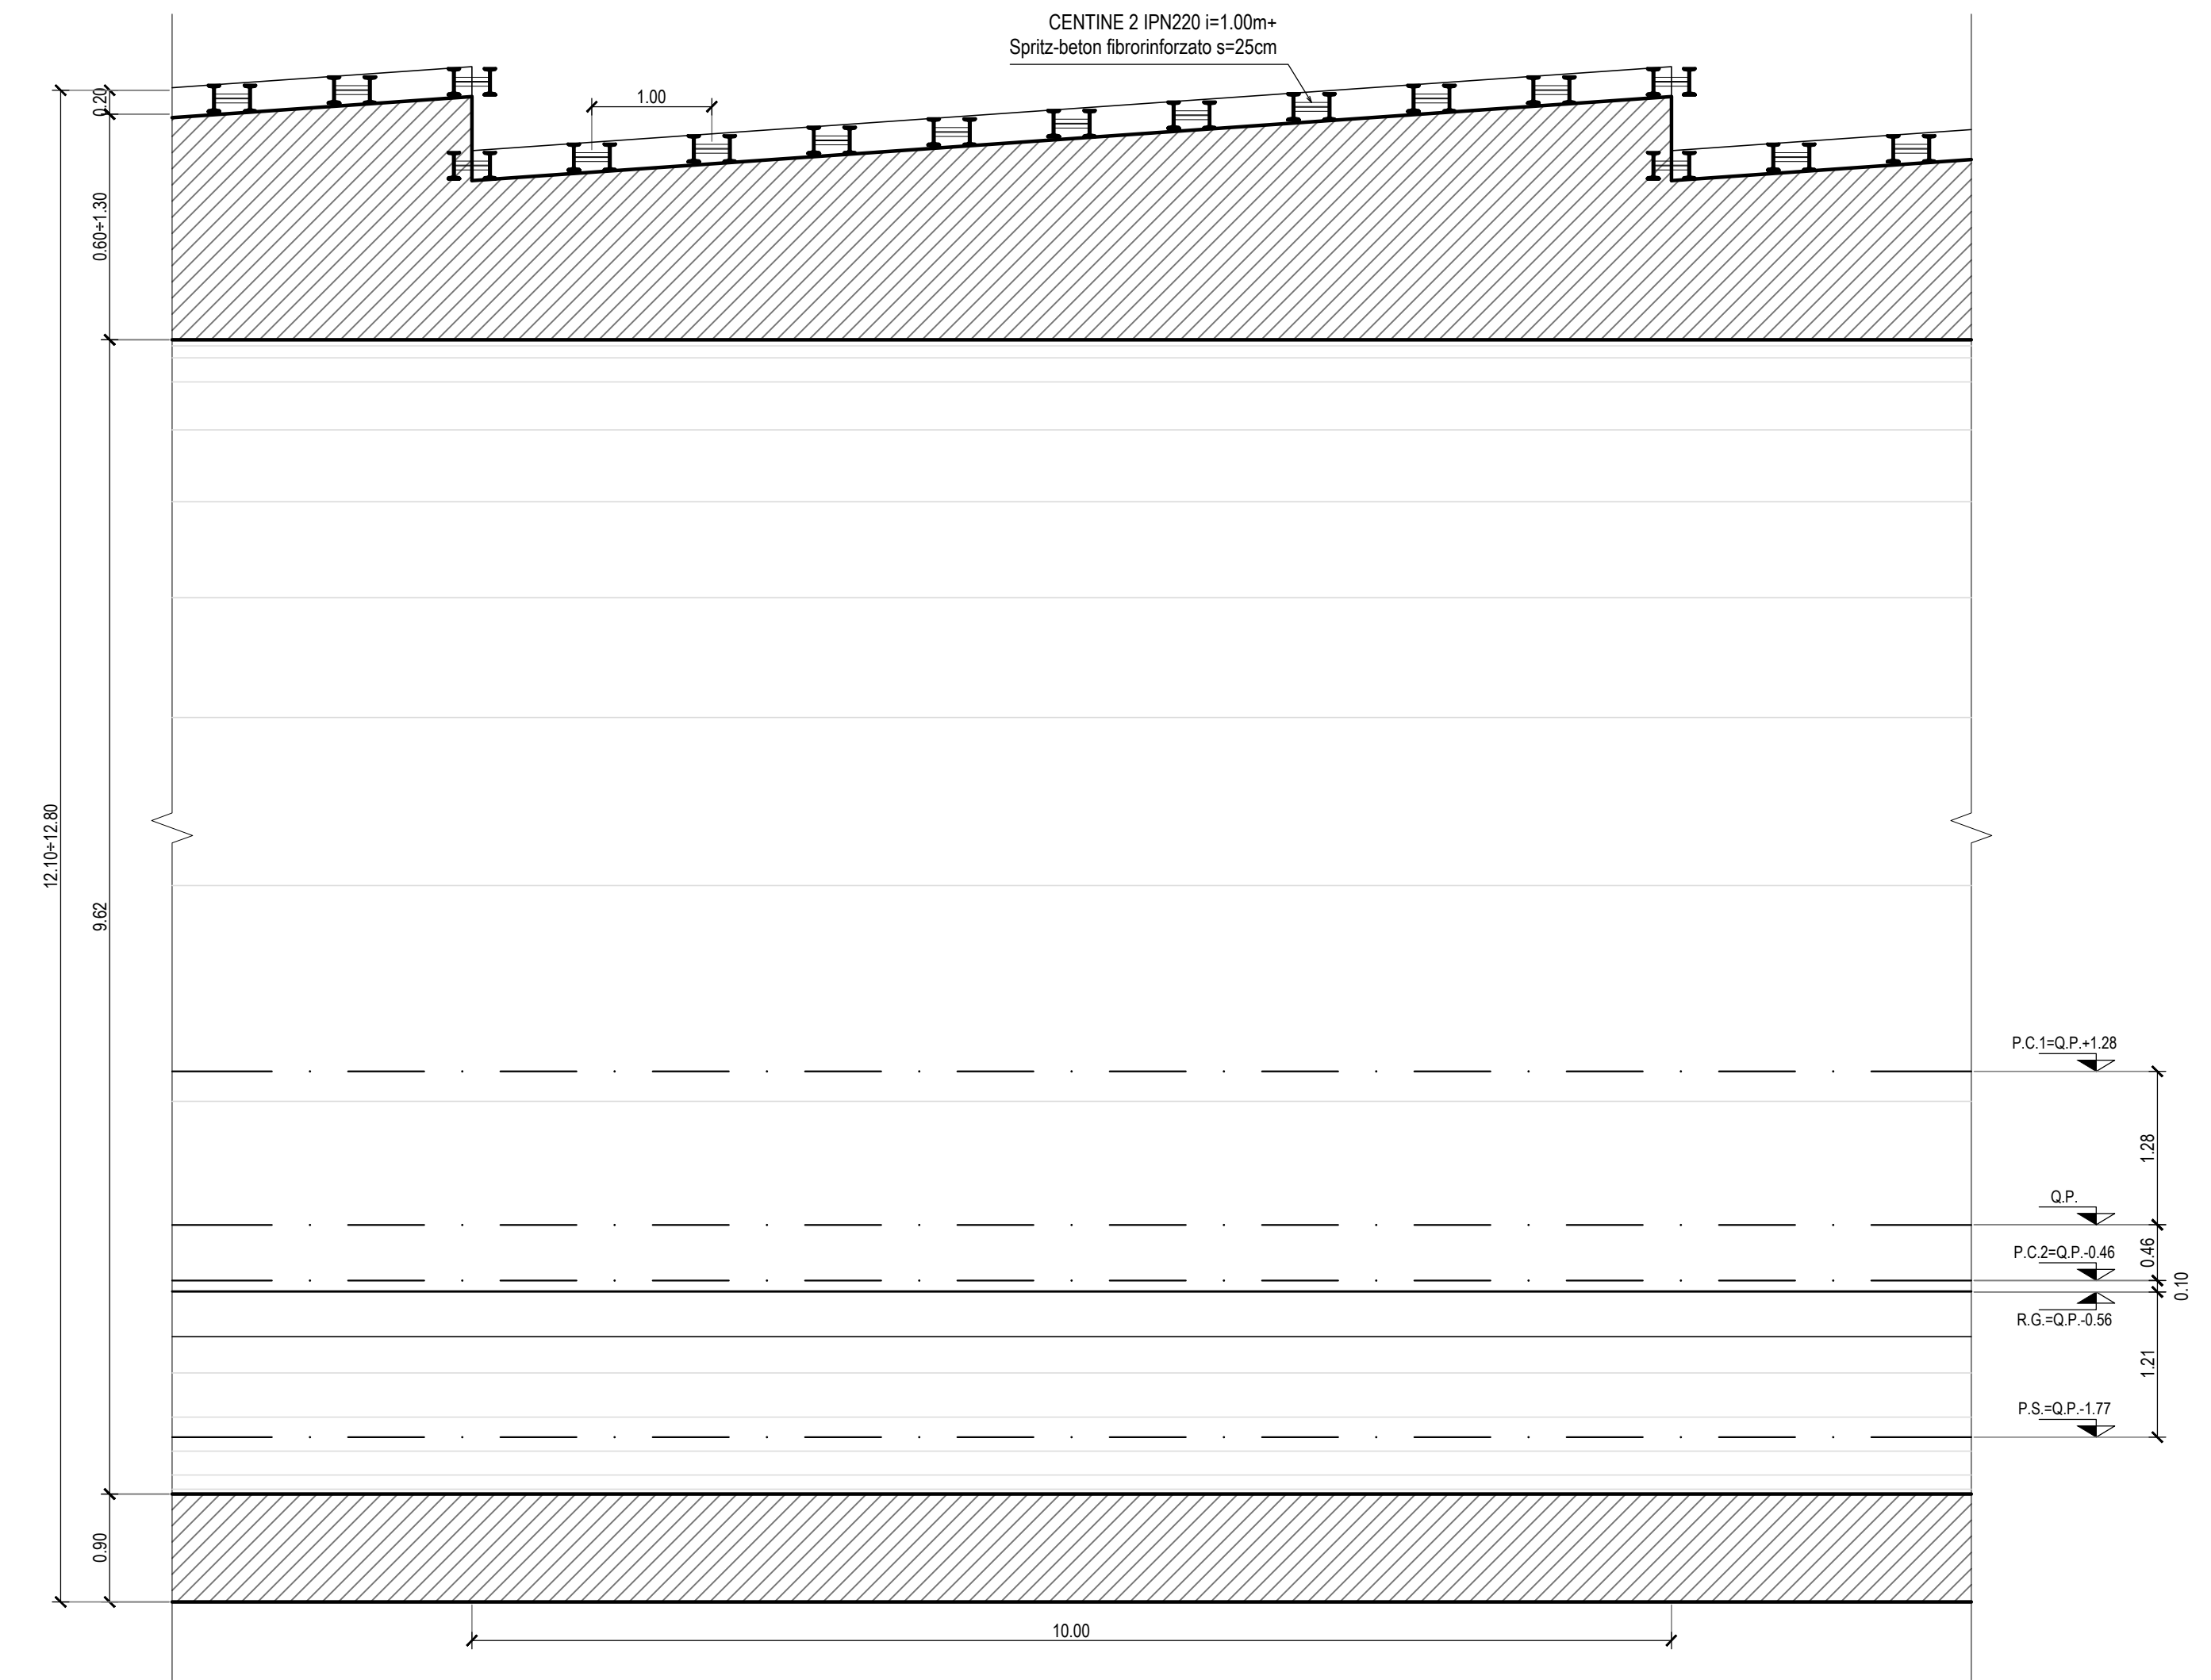

Direzione Tecnica

E45 - SISTEMAZIONE STRADALE DEL NODO DI PERUGIA  
Tratto Madonna del Piano - Collestrada

PROGETTO DEFINITIVO

PG 372

ANAS - DIREZIONE TECNICA

IL GEOLOGO Dott. Gian. Marco Leonardi Ordine Geologi Regione Lazio n. 1541	1 PROGETTISTI SPECIALISTICI Ing. Ambrogio... Ordine Ingegneri Provincia di Roma n. 14551	PROGETTAZIONE ATI: (Mandatario) <b>GPI INGEGNERIA</b> GESTIONE PROGETTI INGEGNERIA s.r.l.
COORDINATORE PER LA SICUREZZA IN FASE DI PROGETTAZIONE Arch. Santo Salvatore Vermiglio Ordine Architetti Provincia di Reggio Calabria n. 1270	Ing. Moreno... Ordine Ingegneri Provincia di Perugia n. A2657	<b>cooprogetti</b> <b>engeko</b> (Mandatario)
VISTO: IL RESP. DEL PROCEDIMENTO Ing. Alessandro Michel	Ing. Giuseppe Resto Ordine Ingegneri Provincia di Roma n. 20629	IL PROGETTISTA RESPONSABILE DELL'INTEGRAZIONE DELLE SPECIALISTICHE (DPR/207/10 ART. 15 COMMA 2) Dott. Ing. GIORGIO GUIDUCCI Ordine Ingegneri Provincia di Roma n. 14035

OPERE D'ARTE MAGGIORI  
Gallerie  
Galleria Collestrada - Tratta in naturale asse SX  
Sezione tipo C-PZ-Carpenteria

CODICE PROGETTO	PROGETTO	LV. PROC.	ANNO	NOME FILE	REVISIONE	SCALA
DTPG372	D	2	22	T00GN020TCP10_A	A	1:50/1:5
D				CODICE ELAB. T00GN020TCP10		
C						
B						
A						
REV.	DESCRIZIONE	DATA	REDAITTO	VERIFICATO	APPROVATO	
			Ottobre '22	Morigi	Signorelli	Guiducci