


SEZIONE LONGITUDINALE

SCALA 1:50

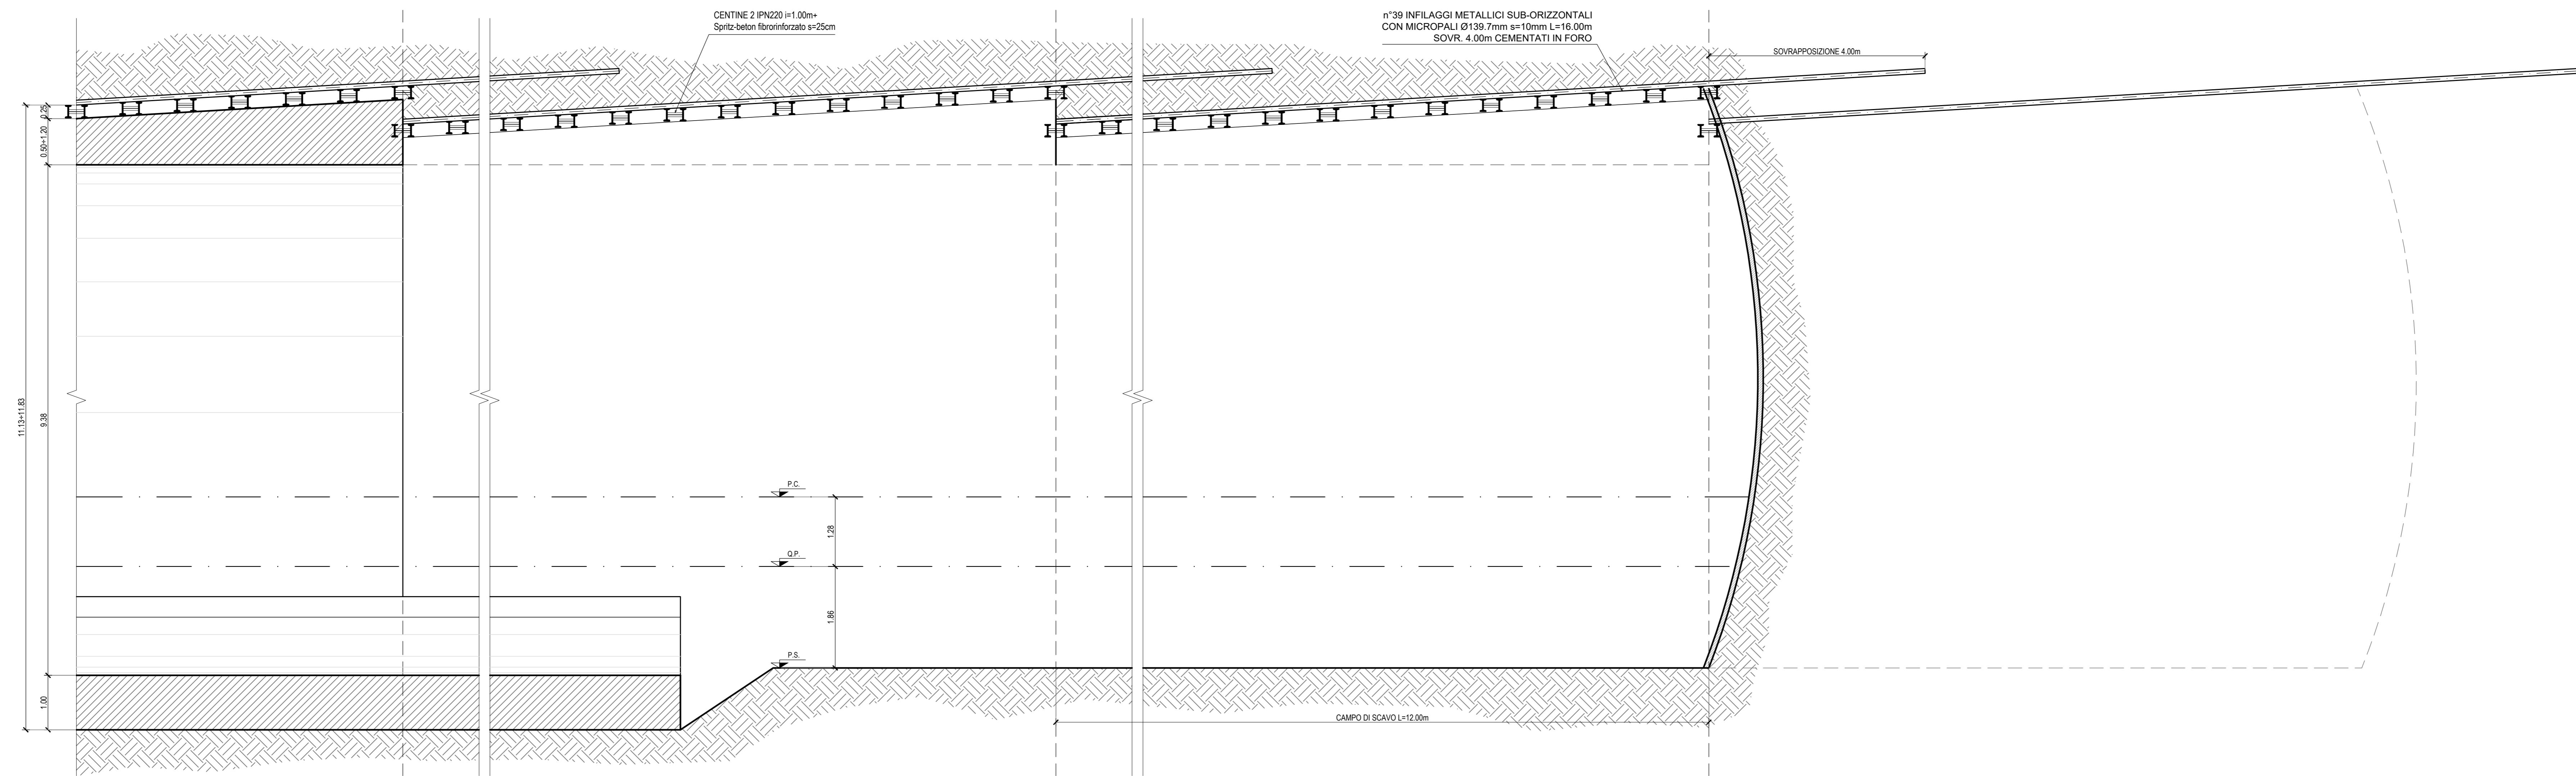


DISTANZA MURETTA E ARCO ROVESCIO DAL FRONTE 4Ø MAX

DISTANZA CALOTTA DAL FRONTE 8Ø MAX


SEZIONE TRASVERSALE

SCALA 1:50

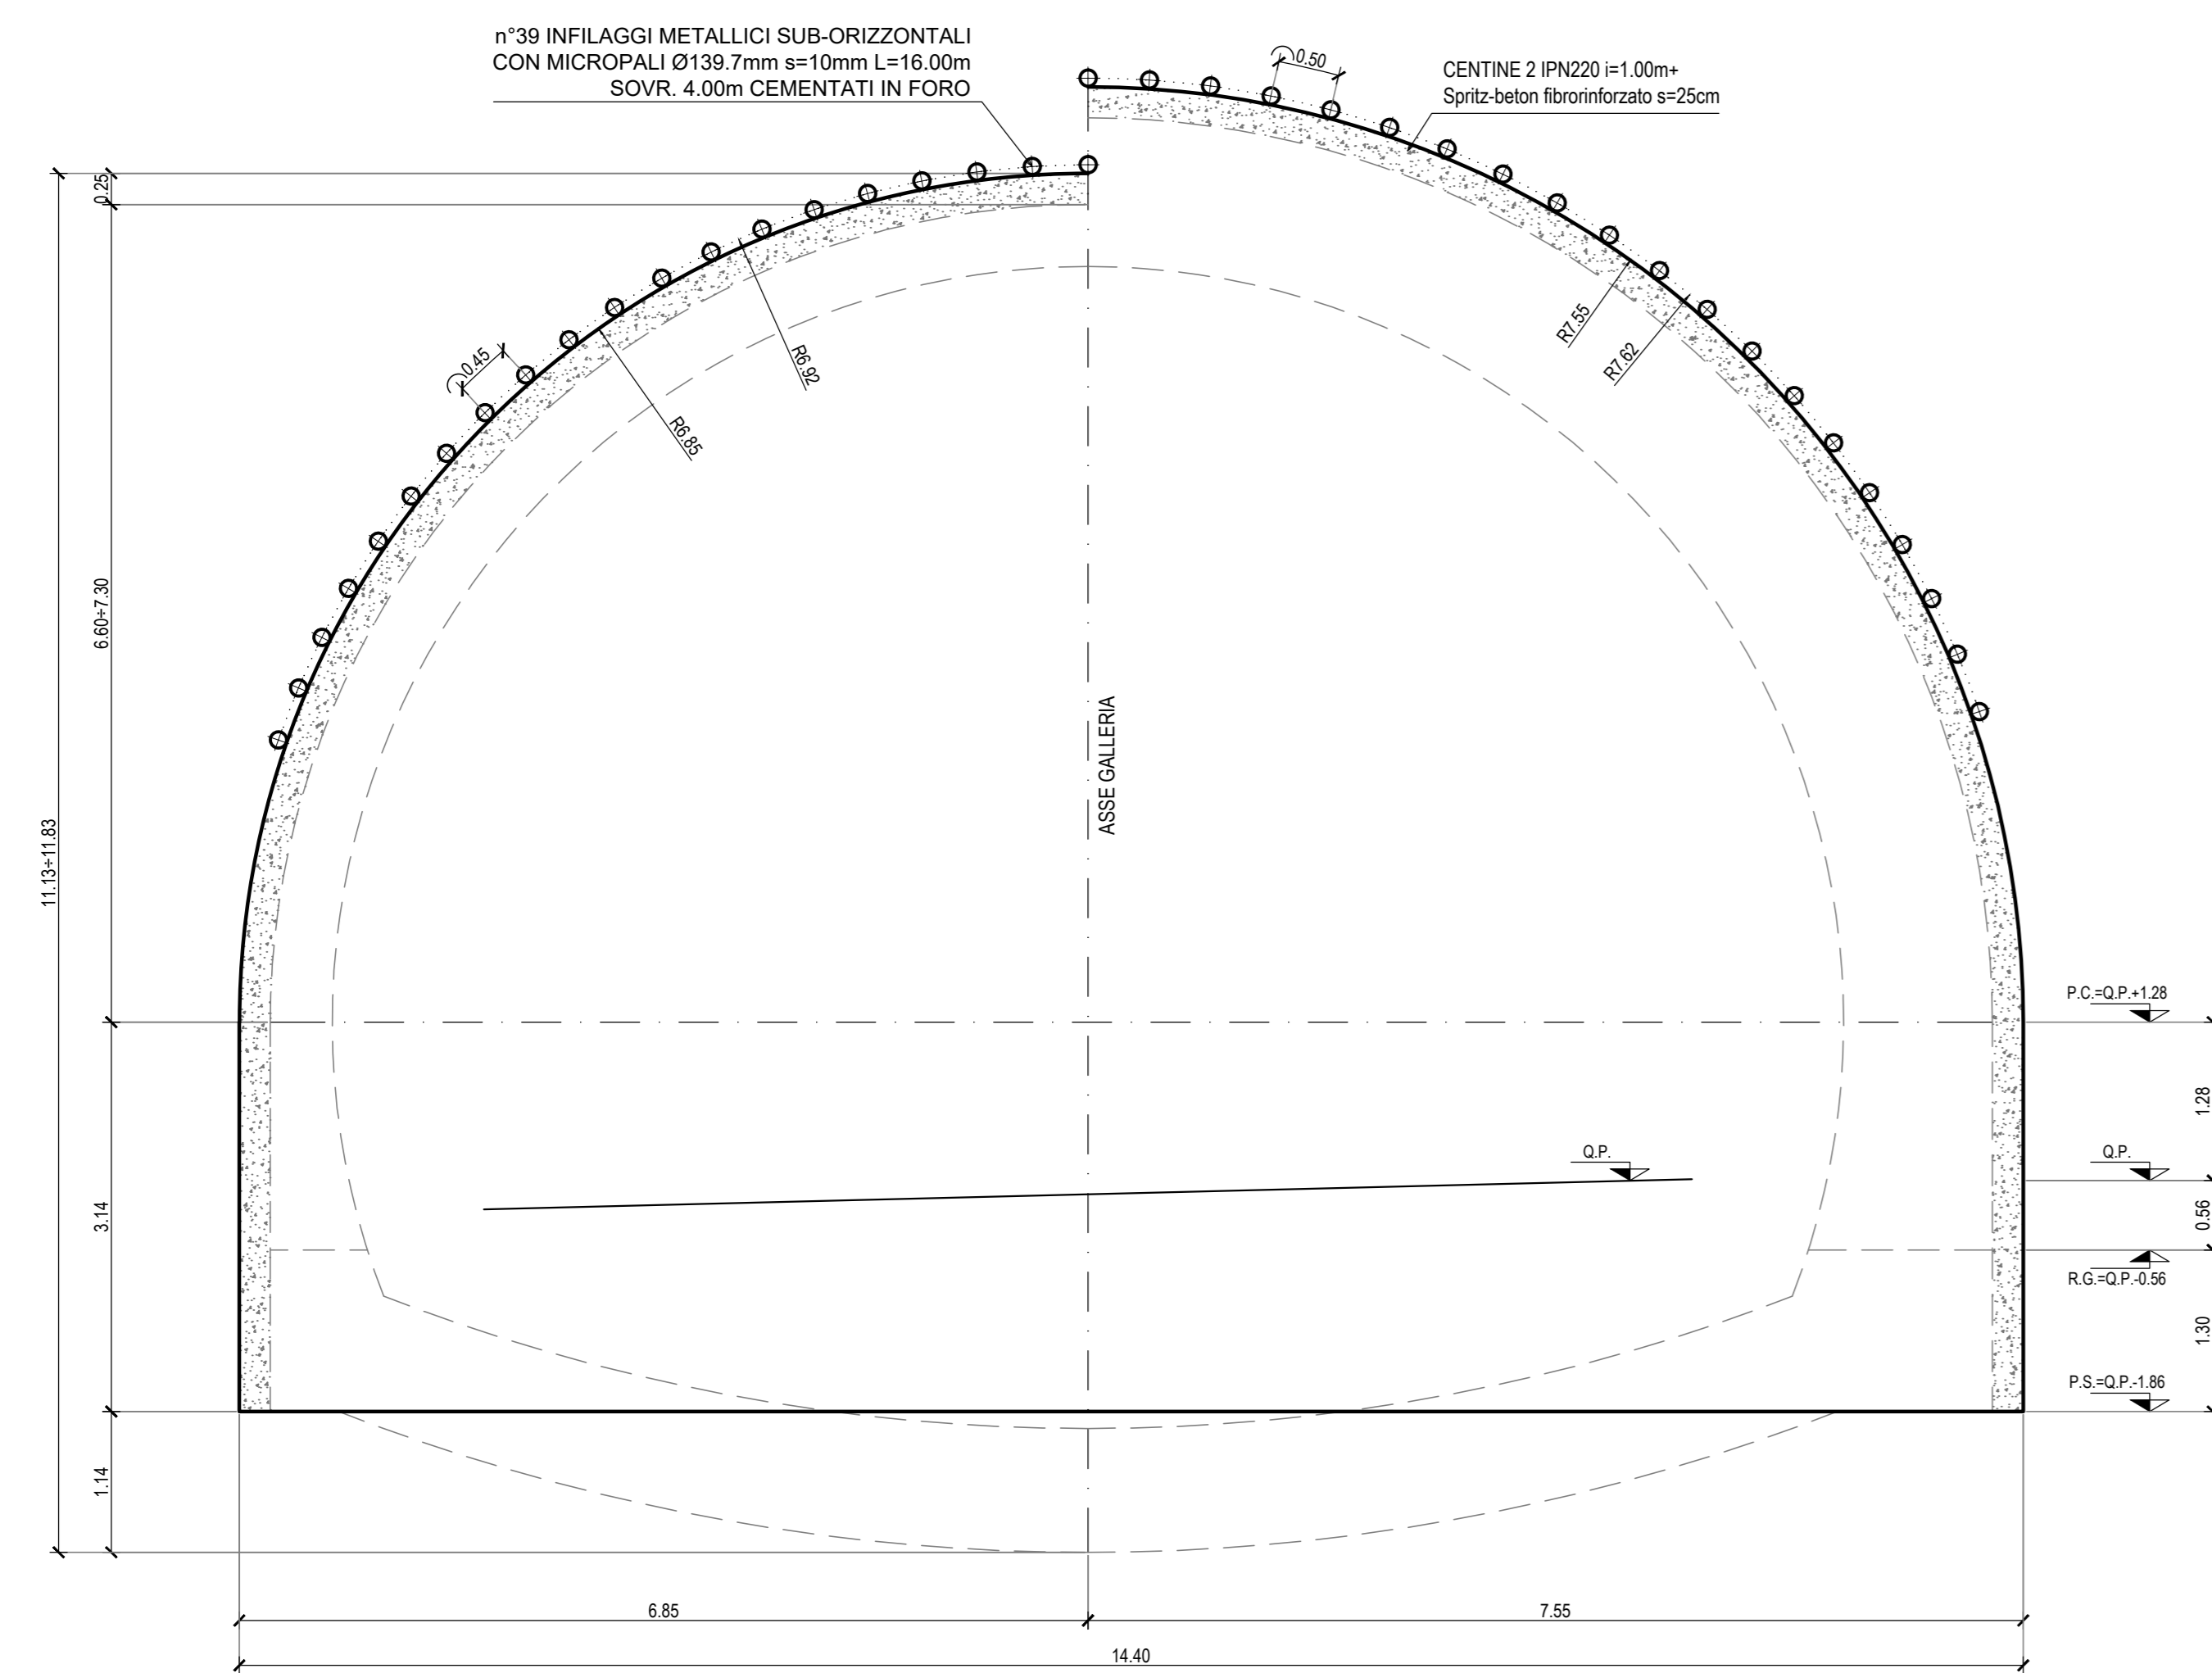


VOLUME RIVESTIMENTO

SCALA 1:100

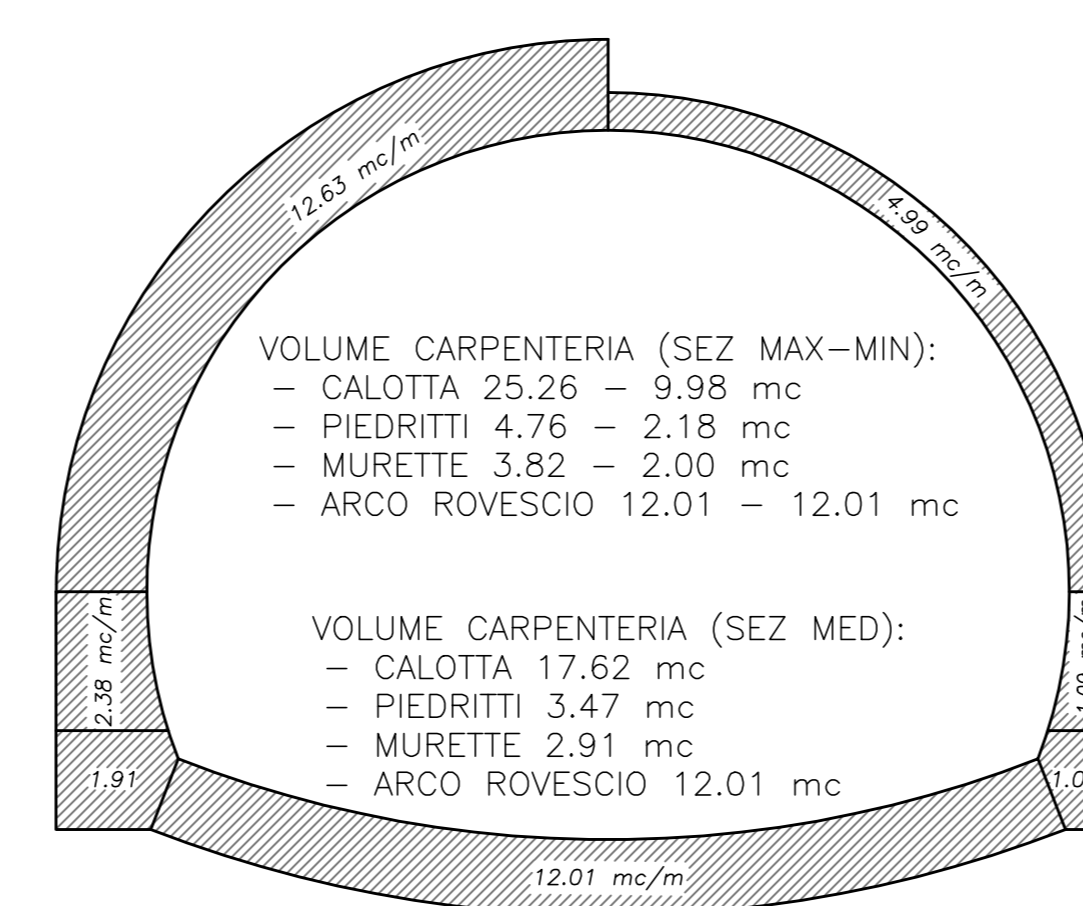

VOLUME SCAVO

SCALA 1:100

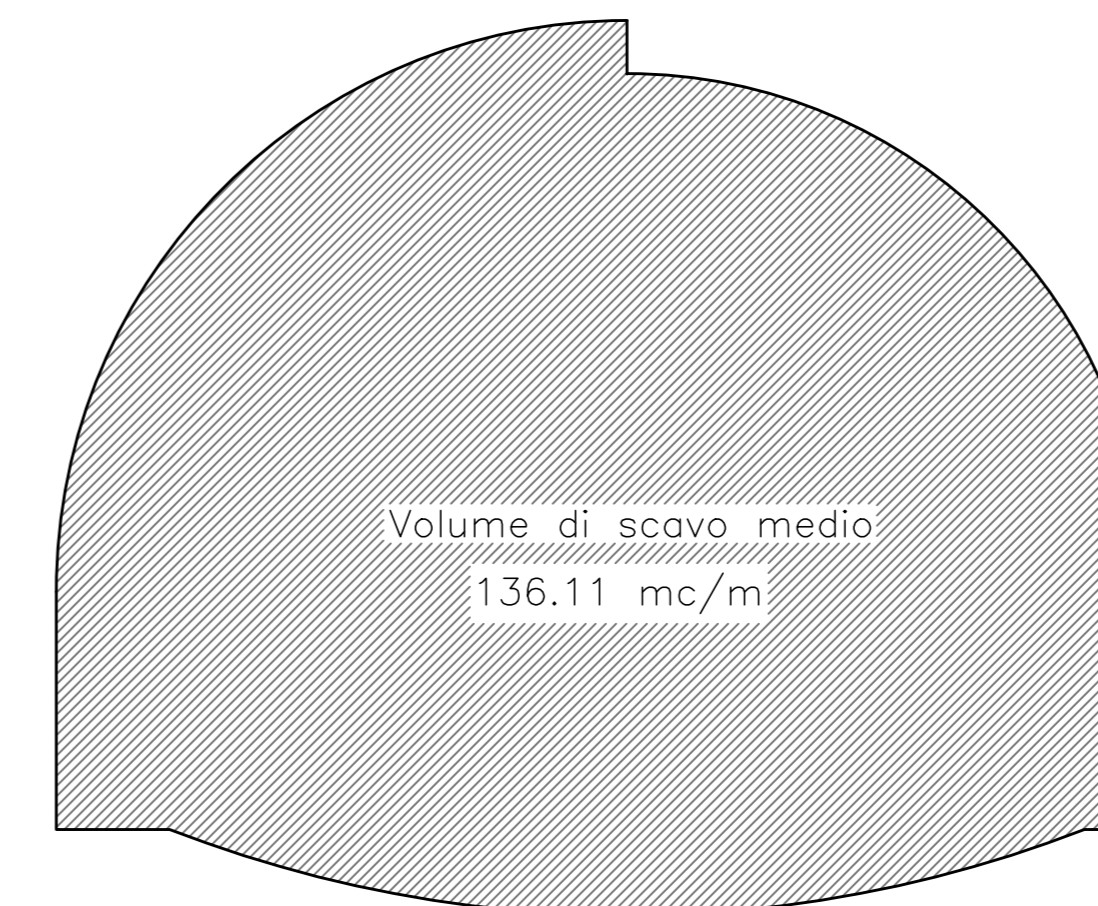

DATI E CAMPI DI VARIABILITA'

AREA DI SCAVO	136.11 mc (SCAVO MEDIO)
SFONDO MASSIMO	MAX 1.00m
SPRITZ BETON	AL CONTORNO sp. 25 cm sp. 10 cm (ogni fine campo)
INTER. AL CONTORNO	n°39 INFILAGGI METALLICI SUB-ORIZZONTALI CON MICROFALI Ø139.7mm s=10mm L=16.00m SOVR. 4.00m CEMENTATI IN FORO
INTER. AL FRONTE	
CENTINA METALLICA	2 IPN 220-PASSO 1.00 m
CALOTTA	MINIMO SP. 50 cm - MASSIMO SP. 120 cm
ARCO ROVESCIO	sp. 100 cm
IMPERMEABILIZZAZIONE	PVC + TNT (SVILUPPO MEDIO 25.00m)
DRENAGGI	3+3 (EVENTUALI)

Sanas  
GRUPPO FS ITALIANE

Direzione Tecnica

E45 - SISTEMAZIONE STRADALE DEL NODO DI PERUGIA  
Tratto Madonna del Piano - Collestrada

PROGETTO DEFINITIVO

PG 372

ANAS - DIREZIONE TECNICA

IL GEOLOGO Dott. Genl. Marco Leonardi Ordine Geologi Regione Lazio n. 3541	PROGETTISTI SPECIALISTICI Ing. Ambrogio... Ordine Ingegneri Provincia di Roma n. 3451	PROGETTAZIONE ATI: (Mandatario) <b>GP INGENNERIA</b> GESTIONE PROGETTI INGEGNERIA srl
COORDINATORE PER LA SICUREZZA IN FASE DI PROGETTAZIONE Arch. Santo Salvatore Vermiglio Ordine Architetti Provincia di Reggio Calabria n. 1270	Ing. Moreno... Ordine Ingegneri Provincia di Perugia n. A2657	(Mandatario) <b>cooprogetti</b> <b>engeko</b>
VISTO: IL RESP. DEL PROCEDIMENTO Ing. Alessandro Micheli	Ing. Giuseppe Resta Ordine Ingegneri Provincia di Roma n. 20629	IL PROGETTISTA RESPONSABILE DELL'INTEGRAZIONE E DELLA REALIZZAZIONE SPECIALISTICHE (DPR207/10 ART 15 COMMA 2) Dott. Ing. GIORGIO GUIDUCCI Ordine Ingegneri Provincia di Roma n. 14035

OPERE D'ARTE MAGGIORI

Gallerie  
Galleria Collestrada - Tratta in naturale asse SX  
Sezione tipo B1v-Scavo e consolidamento

CODICE PROGETTO	PROGETTO	LIV. PROG.	ANNO	NOME FILE	TOOGN020ST03_B	REVISIONE	SCALA
DTPG372	D	22		CODICE ELAB.	T00G020ST03	B	1:50/1:100
D							
C							
B	Rev. a seguito istruttoria Prot. U.0834569 e U.0862037	Gen. '23	Mortelli	Signorelli	Guiducci		
A	Emissione	Ottobre '22	Morigi	Signorelli	Guiducci		
REV.	DESCRIZIONE	DATA	REDATTO	VERIFICATO	APPROVATO		