


SEZIONE LONGITUDINALE

SCALA 1:50

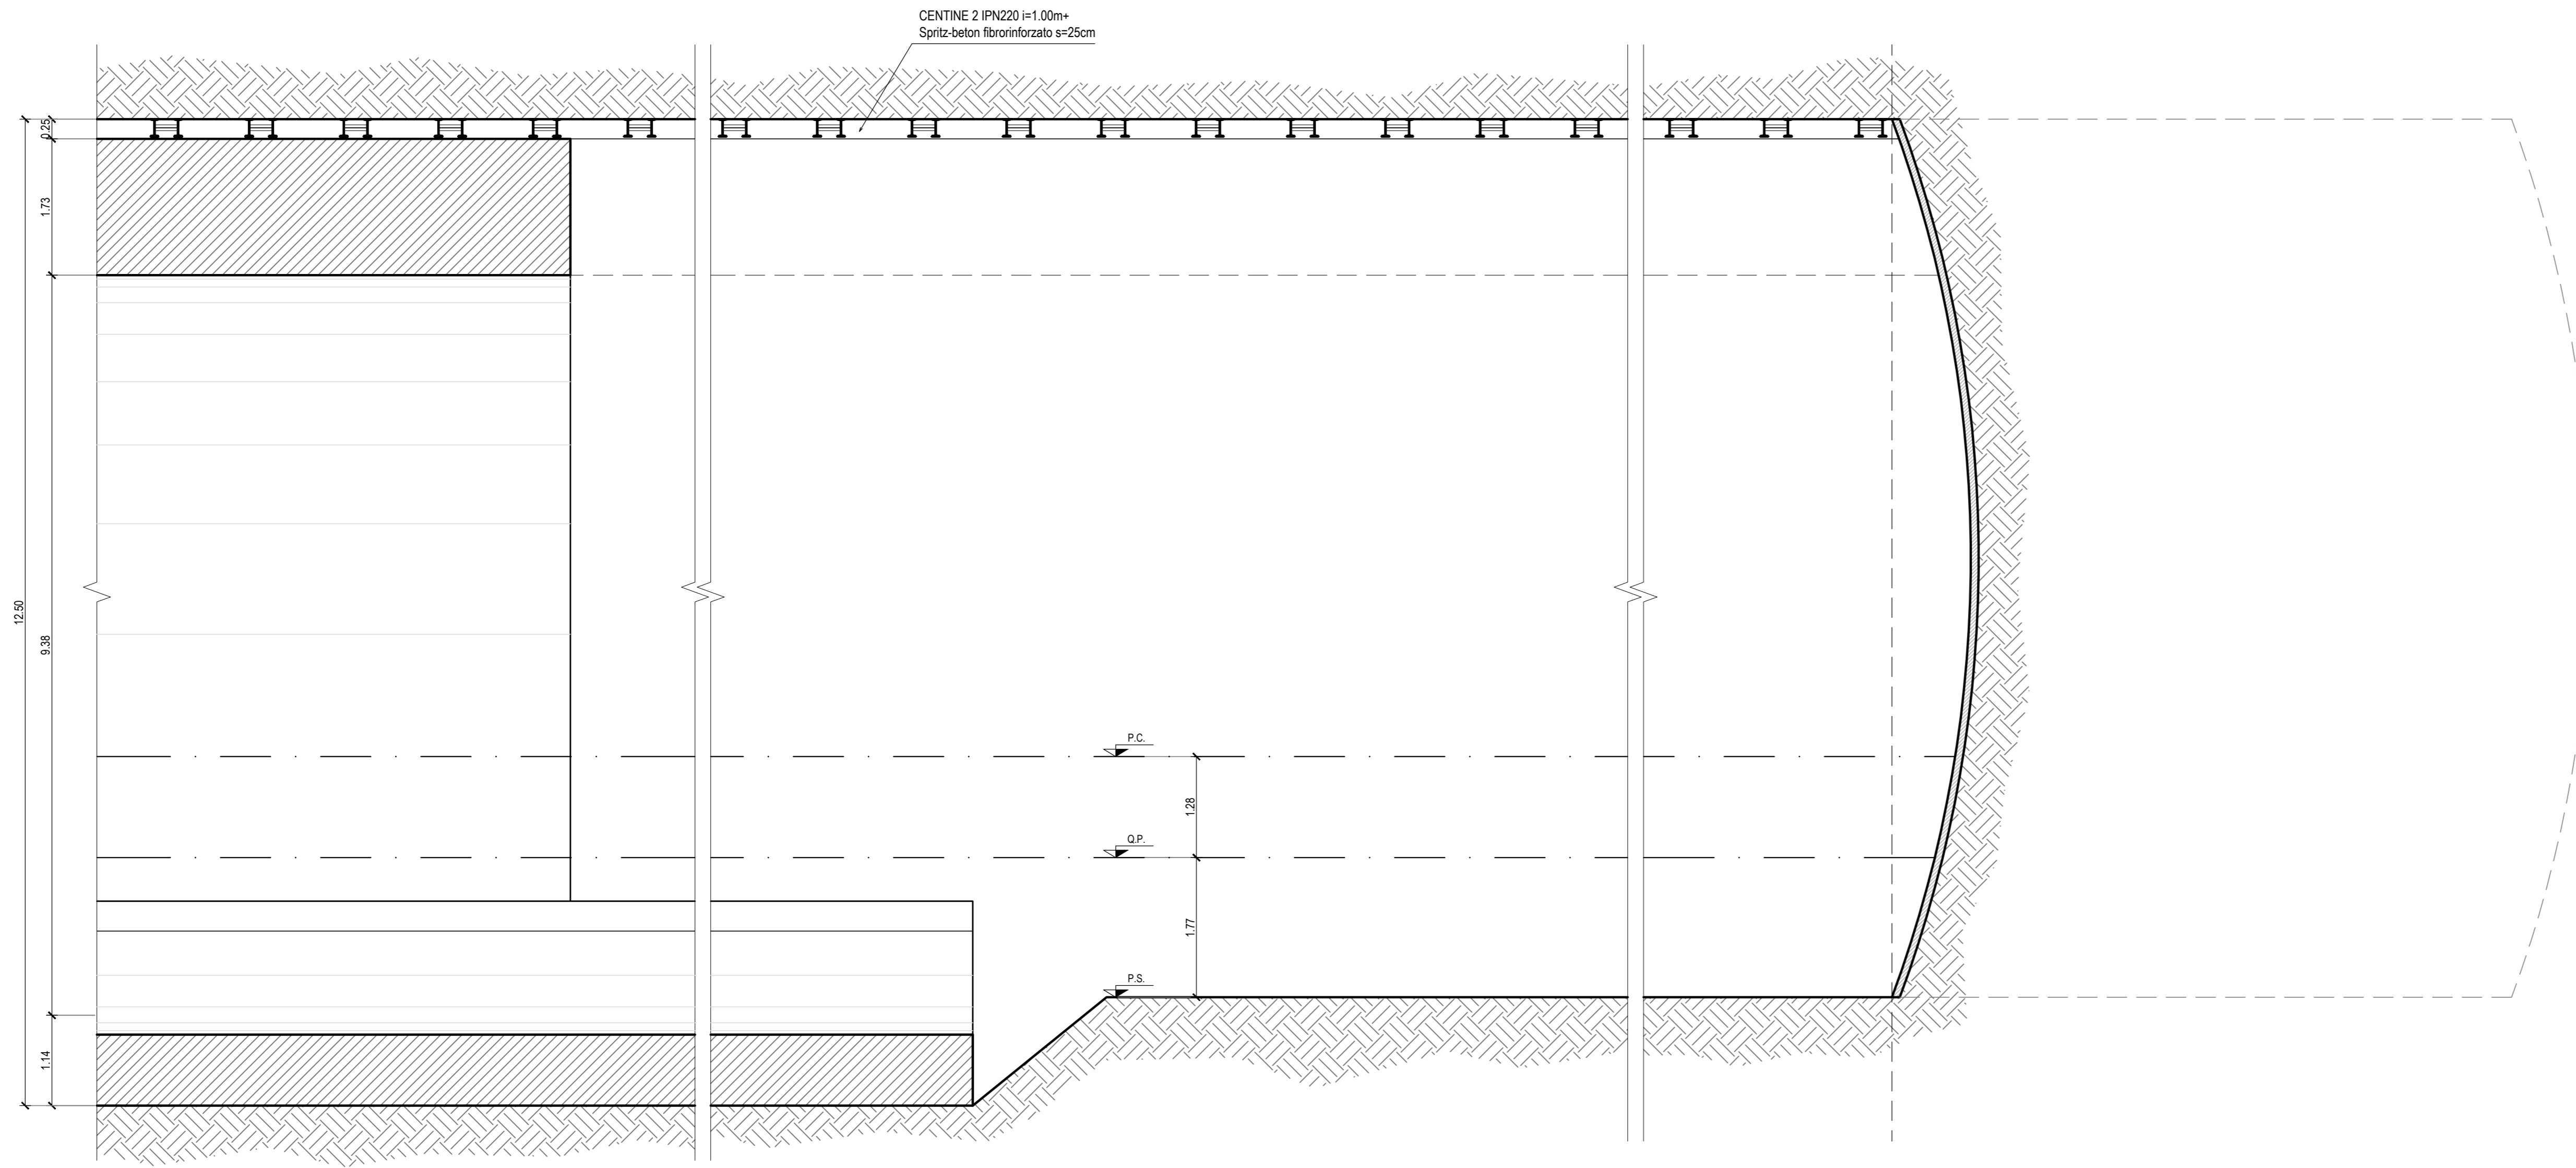


DISTANZA MURETTA E ARCO ROVESCIO DAL FRONTE 4Ø MAX

DISTANZA CALOTTA DAL FRONTE NON VINCOLATA

SEZIONE TRASVERSALE


SCALA 1:50

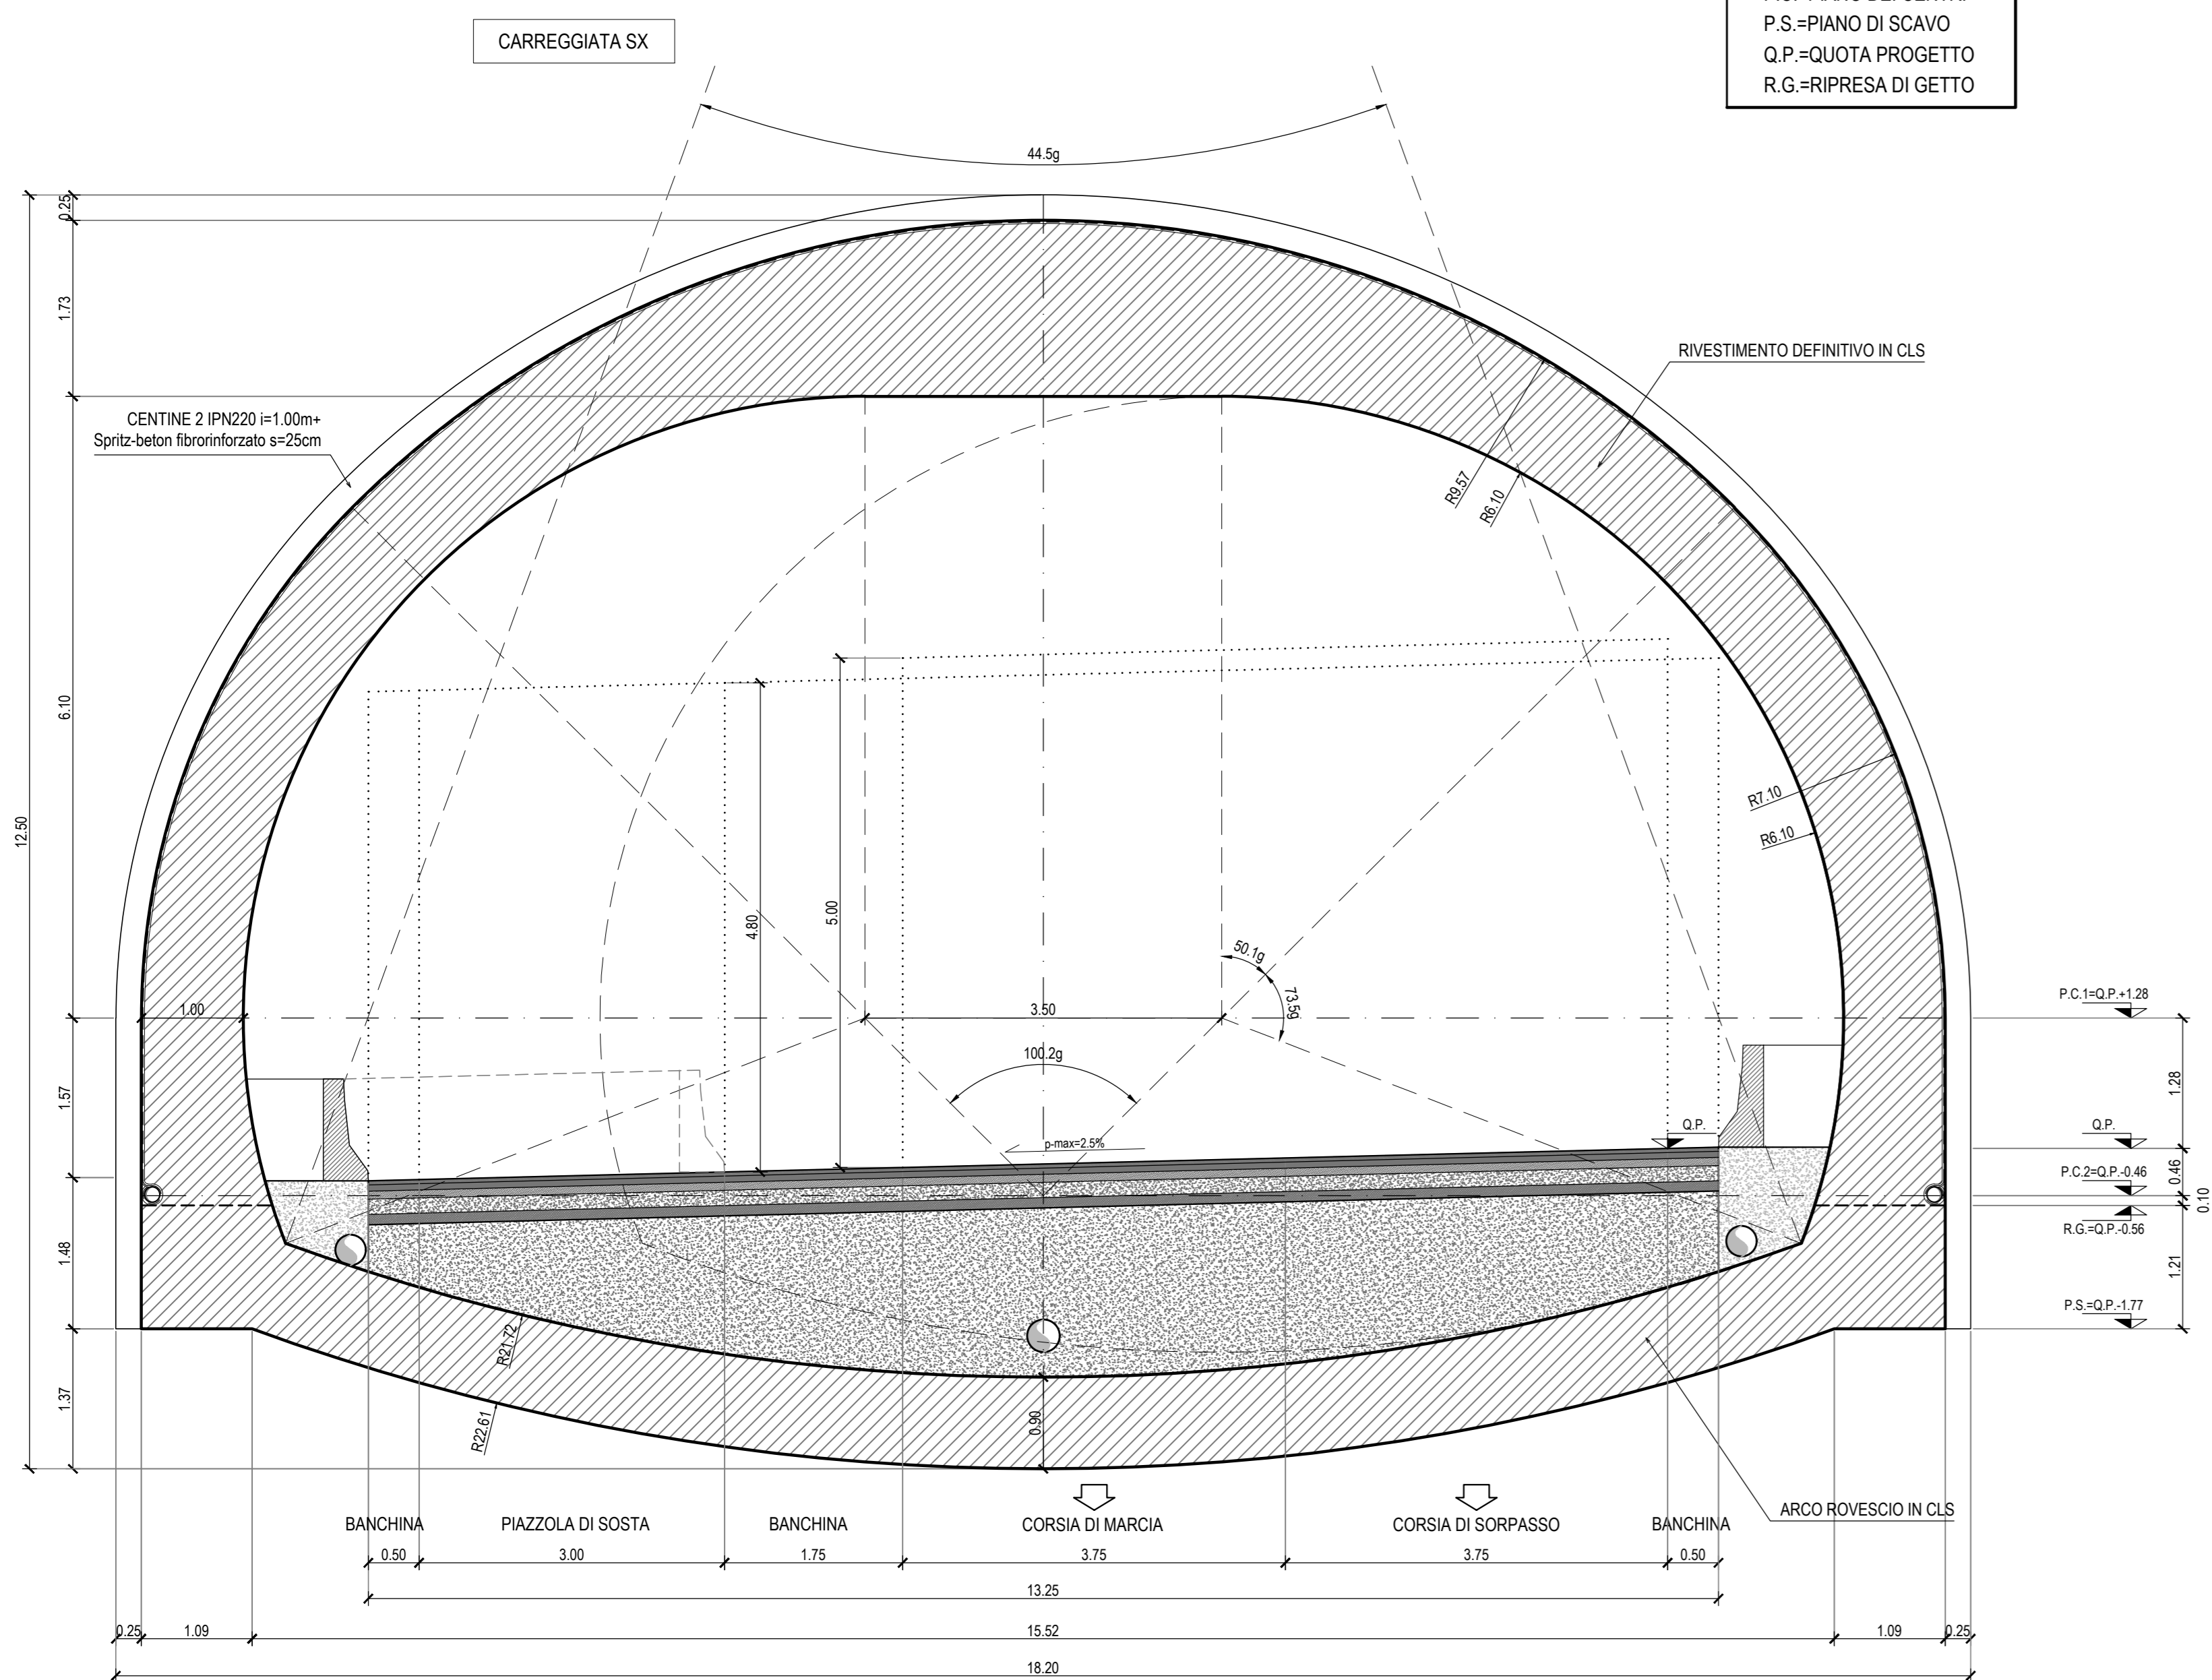

LEGENDA ACRONIMI
 P.C.=PIANO DEI CENTRI
 P.S.=PIANO DI SCAVO
 Q.P.=QUOTA PROGETTO
 R.G.=RIPRESA DI GETTO

VOLUME RIVESTIMENTO


SCALA 1:100

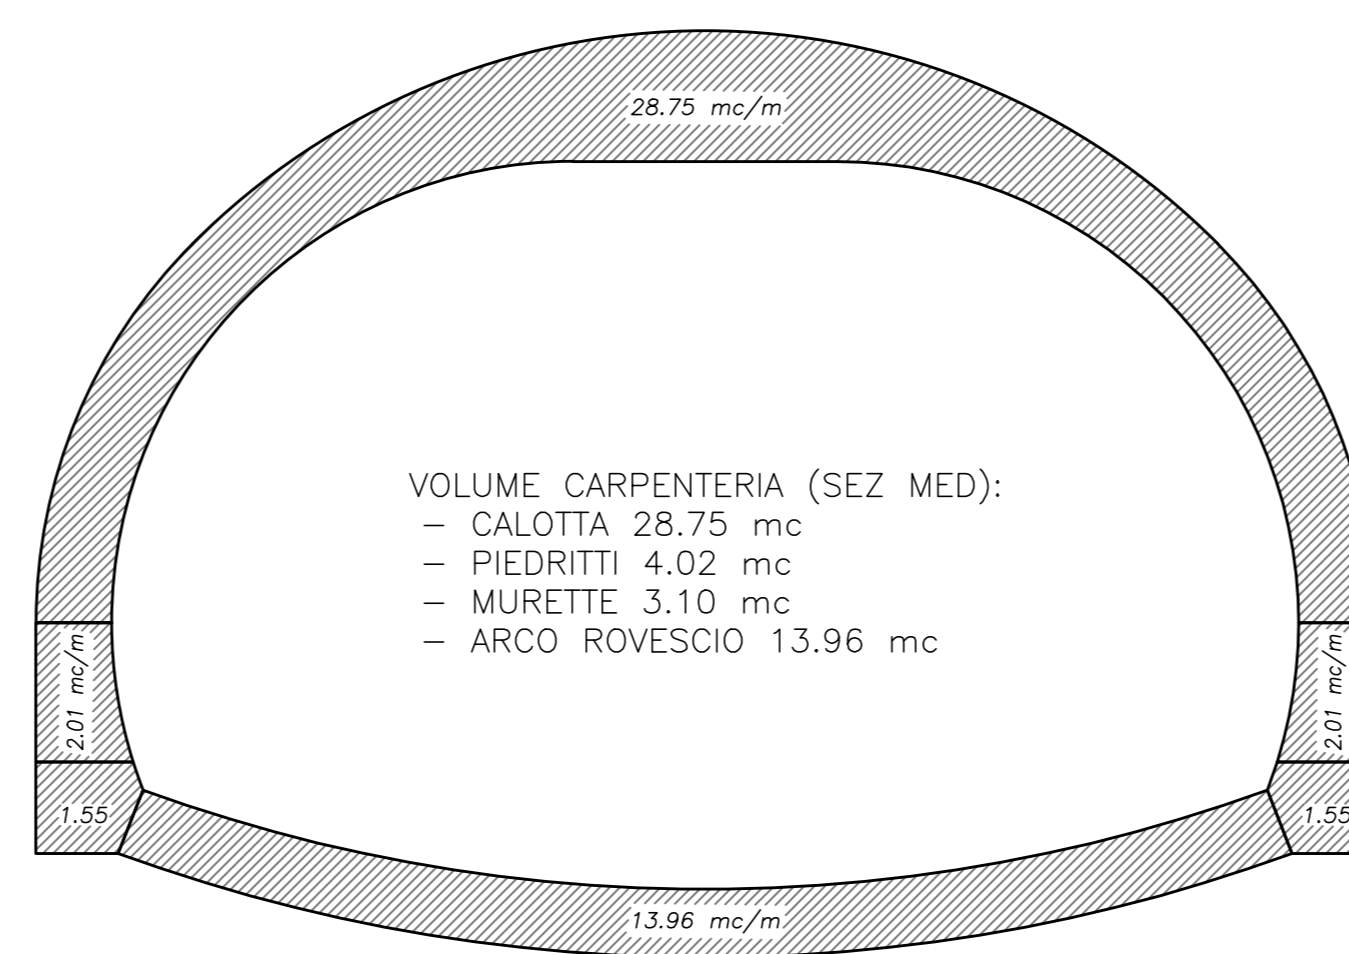

VOLUME CARPENTERIA (SEZ MED):
 - CALOTTA 28.75 mc
 - PIEDRITTI 4.02 mc
 - MURETTE 3.10 mc
 - ARCO ROVESCIO 13.96 mc

VOLUME SCAVO

SCALA 1:100

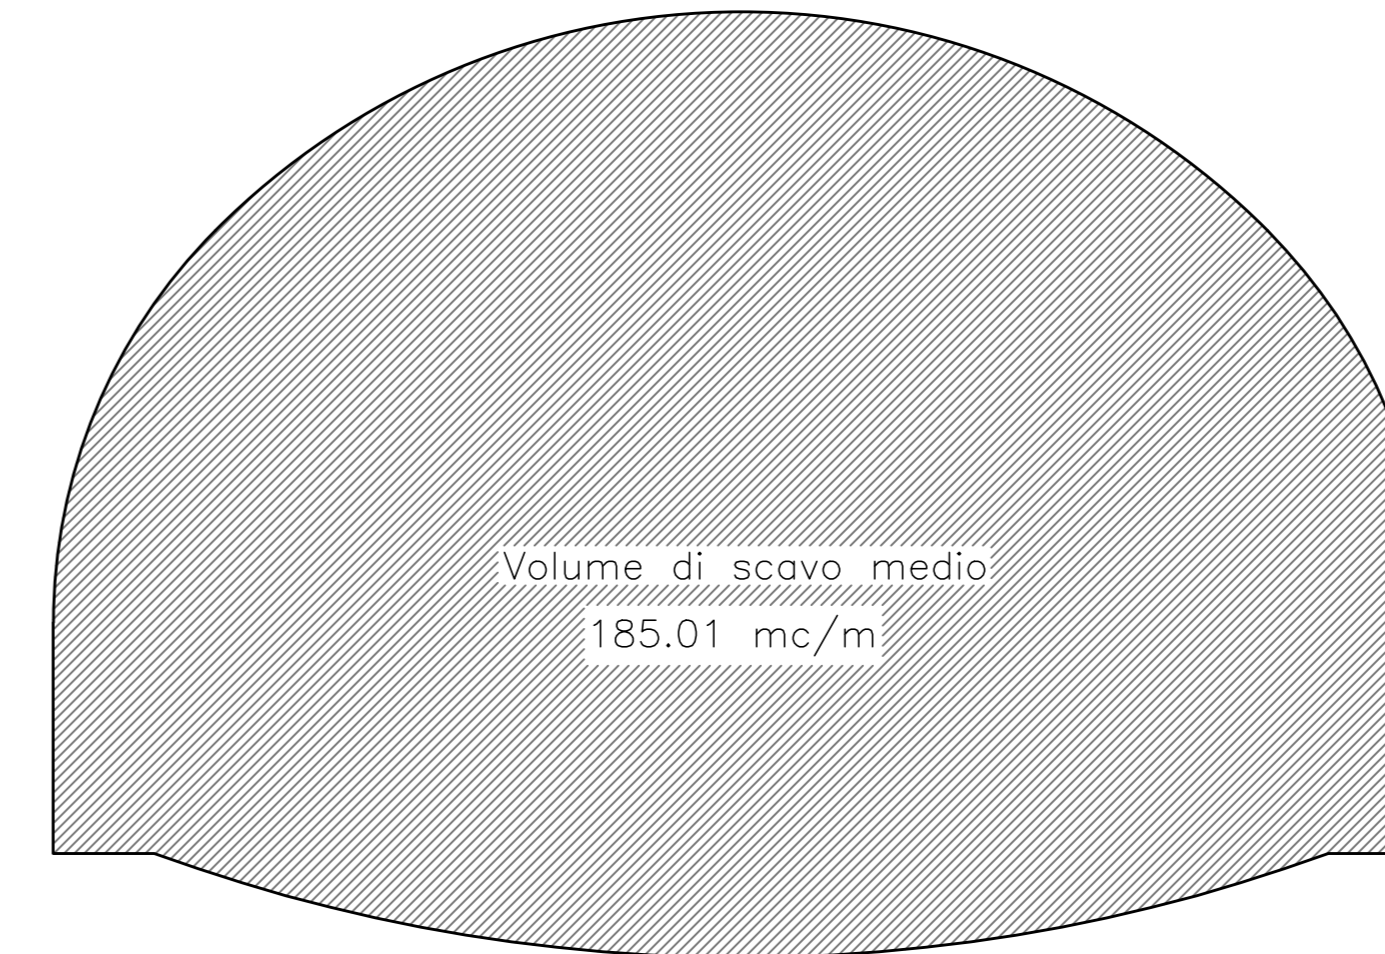

Volume di scavo medio
 185.01 mc/m

DATI E CAMPI DI VARIABILITA'

AREA DI SCAVO	185.01 mc (SCAVO MEDIO)
SFONDO MASSIMO	MAX 1.00m
SPRITZ BETON	AL CONTORNO sp. 25 cm sp. 10 cm (ogni fine campo)
INTER. AL CONTORNO	
INTER. AL FRONTE	
CENTINA METALLICA	2 IPN 220-PASSO 1.00 m
CALOTTA	sp. 100 cm
ARCO ROVESCIO	sp. 90 cm
IMPERMEABILIZZAZIONE	PVC + TNT (SVILUPPO MEDIO 30.00m)
DRENAGGI	3+3 (EVENTUALI)



Direzione Tecnica

E45 - SISTEMAZIONE STRADALE DEL NODO DI PERUGIA
 Tratto Madonna del Piano - Collestrada

PROGETTO DEFINITIVO PG 372

ANAS - DIREZIONE TECNICA

IL GEOLOGO Dott. Genl. Marco Leonardi Ordine Geologi Regione Lazio n. 3541	PROGETTISTI SPECIALISTICI Ing. Ambrogio... Ordine Ingegneri Provincia di Roma n. 14551	PROGETTAZIONE ATI: (Mandatario) GP INGENNERIA GESTIONE PROGETTI INGENNERIA srl
COORDINATORE PER LA SICUREZZA IN FASE DI PROGETTAZIONE Arch. Santo Salvatore Vermiglio Ordine Architetti Provincia di Reggio Calabria n. 1270	Ing. Giovanni C. Alfredo Dolenz Cultrera Ordine Ingegneri Provincia di Roma n. 14069	(Mandatario) cooprogetti engeko
VISTO: IL RESP. DEL PROCEDIMENTO Ing. Alessandro Micheli	Ing. Giuseppe Resta Ordine Ingegneri Provincia di Roma n. 20629	IL PROGETTISTA RESPONSABILE DELL'INTEGRAZIONE ATTI SPECIALISTICHE (DPR207/10 ART 15 COMMA 2) Dott. Ing. GIORGIO GUIDUCCI Ordine Ingegneri Provincia di Roma n. 14035

OPERE D'ARTE MAGGIORI
 Gallerie
 Galleria Collestrada - Tratta in naturale asse SX
 Sezione tipo Protesi - Scavo e consolidamento

CODICE PROGETTO	NOME FILE	TO0GN020ST07_B	REVISIONE	SCALA
PROGETTO	LIV. PROG.	ANNO		
D T P G 3 7 2	D	2 2		
CODICE ELAB.	T 0 0 G N 0 2 0 S T 0 7		B	1:50/1:100
D				
C				
B	Rev. a seguito istruttoria Prot. U.0834569 e U.0862037	Gen. '23	Mortelli	Signorelli
A	Emissione	Ottobre '22	Morigi	Signorelli
REV.	DESCRIZIONE	DATA	REDATTO	VERIFICATO
				APPROVATO