




SEZIONE TRASVERSALE
SCALA 1:50

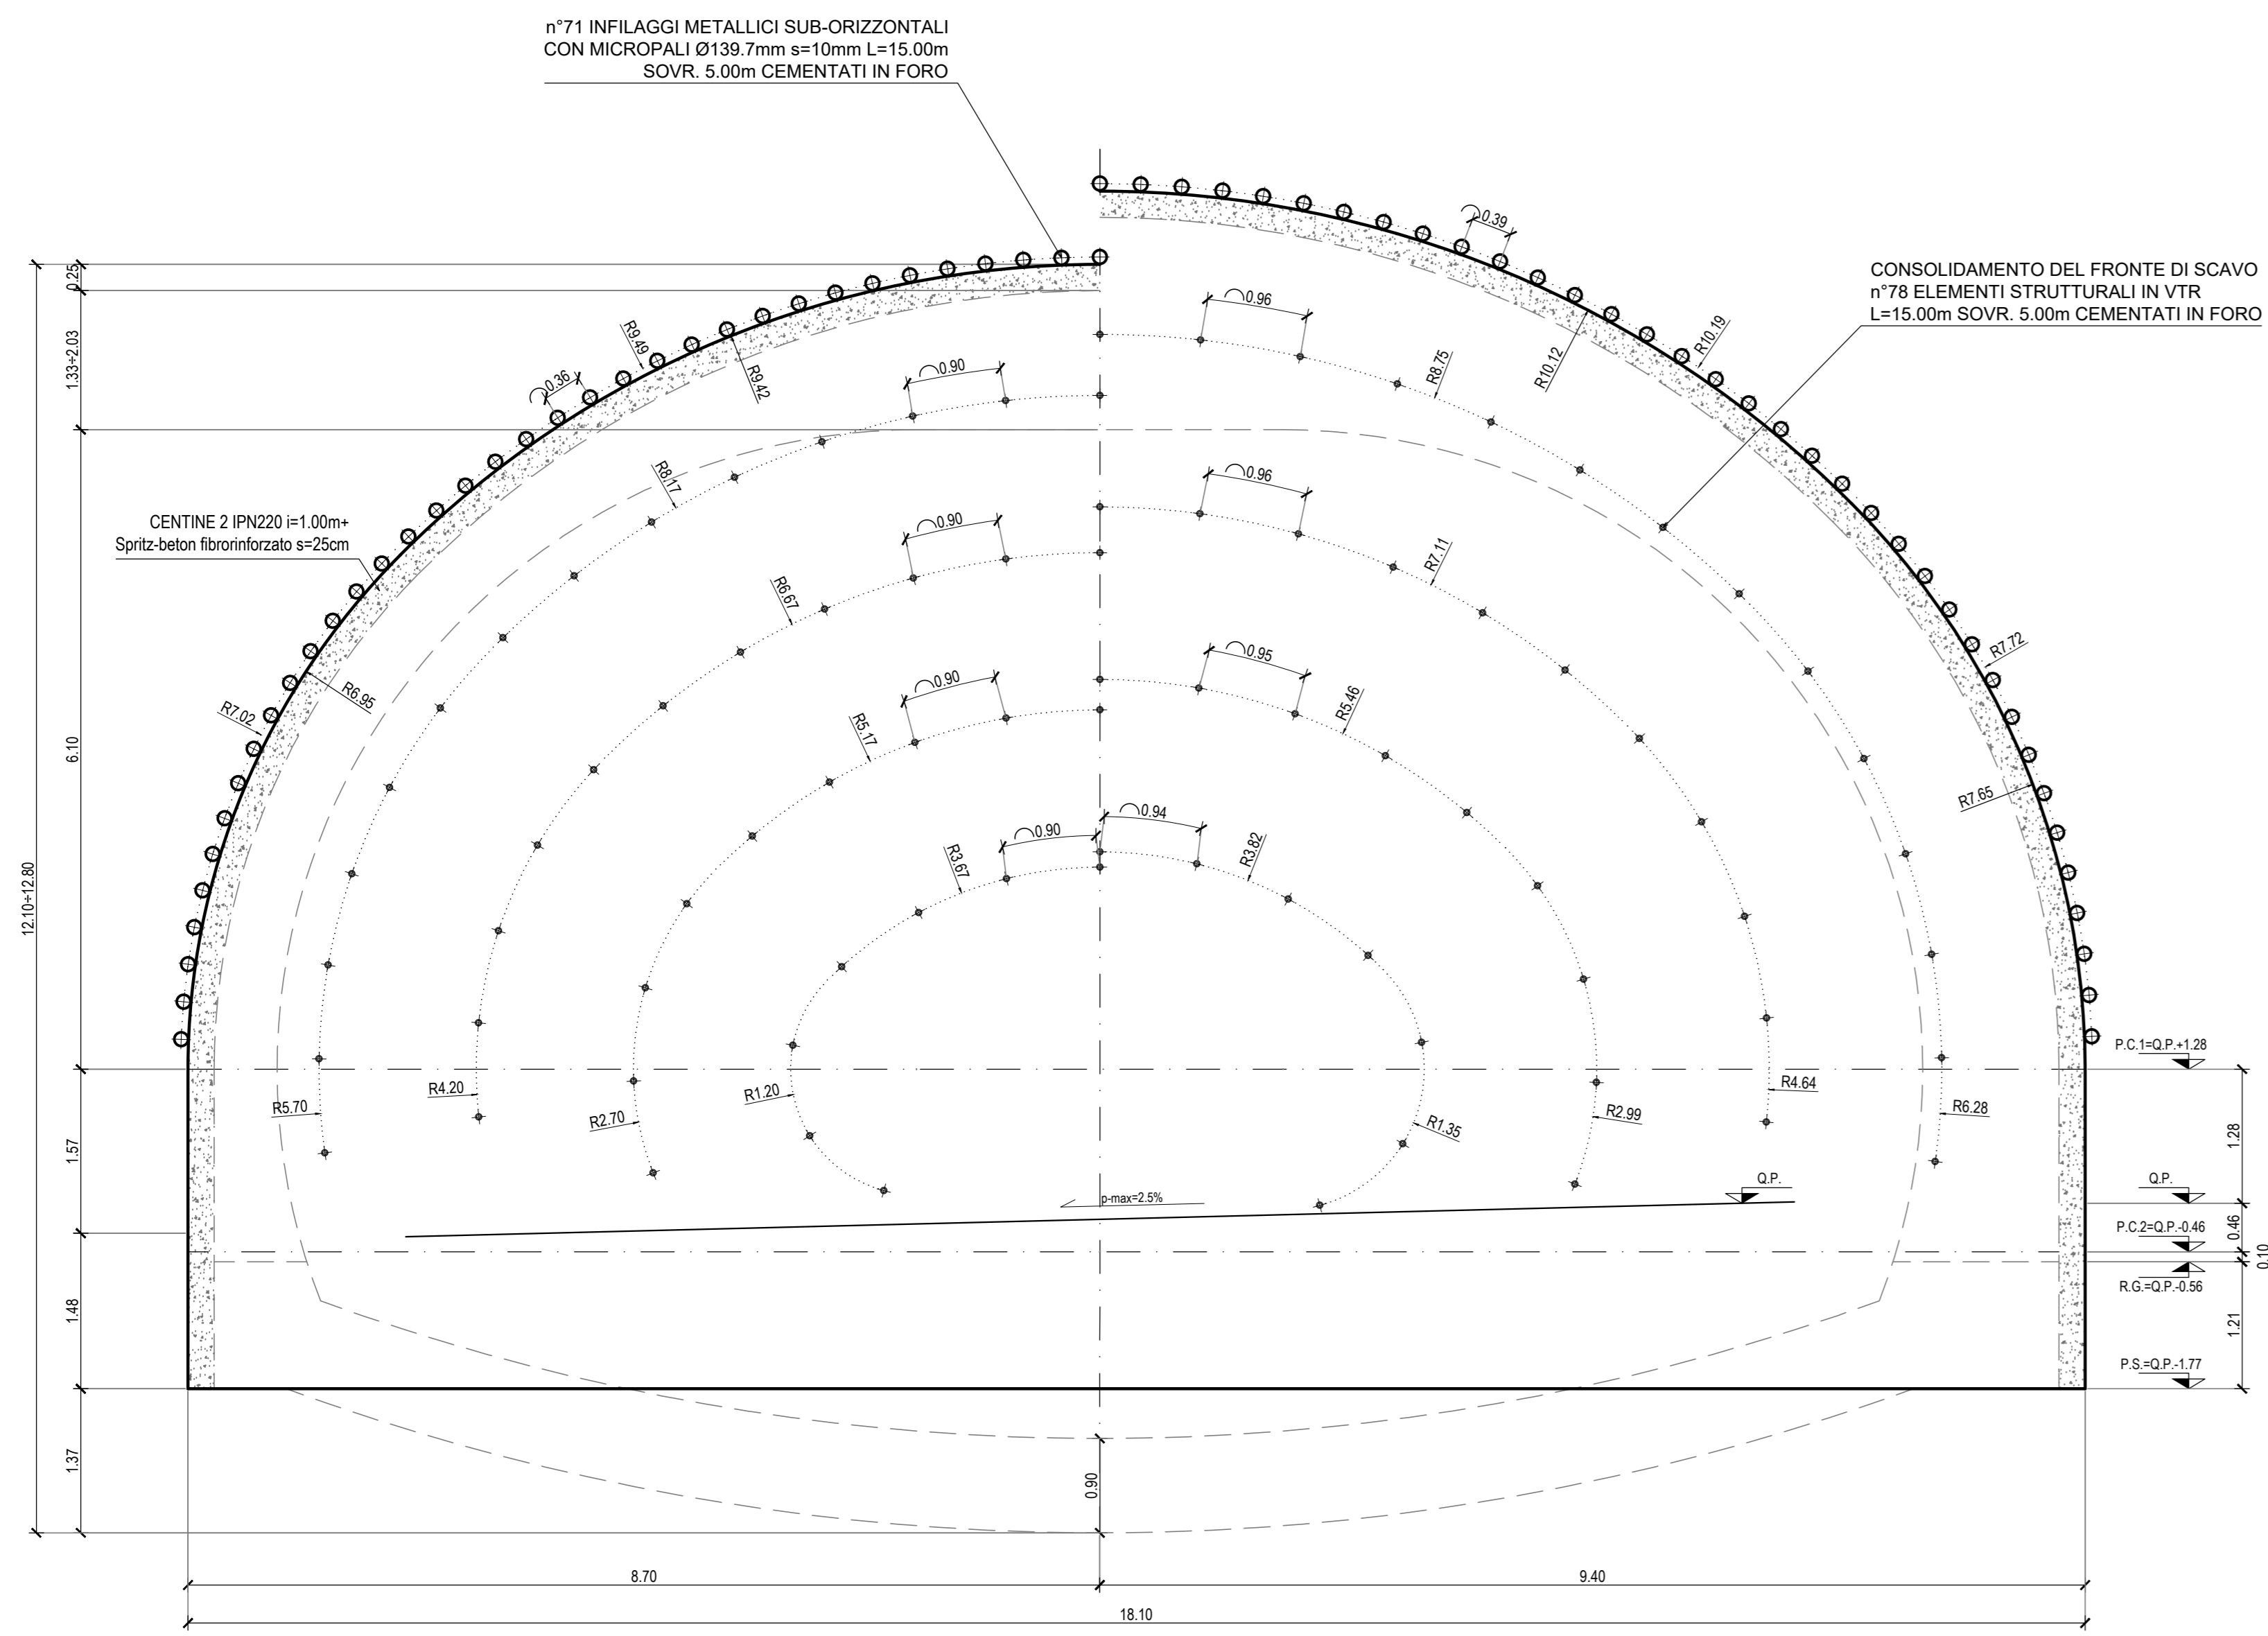

VOLUME RIVESTIMENTO
SCALA 1:100

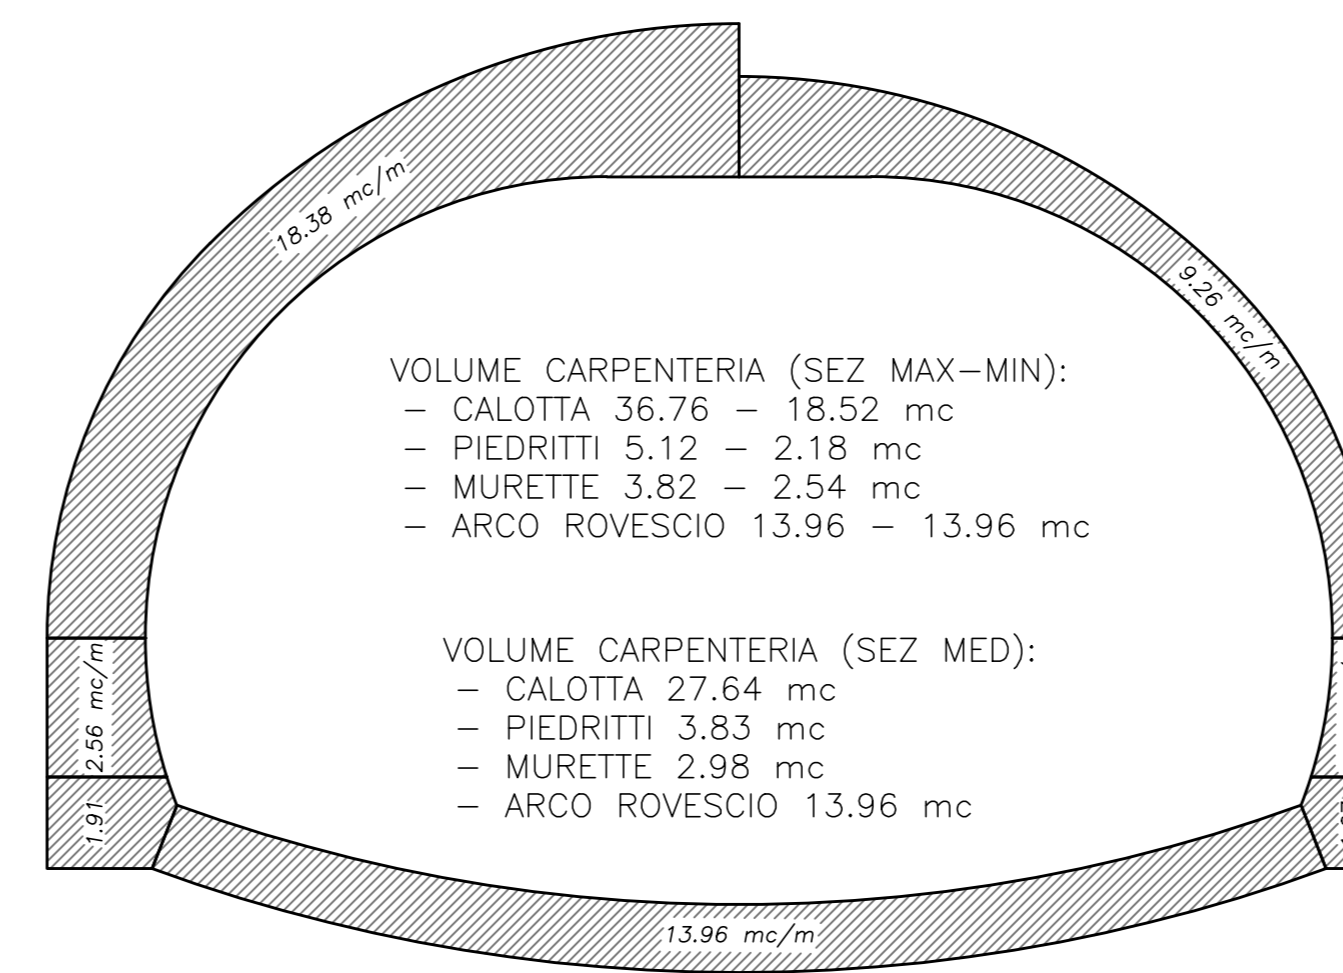


VOLUME SCAVO
SCALA 1:100

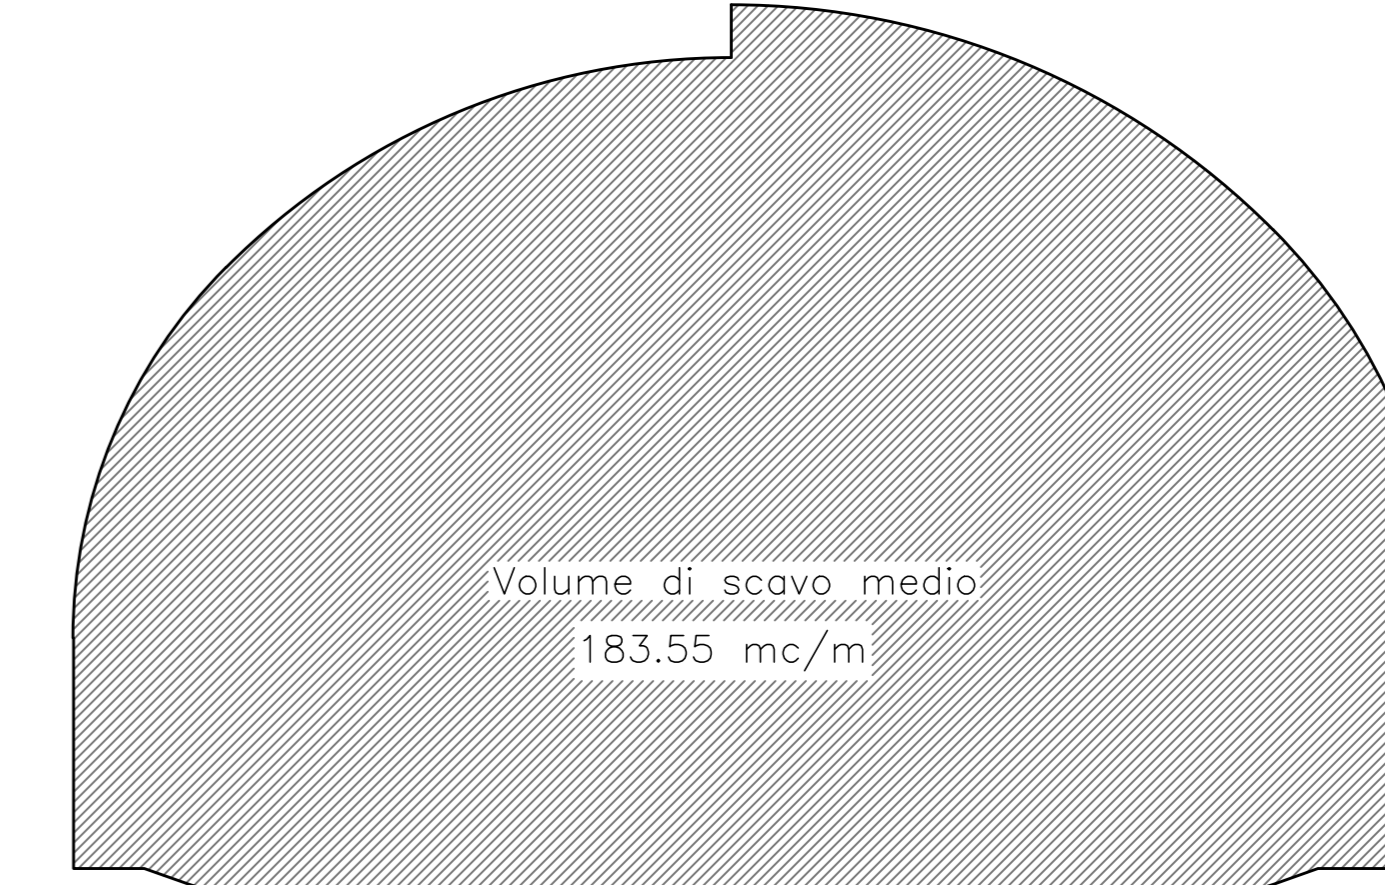

DATI E CAMPI DI VARIABILITA'	
AREA DI SCAVO	183.55 mc (SEZ MED)
SFONDO MASSIMO	MAX 1.00m
SPRITZ BETON	AL CONTOINNO s= 25 cm sp. 15 cm (spitz fine corso)
PIER. AL CONTOINNO	n°71 INFILAGGI METALLICI SUB-ORIZZONTALI CON MICROPALI Ø138 7mm s=10mm L=15.00m SOVR. 5.00m CEMENTATI IN FORO
PIED. AL FRONTE	n°78 ELEMENTI STRUTTURALI IN VTR L=15.00m SOVR. 5.00m CEMENTATI IN FORO
CENTRA METALLICA	2 IPN 220-PASSO 100 cm
CALOTTA	MINIMO SP. 60 cm - MASSIMO SP. 130 cm
ARCO ROVESCIO	sp. 80 cm
IMPERMEABILIZZAZIONE	PVC + TNT (SALUPPO MEDIO 30.00m)
DRENAGGI	2x2 (EVENTUALI)

SEZIONE LONGITUDINALE
SCALA 1:50

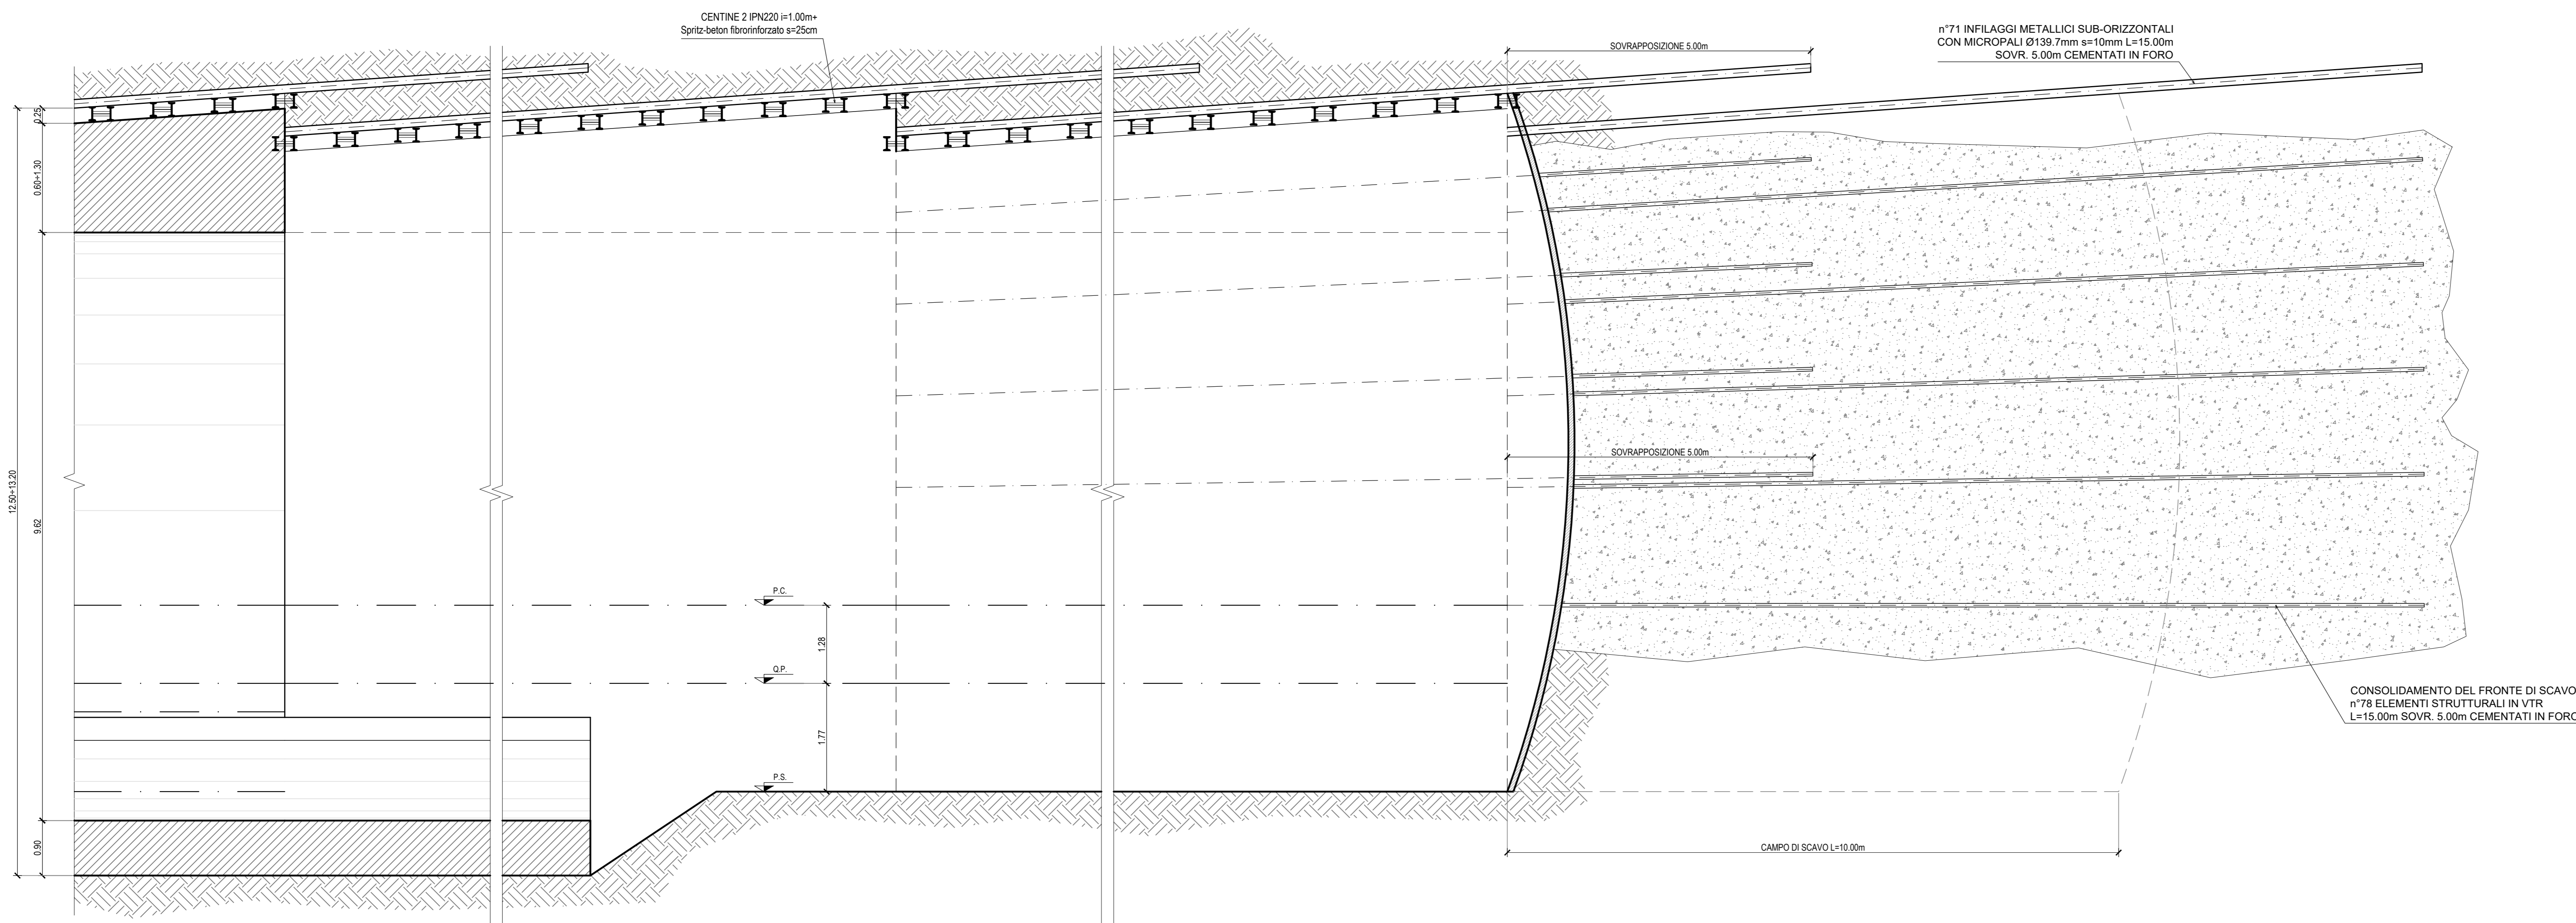

DISTANZA MURETTA E ARCO ROVESCIO DAL FRONTE 2Ø MAX

DISTANZA CALOTTA DAL FRONTE 4Ø MAX

Sanas
GRUPPO FS ITALIANE

Direzione Tecnica

E45 - SISTEMAZIONE STRADALE DEL NODO DI PERUGIA
Tratto Madonna del Piano - Collestrada

PROGETTO DEFINITIVO PG 372

ANAS - DIREZIONE TECNICA

IL GEOLOGO Dott. Geol. Marco Leonardi Ordine Geologi Regione Lazio n. 1541	PROGETTISTI SPECIALISTICI Ing. Ambrogio... Ordine Ingegneri Provincia di Roma n. 14551	PROGETTAZIONE ATI: (Mandatari) GP INGENNERIA GESTIONE PROGETTI INGENNERIA s.r.l.
COORDINATORE PER LA SICUREZZA IN FASE DI PROGETTAZIONE Arch. Santo Salvatore Vermiglio Ordine Architetti Provincia di Reggio Calabria n. 1370	Ing. Giovanni C. Alfredo Ordine Ingegneri Provincia di Roma n. 14069	cooprogetti engeko (Mandante)
VISTO: IL RESP. DEL PROCEDIMENTO Ing. Alessandro Michel	Ing. Giuseppe Resta Ordine Ingegneri Provincia di Roma n. 20629	IL PROGETTISTA RESPONSABILE DELL'INTEGRAZIONE DELLE SCELTE SPECIALISTICHE (OPR/2017/30 ART 15 COMMA 2) Dott. Ing. GIORGIO GUIDUCCI Ordine Ingegneri Provincia di Roma n. 14035

OPERE D'ARTE MAGGIORI

Gallerie
Galleria Collestrada - Tratta in naturale asse SX
Sezione tipo C-PZ-Scavo e consolidamento

CODICE PROGETTO	PROGETTO	ANNO	NOME FILE	REVISIONE	SCALA
DTPG372	D	22	TOOGN020ST10_A	A	1:50/1:15
D					
C					
B					
A					
REV.	DESCRIZIONE	DATA	REDATTO	VERIFICATO	APPROVATO
		Ottobre '22	Morigli	Signorelli	Guiducci