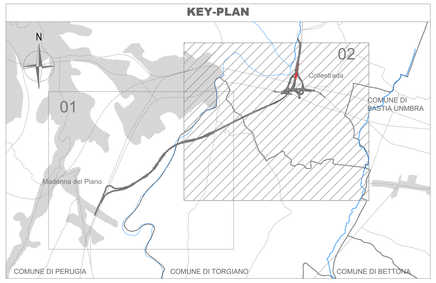

Legenda

STRATEGIA DI PROGETTO

STR 01	01 - Valorizzazione del nodi
STR 02	02 - Ricucitura dei ambiti agrari
STR 03	03 - Interventi di mitigazione lungo i corridoi infrastrutturali
STR 04	04 - Rinaturalizzazione dei corsi d'acqua
STR 05	05 - Interventi di tutela della fauna e della microfauna
STR 06	06 - Mitigazione degli effeti acustici derivati della infrastruttura
STR 07	07 - Ripristino delle aree di cantiere

INTERVENTO DI PROGETTO

INTERVENTO FAUNISTICO

A1	Sistema di paline a catadiottri
A2	Mantenimento dei passaggi già esistenti per il reticolo idrografico con tombino idraulico
	Recinzione per inibire attraversamento grandi mammiferi

INTERVENTO OPERE D'ARTE

VI	Viadotto
GA	Galleria

INTERVENTO MITIGAZIONE ACUSTICA

BA	Barriera acustica
BA	Rivestimento in pannelli acustici a controparete

anas GRUPPO FS ITALIANE

Direzione Tecnica

E45 - SISTEMAZIONE STRADALE DEL NODO DI PERUGIA
Tratto Madonna del Piano - Collestrada

PROGETTO DEFINITIVO | PG 372

ANAS - DIREZIONE TECNICA

IL GEOLOGO	I PROGETTISTI SPECIALISTICI	PROGETTAZIONE ATI: (Mandataria) GPI INGEGNERIA - GESTIONE PROGETTI INGEGNERIA srl
Dott. Geol. Marco Leonardi Ordine Geologi Regione Lazio n. 1541	*Ing. Ambrogio Signorelli* Ordine Ingegneri Provincia di Roma n. A35111	(Mandante) cooprogetti
COORDINATORE PER LA SICUREZZA IN FASE DI PROGETTAZIONE	*Ing. Moreno Panfili* Ordine Ingegneri Provincia di Roma n. A26571	(Mandante) engeko
Arch. Santo Salvatore Vermiglio Ordine Architetti Provincia di Reggio Calabria n. 1270	*Ing. Giovanni Giorgio Dolcetta* Ordine Ingegneri Provincia di Roma n. 14069	(Mandante) SAIM
VISTO: IL RESP. DEL PROCEDIMENTO *Ing. Alessandro Micheli*	*Ing. Giuseppe Resta* Ordine Ingegneri Provincia di Roma n. 20629	IL PROGETTISTA RESPONSABILE DELL'INTEGRAZIONE DELLE PRESTAZIONI SPECIALISTICHE. (DPR207/10 ART 15 COMMA 8) *Dott. Ing. GIORGIO GUIDUCCI* Ordine Ingegneri Provincia di Roma n. 14035
VISTO: IL RESP. DEL PROGETTO *Arch. Pianif. Marco Colazza*		

ORDINE DELLA PROVINCIA DI ROMA Sezione A Ingegneri N° A26571 Settore Civile e Ambientale Ingegneria dell'Informazione MORENO PANFILI

Dott. Ing. GIORGIO GUIDUCCI ORDINE DEGLI INGEGNERI PROV. ROMA N. 14035

COMPATIBILITA' AMBIENTALE E PAESAGGISTICA

Relazione Paesaggistica

Sintesi degli interventi di inserimento paesaggistico ambientale

Tav. 2 di 2

CODICE PROGETTO			NOME FILE	REVISIONE	SCALA
PROGETTO	LIV.PROG.	ANNO	T00IA02GENPL02_A		
DTPG372	D	22	CODICE ELAB. T00IA02GENPL02	B	1:5.000

REV.	DESCRIZIONE	DATA	REDATTO	VERIFICATO	APPROVATO
D					
C					
B	Rev. a seguito istruttorie Prot. U.0834569 e U.0862037	Gennaio '23	Uccellani	Panfili	Guiducci
A	Emissione	Ottobre '22	Uccellani	Panfili	Guiducci