


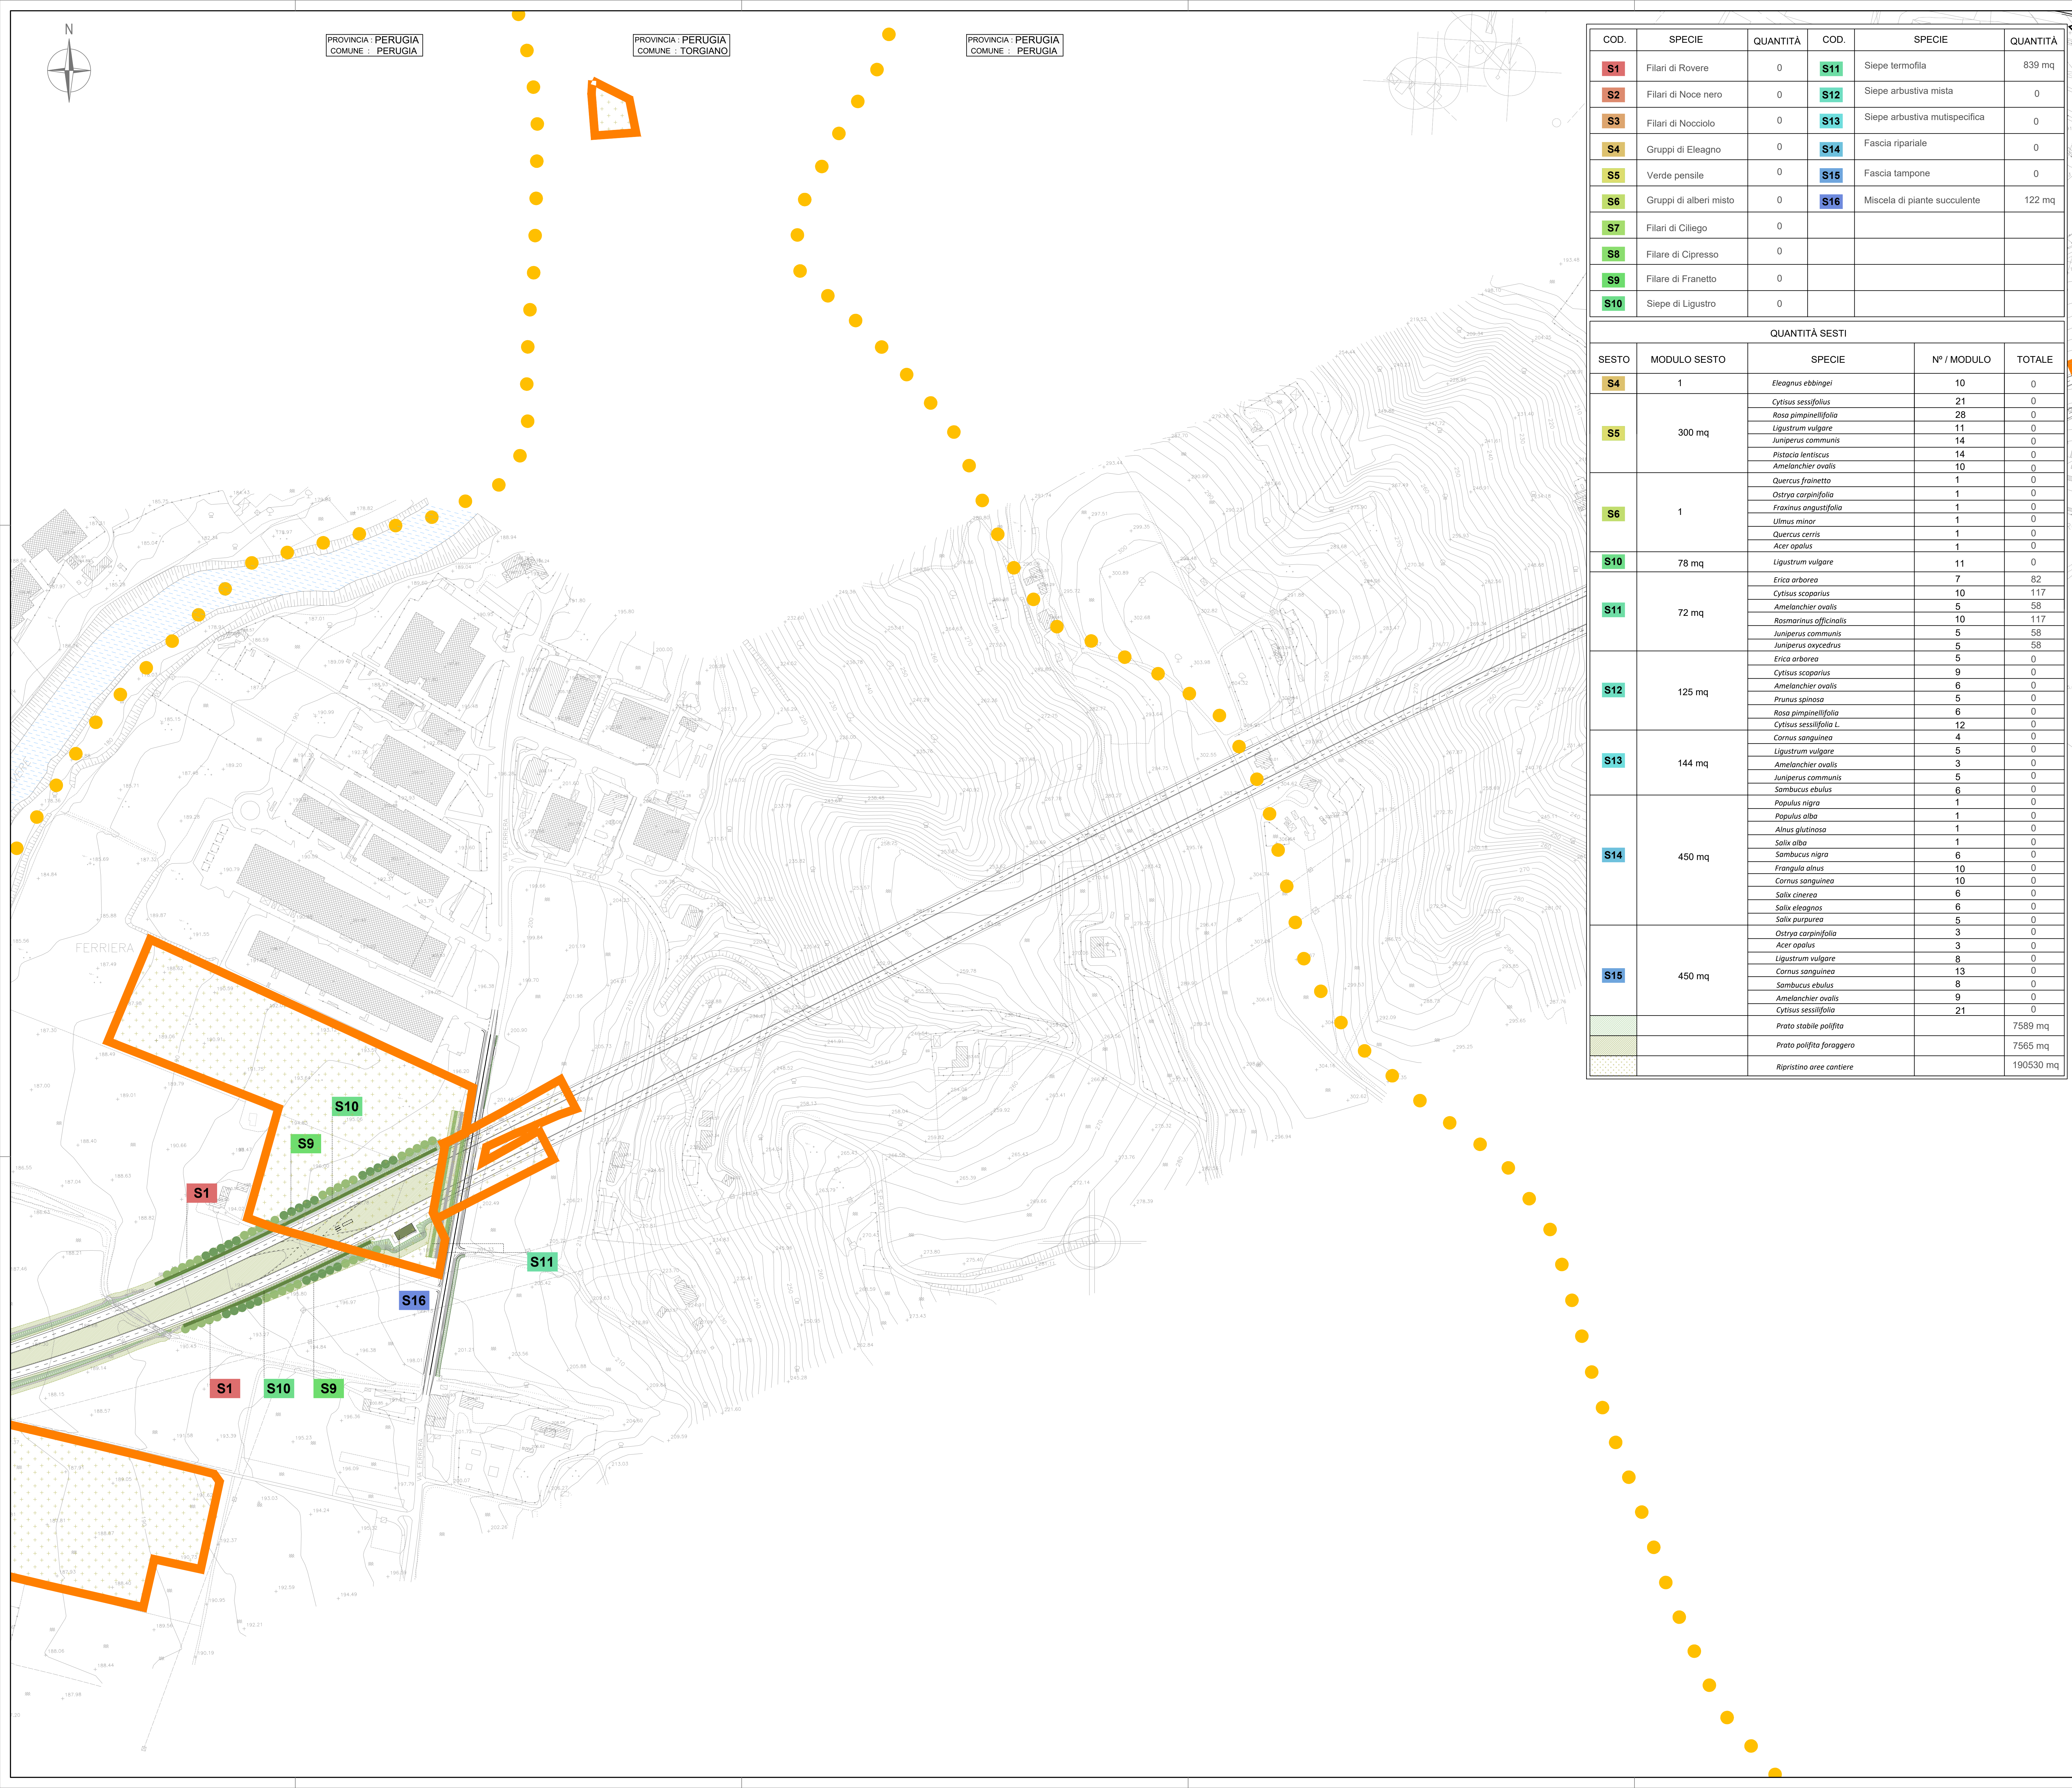

PROVINCIA : PERUGIA
COMUNE : PERUGIA


PROVINCIA : PERUGIA
COMUNE : TORGIANO

PROVINCIA : PERUGIA
COMUNE : PERUGIA



COD.	SPECIE	QUANTITÀ	COD.	SPECIE	QUANTITÀ
S1	Filari di Rovere	0	S11	Siepe termofila	839 mq
S2	Filari di Noce nero	0	S12	Siepe arbustiva mista	0
S3	Filari di Nocciolo	0	S13	Siepe arbustiva multispecifica	0
S4	Gruppi di Eleagno	0	S14	Fascia ripariale	0
S5	Verde pensile	0	S15	Fascia tampone	0
S6	Gruppi di alberi misto	0	S16	Miscela di piante succulente	122 mq
S7	Filari di Ciliegio	0			
S8	Filare di Cipresso	0			
S9	Filare di Franetto	0			
S10	Siepe di Ligustro	0			

QUANTITÀ SESTI						
SESTO	MODULO SESTO	SPECIE	N° / MODULO	TOTALE		
S4	1	<i>Eleagnus ebbingei</i>	10	0		
S5	300 mq	<i>Cytisus sessifolius</i>	21	0		
		<i>Rosa pimpinellifolia</i>	28	0		
		<i>Ligustrum vulgare</i>	11	0		
		<i>Juniperus communis</i>	14	0		
		<i>Pistacia lentiscus</i>	14	0		
		<i>Amelanchier ovalis</i>	10	0		
S6	1	<i>Quercus frainetto</i>	1	0		
		<i>Ostrya carpinifolia</i>	1	0		
		<i>Fraxinus angustifolia</i>	1	0		
		<i>Ulmus minor</i>	1	0		
		<i>Quercus cerris</i>	1	0		
		<i>Acer opalus</i>	1	0		
		S10	78 mq	<i>Ligustrum vulgare</i>	11	0
				<i>Erica arborea</i>	7	82
				<i>Cytisus scoparius</i>	10	117
				<i>Amelanchier ovalis</i>	5	58
<i>Rosmarinus officinalis</i>	10			117		
<i>Juniperus communis</i>	5			58		
<i>Juniperus oxycedrus</i>	5			58		
<i>Erica arborea</i>	5			0		
<i>Cytisus scoparius</i>	9			0		
<i>Amelanchier ovalis</i>	6			0		
S12	125 mq	<i>Prunus spinosa</i>	5	0		
		<i>Rosa pimpinellifolia</i>	6	0		
		<i>Cytisus sessifolia L.</i>	12	0		
		<i>Cornus sanguinea</i>	4	0		
		<i>Ligustrum vulgare</i>	5	0		
		<i>Amelanchier ovalis</i>	3	0		
		<i>Juniperus communis</i>	5	0		
		<i>Sambucus ebulus</i>	6	0		
		<i>Populus nigra</i>	1	0		
		<i>Populus alba</i>	1	0		
S14	450 mq	<i>Sambucus nigra</i>	6	0		
		<i>Frangula alnus</i>	10	0		
		<i>Cornus sanguinea</i>	10	0		
		<i>Salix cinerea</i>	6	0		
		<i>Salix eleagnas</i>	6	0		
		<i>Salix purpurea</i>	5	0		
		<i>Ostrya carpinifolia</i>	3	0		
		<i>Acer opalus</i>	3	0		
		<i>Ligustrum vulgare</i>	8	0		
		<i>Cornus sanguinea</i>	13	0		
S15	450 mq	<i>Sambucus ebulus</i>	8	0		
		<i>Amelanchier ovalis</i>	9	0		
		<i>Cytisus sessifolia</i>	21	0		
		<i>Prato stabile polifita</i>		7589 mq		
	<i>Prato polifita foraggero</i>		7565 mq			
	<i>Ripristino aree cantiere</i>		190530 mq			

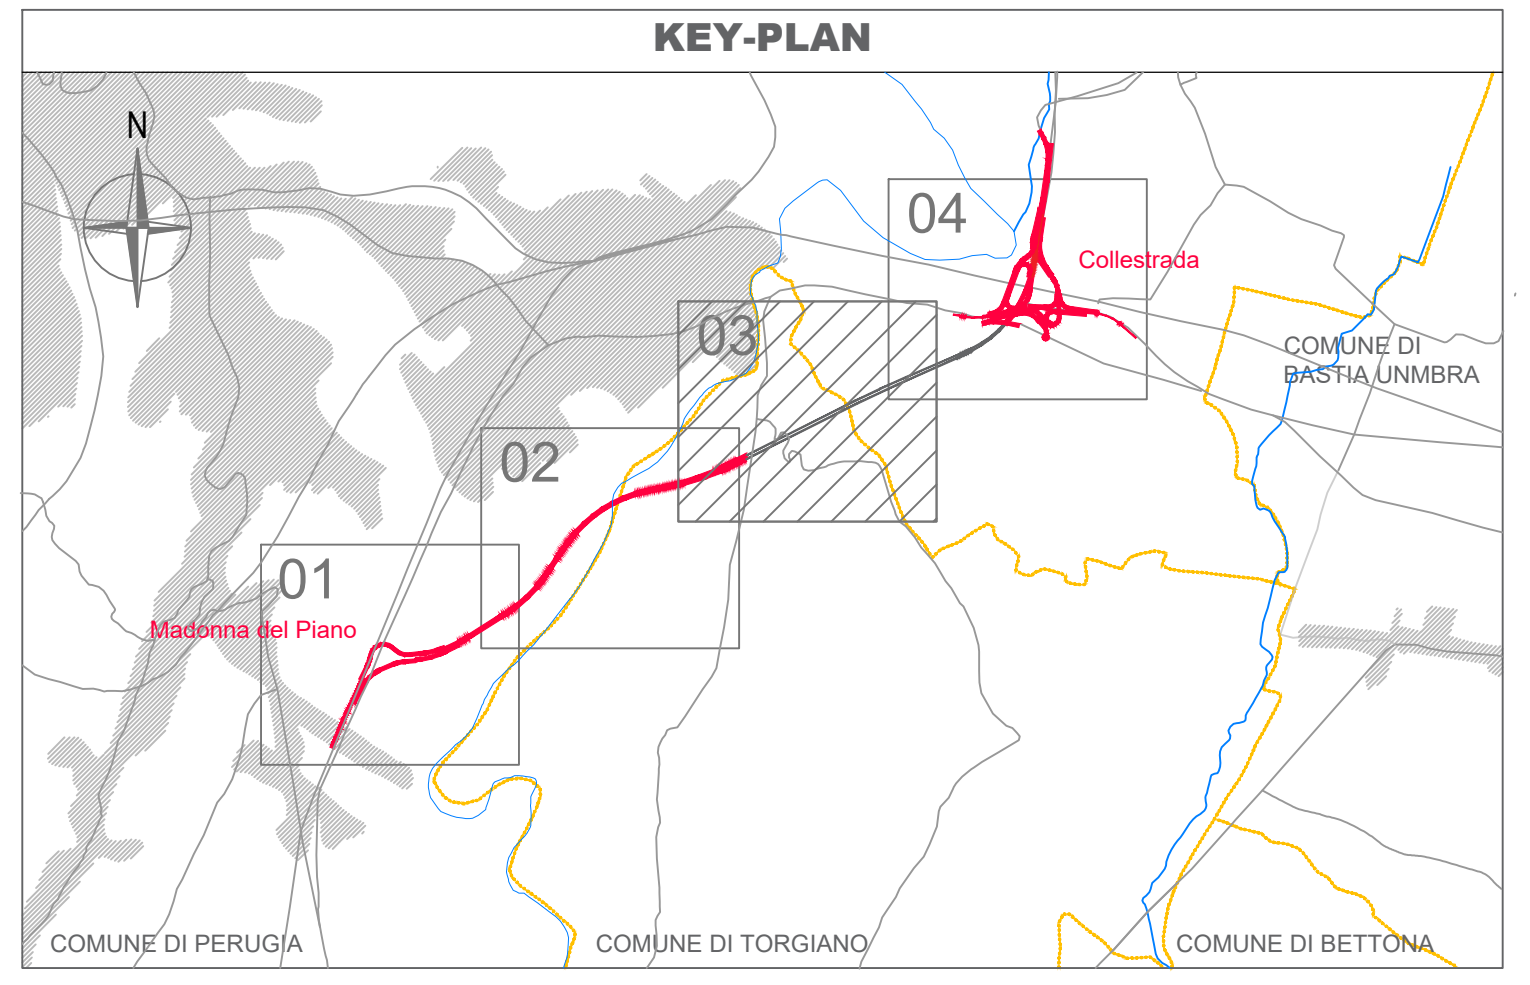

Legenda

STRATEGIA DI PROGETTO

- 01 - Valorizzazione dei nodi
- 02 - Riqualifica di ambiti agrari
- 03 - Interventi di mitigazione lungo i corridoi infrastrutturali
- 04 - Rinnaturalizzazione dei corsi d'acqua
- 05 - Interventi di tutela della fauna e della microfauna
- 06 - Mitigazione degli effetti acustici derivati dalla infrastruttura
- 07 - Ripristino delle aree di cantiere

INTERVENTO DI PROGETTO

- Prato stabile polifita per scarpata
- Prato polifita foraggero
- Siepe arbustiva
- Fascia tampone
- Tetto verde estensivo

INTERVENTO FAUNISTICO

- S13 Fascia d'intivo per indirizzare gli spostamenti della fauna

INTERVENTO AREE CANTIERE

- STR 07 - Ripristino aree a vocazione naturale o ad uso agricolo

Sanas
GRUPPO FS ITALIANE

Direzione Tecnica

E45 - SISTEMAZIONE STRADALE DEL NODO DI PERUGIA
Tratto Madonna del Piano - Collestrada

PROGETTO DEFINITIVO PG 372

ANAS - DIREZIONE TECNICA

IL GEOLOGO Dott. Gen. Marco Leonardi Ordine Geologi Regione Lazio n. 1541	I PROGETTISTI SPECIALISTICI Ing. Ambrogio Signorini Ordine Ingegneri Provincia di Roma n. AS5113	PROGETTAZIONE ATI: (Mandatario) GPI INGEGNERIA GESTIONE PROGETTI INGEGNERIA srl
COORDINATORE PER LA SICUREZZA IN FASE DI PROGETTAZIONE Arch. Santo Salvatore Vermiglio Ordine Architetti Provincia di Reggio Calabria n. 1370	PROGETTISTI SPECIALISTICI Ing. Massimo Cusi Ordine Ingegneri Provincia di Roma n. AS5113	(Mandatario) cooprogetti engeko
VISTO IL RESP. DEL PROCEDIMENTO Ing. Alessandro Micheli	Ing. Giuseppe Resto Ordine Ingegneri Provincia di Roma n. 14069	IL PROGETTISTA RESPONSABILE DELL'INTEGRAZIONE DELLE SCELTE SPECIALISTICHE (DPR 207/20 ART. 15 COMMA 2) Dott. Ing. GIORGIO GUIDUCCI Ordine Ingegneri Provincia di Roma n. 14033

INTERVENTI DI INSERIMENTO PAESAGGISTICO E MITIGAZIONE AMBIENTALE
Opere a verde
Opere a verde - planimetria
Tav. 3 di 4

CODICE PROGETTO	NOVE FILE	REVISIONE	SCALA
PROGETTO DTPG372	TO0IA04AMBPLD3_B	B	1:2000
D			
C			
B	Rev. a seguito istruttoria Prot. U.0834569 e U.0862037	Gennaio '23	Uccellini Panfilì Guiducci
A	Emissione	Ottobre '22	Uccellini Panfilì Guiducci
REV.	DESCRIZIONE	DATA	REDATTO VERIFICATO APPROVATO