


SEZIONE A-A'

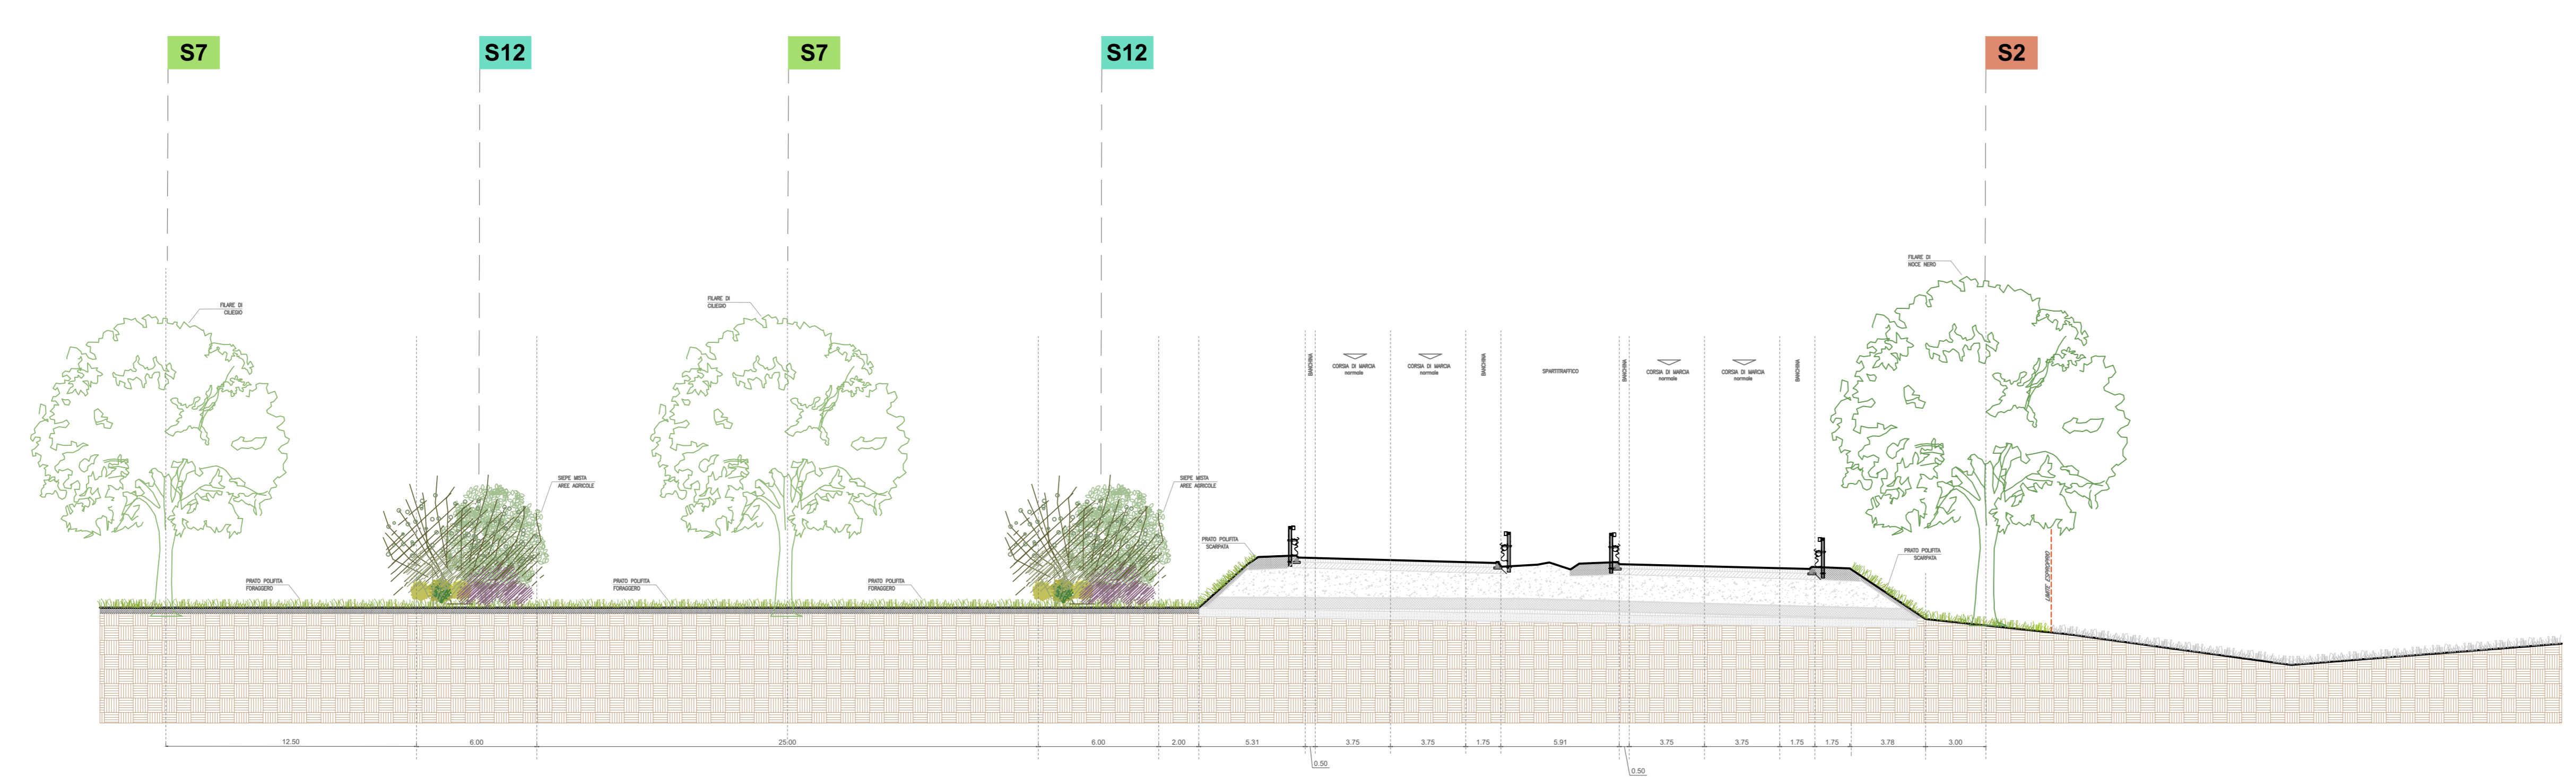

SEZIONE B-B'

Legenda

INTERVENTO OPERE A VERDE

- S1** Filari di Rovere
- S2** Filari di Noce nero
- S3** Filari di Nocciolo
- S4** Gruppi di Eleagno
- S5** Verde pensile
- S6** Gruppi di alberi misto
- S7** Filari di Ciliegio
- S8** Filare di Cipresso
- S9** Filare di Franetto
- S10** Siepe di Ligustro
- S11** Siepe termofila
- S12** Siepe arbustiva mista
- S13** Siepe arbustiva multispecifica
- S14** Fascia ripariale
- S15** Fascia tampone
- S16** Miscela di piante succulente

**Sanas**  
GRUPPO FS ITALIANE

Direzione Tecnica

**E45 - SISTEMAZIONE STRADALE DEL NODO DI PERUGIA**  
Tratto Madonna del Piano - Collestrada

PROGETTO DEFINITIVO

PG 372

ANAS - DIREZIONE TECNICA

<p>IL GEOLOGO</p> <p>Dott. Genl. Marco Leonardi Ordine Geologi Regione Lazio n. 1541</p>	<p>1 PROGETTISTI SPECIALISTICI</p> <p>Ing. Ambrogio Signorelli Ordine Ingegneri Provincia di Roma n. A35313</p>	<p>PROGETTAZIONE ATI: (Mandatara)</p> <p><b>GPI INGEGNERIA</b> GESTIONE PROGETTI INGEGNERIA s.r.l.</p>
<p>COORDINATORE PER LA SICUREZZA IN FASE DI PROGETTAZIONE</p> <p>Arch. Santo Salvatore Vermiglio Ordine Architetti Provincia di Reggio Calabria n. 1270</p>	<p>INGEGNERI DELLA PROVINCIA DI PERUGIA</p> <p>Ing. Massimo Geronzi Ordine Ingegneri n. 42657</p> <p>Ing. Giovanni Panfilii Ordine Ingegneri n. 18704</p>	<p>(Mandatara)</p> <p><b>cooprogetti</b> <b>engeko</b></p>
<p>VISTO: IL RESP. DEL PROCEDIMENTO</p> <p>Ing. Alessandro Michel</p>	<p>Provincia di Roma n. 14069</p> <p>Ing. Giuseppe Resto Ordine Ingegneri Provincia di Roma n. 20629</p>	<p>IL PROGETTISTA RESPONSABILE DELL'INTEGRAZIONE ALL'AMBIENTE</p> <p>SPECIALISTICHE (DPR 207/20 AR1 15 COMM. 10)</p> <p>Dott. Ing. GIORGIO GIUDICCI Ordine Ingegneri Provincia di Roma n. 14033</p>

INTERVENTI DI INSERIMENTO PAESAGGISTICO E MITIGAZIONE AMBIENTALE

Sezioni ambientali  
Sezioni ambientali  
Tav. 1 di 5

CODICE PROGETTO	NOME FILE	REVISIONE	SCALA
PROGETTO DTPG372	TO01A07AMBST01_A	A	1:200
ELAB. D 22	CODICE ELAB. T0101A07AMBST01		
D			
C			
B			
A	Emissione	Ottobre '22	Uccellini Panfilii Giudicci
REV.	DESCRIZIONE	DATA	REDAITTO VERIFICATO APPROVATO