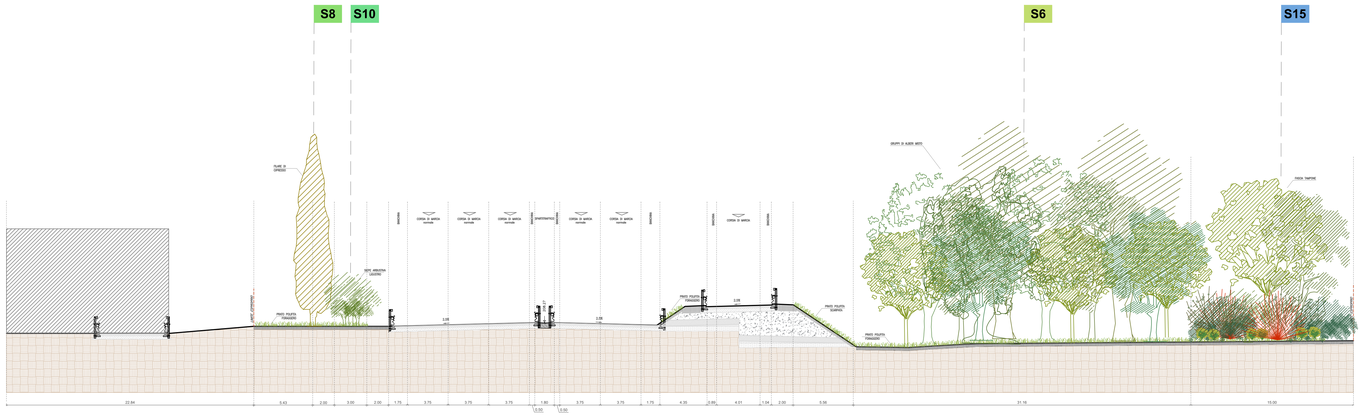

SEZIONE C-C'

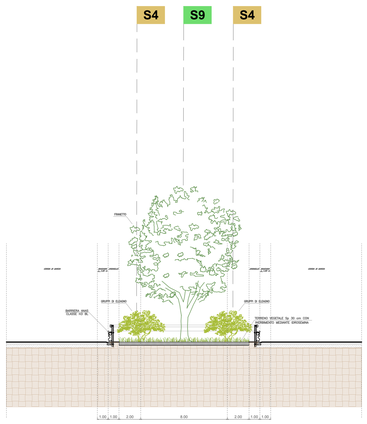

SEZIONE D-D'

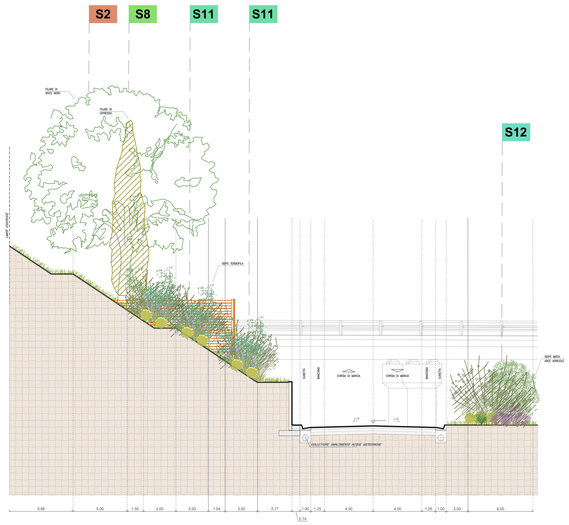

SEZIONE E-E'

KEY-PLAN

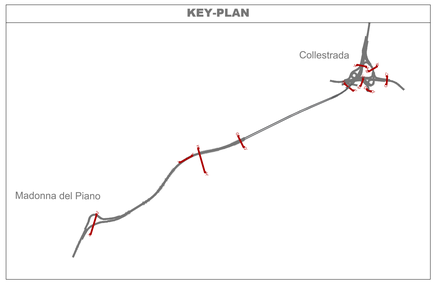

Legenda

INTERVENTO OPERE A VERDE

S1	Filari di Rovere
S2	Filari di Noce nero
S3	Filari di Nocciolo
S4	Gruppi di Eleagno
S5	Verde pensile
S6	Gruppi di alberi misto
S7	Filari di Ciliego
S8	Filare di Cipresso
S9	Filare di Franetto
S10	Siepe di Ligustro
S11	Siepe termofila
S12	Siepe arbustiva mista
S13	Siepe arbustiva mutispecifica
S14	Fascia ripariale
S15	Fascia tampone
S16	Miscela di piante succulente

anas GRUPPO FS ITALIANE

Direzione Tecnica

E45 - SISTEMAZIONE STRADALE DEL NODO DI PERUGIA
Tratto Madonna del Piano - Collestrada

PROGETTO DEFINITIVO | PG 372

ANAS - DIREZIONE TECNICA

IL GEOLOGO
Dott. Geol. Marco Leonardi
Ordine Geologi
Regione Lazio n. 1541

COORDINATORE PER LA SICUREZZA IN FASE DI PROGETTAZIONE
Arch. Santo Salvatore Vermiglio
Ordine Architetti
Provincia di Reggio Calabria n. 1270

VISTO: IL RESP. DEL PROCEDIMENTO
Ing. Alessandro Micheli

VISTO: IL RESP. DEL PROGETTO
Arch. Pianif. Marco Colazza

I PROGETTISTI SPECIALISTICI
Ing. Ambrogio Signorelli
Ordine Ingegneri
Provincia di Roma n. A5111

Ing. Moreno Panfili
Ordine Ingegneri
Provincia di Roma n. A2657

Ing. Giovanni Uccellani
Dottore Agronomo
Ordine Ingegneri
Provincia di Roma n. 14069

Ing. Giuseppe Resta
Ordine Ingegneri
Provincia di Roma n. J0629

PROGETTAZIONE ATI:
(Mandataria) GPI INGEGNERIA — GESTIONE PROGETTI INGEGNERIA srl
(Mandante) cooprogetti
(Mandante) engeko — Studio di Architettura e Ingegneria Civile
(Mandante) SAIM

IL PROGETTISTA RESPONSABILE DELL'INTEGRAZIONE DELLE PRESTAZIONI SPECIALISTICHE. (DPR207/10 ART 15 COMMA 4)
Dott. Ing. GIORGIO GUIDUCCI
Ordine Ingegneri Provincia di Roma n. 14035

INTERVENTI DI INSERIMENTO PAESAGGISTICO E MITIGAZIONE AMBIENTALE
Sezioni ambientali
Sezioni ambientali
Tav. 2 di 5

CODICE PROGETTO	NOME FILE	REVISIONE	SCALA
PROGETTO DTPG372 LIV.PROG. D ANNO 22	T00IA07AMBST02_A CODICE ELAB. T00IA07AMBST02	A	1:200

REV.	DESCRIZIONE	DATA	REDATTO	VERIFICATO	APPROVATO
D					
C					
B					
A	Emissione	Ottobre '22	Uccellani	Panfili	Guiducci