


PROVINCIA - PERUGIA
 COMUNE - PERUGIA

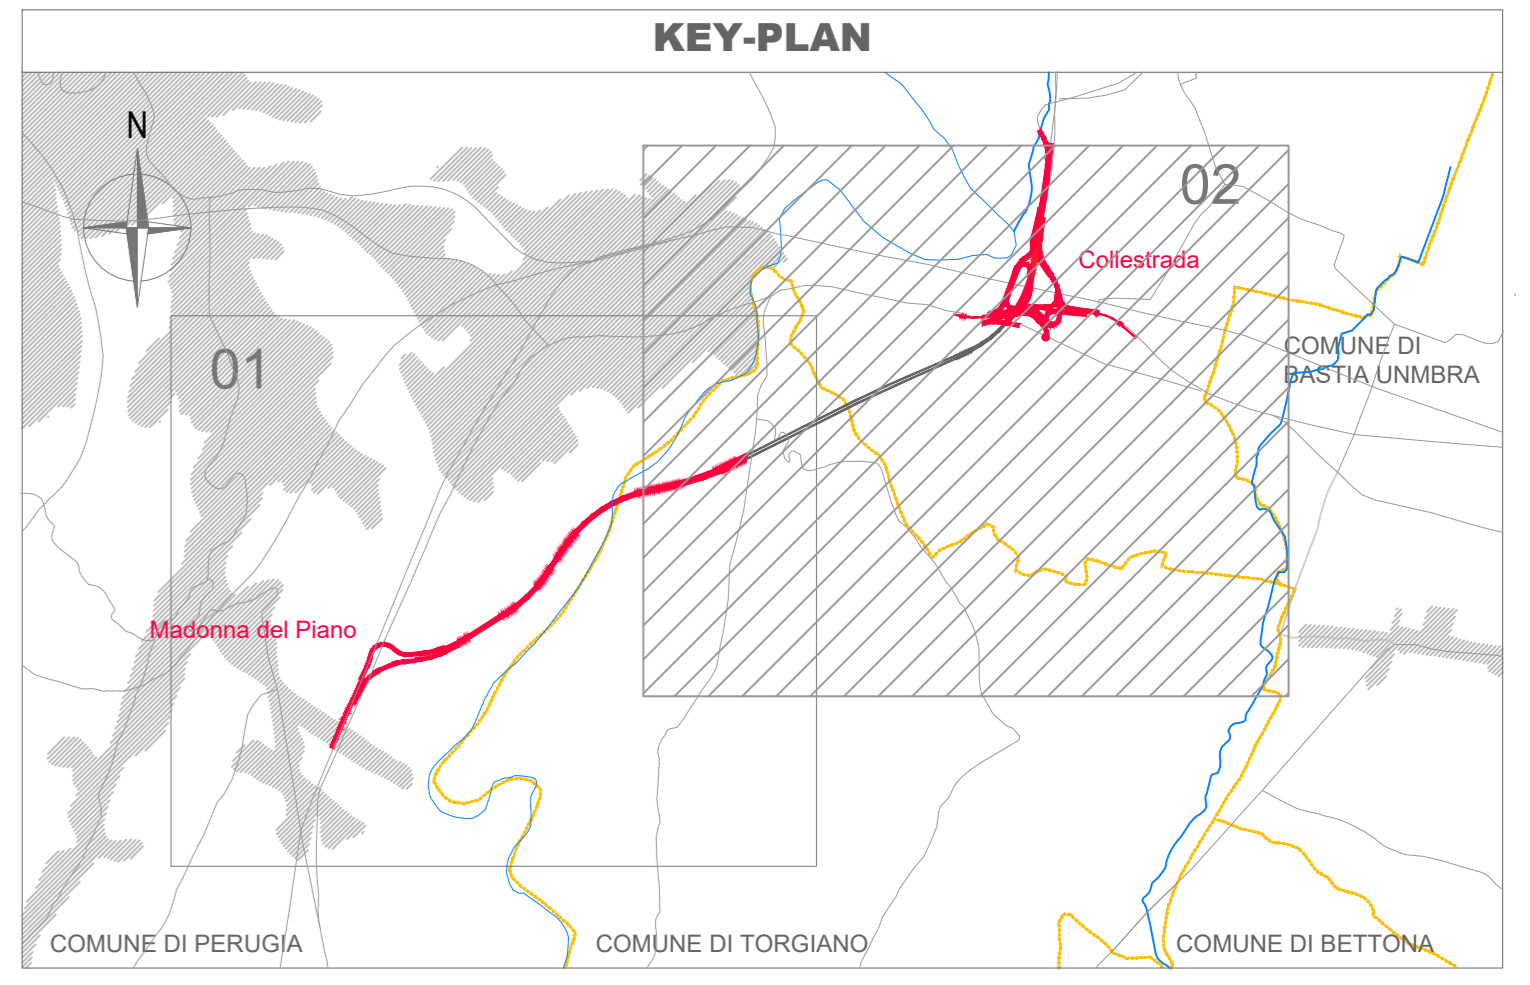


LEGENDA:

Punti di monitoraggio

- Acque superficiali - ASU_XX
- Acque sotterranee - AST_XX
- Suolo - SUO_XX
- Atmosfera e polveri - ATM_XX
- Rumore - RUM_XX
- Vegetazione - VEG_XX

Fasi di monitoraggio

- Ante operam
- Corso d'opera
- Post operam

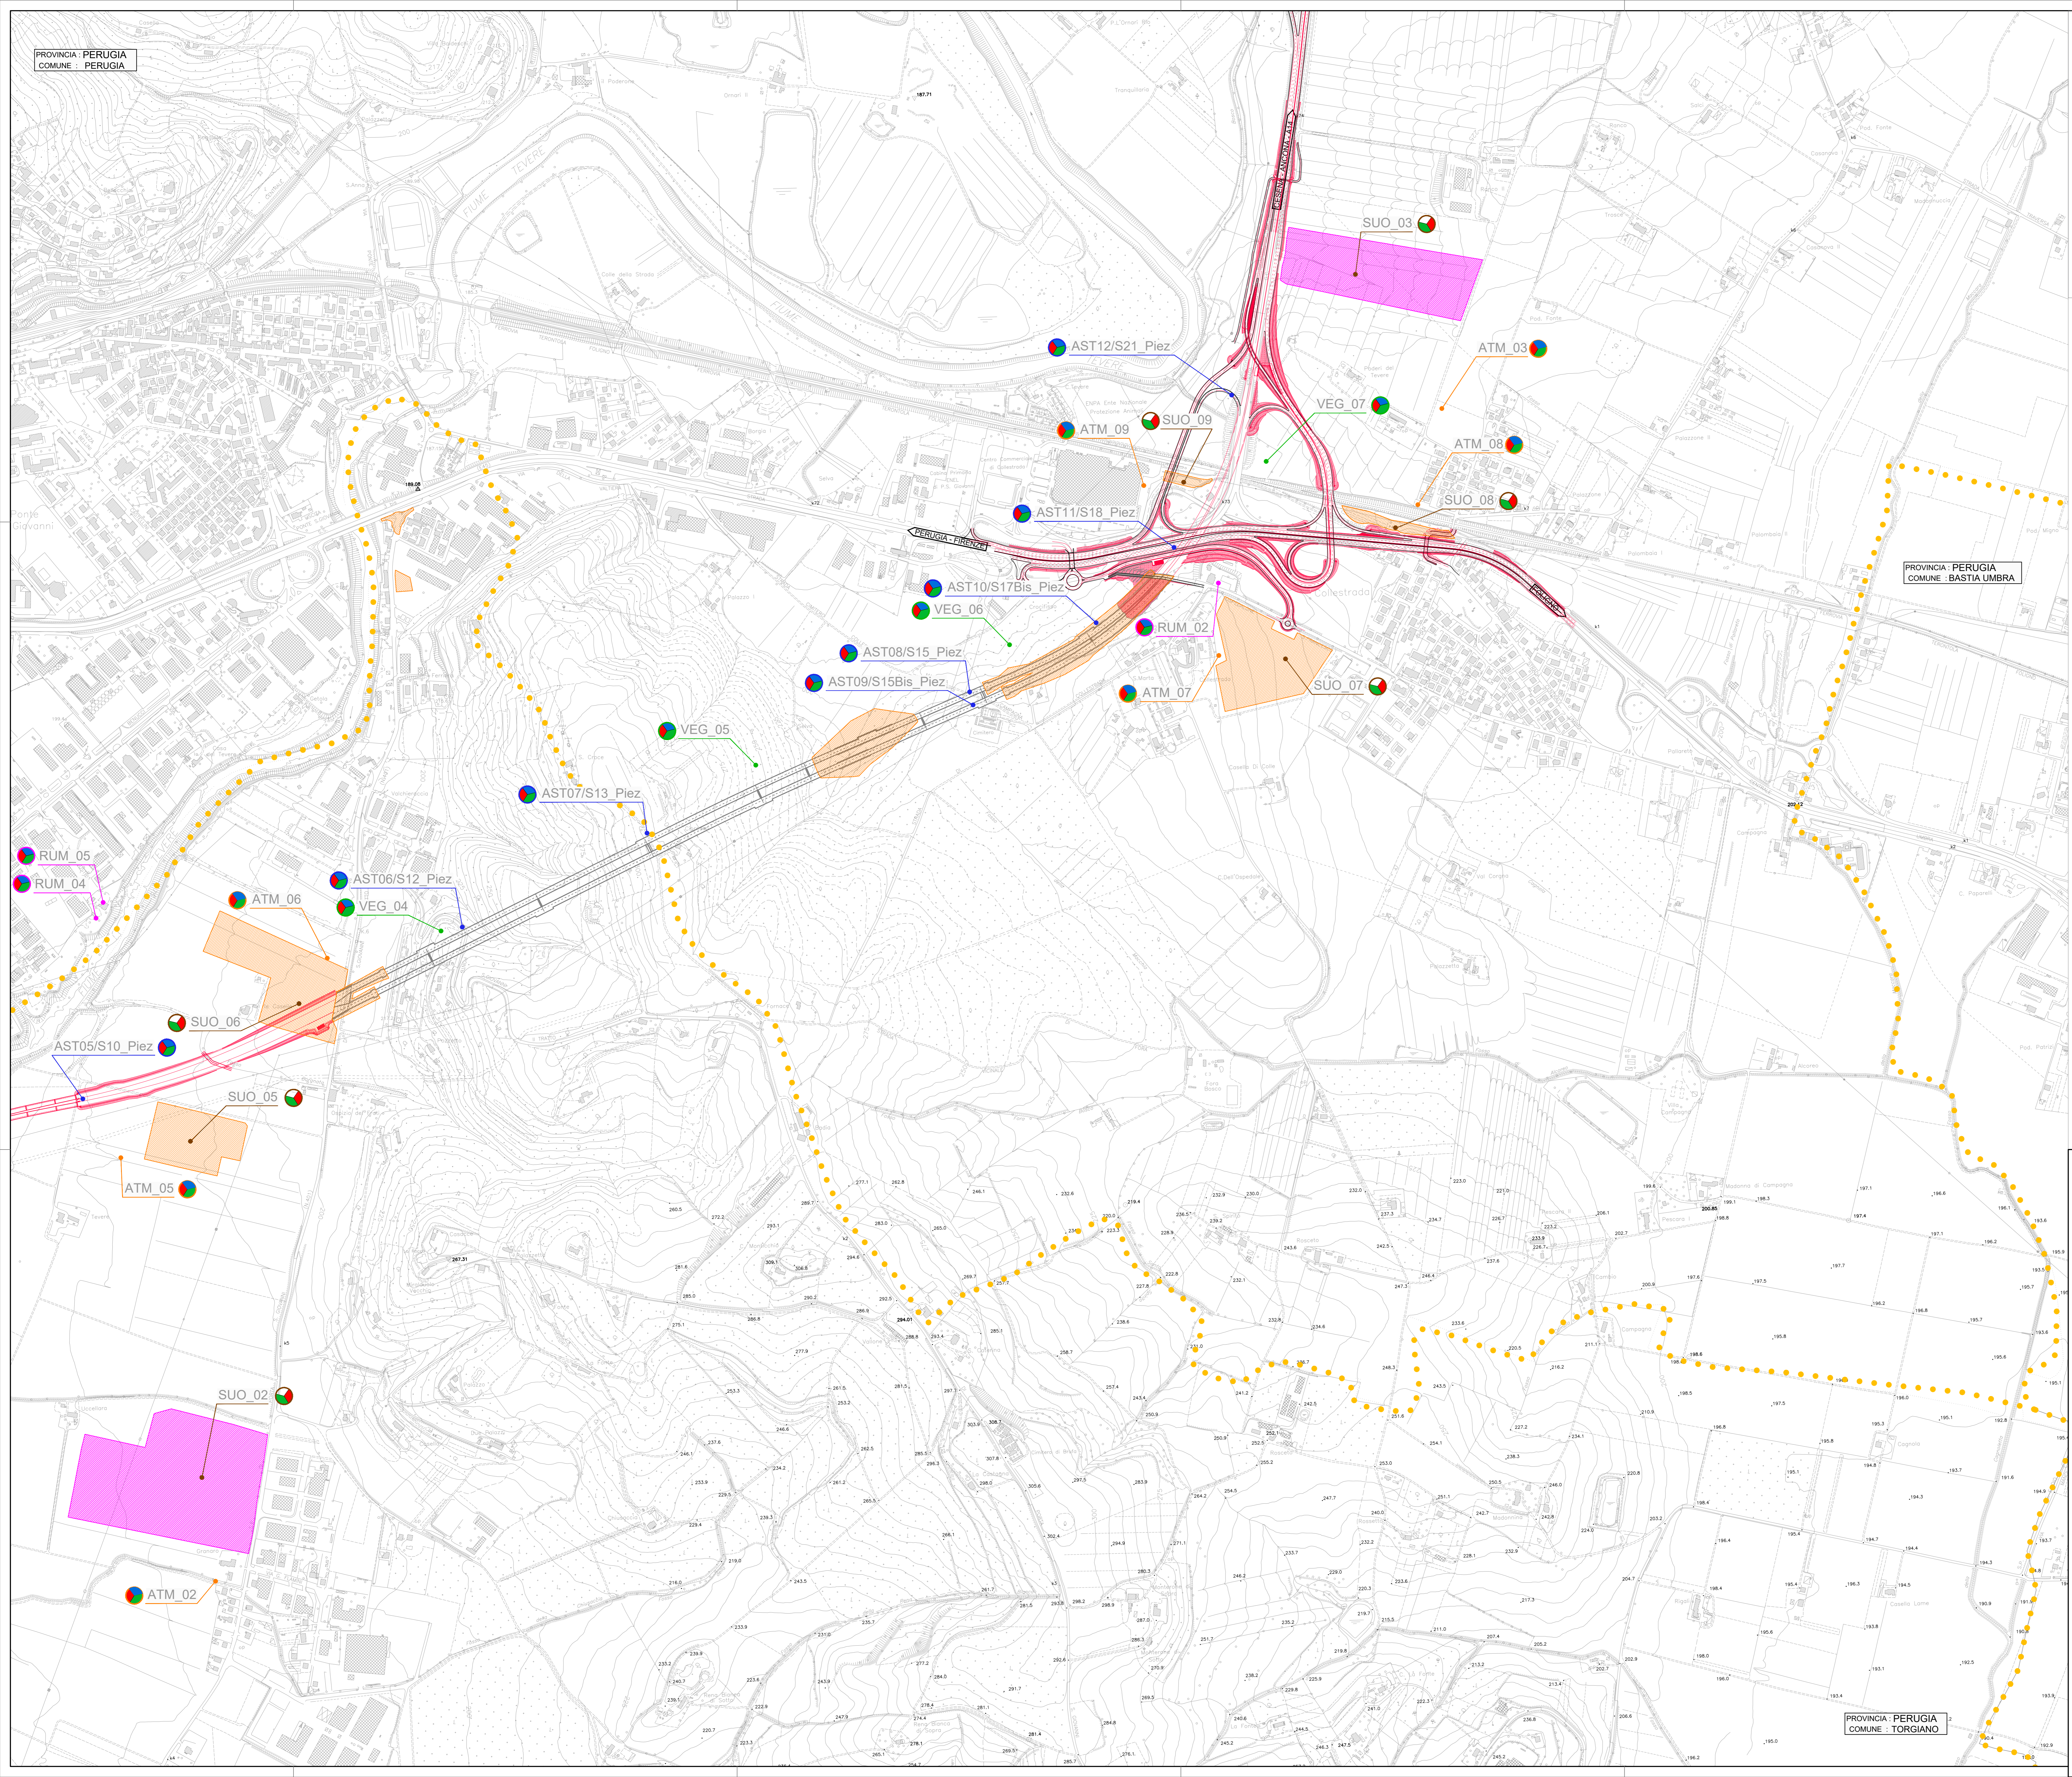

Sanas
 GRUPPO FS ITALIANE

Direzione Tecnica

E45 - SISTEMAZIONE STRADALE DEL NODO DI PERUGIA
 Tratto Madonna del Piano - Collestrada

PROGETTO DEFINITIVO PG 372

ANAS - DIREZIONE TECNICA

IL GEOLOGO Dott. Geol. Marco Leonardi Ordine Geologi Regione Lazio n. 3541	I PROGETTISTI SPECIALISTICI Ing. Ambrogio Signorilli Ordine Ingegneri Provincia di Roma n. AS3133	PROGETTAZIONI ATI: (Mandatari) GP INGENNERIA GESTIONE PROGETTI INGEGNERIA s.r.l. (Mandante)
COORDINATORE PER LA SICUREZZA IN FASE DI PROGETTAZIONE Arch. Santo Salvatore Vermiglio Ordine Architetti Provincia di Reggio Calabria n. 3270	INGEGNERI PER LA PROGETTAZIONE Ing. Massimo Geronzi Ordine Ingegneri Provincia di Perugia n. 226571 Ing. Moreno Panfili Ordine Ingegneri Provincia di Perugia n. 226571	(Mandante) cooprogetti engeko (Mandante)
VISTO IL RESP. DEL PROCEDIMENTO Ing. Alessandro Micheli	VISTO IL RESP. DEL PROGETTO Arch. Pierluigi Colozza	IL PROGETTISTA RESPONSABILE DELL'INTEGRAZIONE FILE SELEZIONATE SPECIALISTICHE (OPRO207/20 ART 15 COMM. 14/03/2014) Dott. Ing. GIORGIO GUIDUCCI Ordine Ingegneri Provincia di Roma n. 14035

INTERVENTI DI INSERIMENTO PAESAGGISTICO E MITIGAZIONE AMBIENTALE
 Piano di monitoraggio ambientale
 Planimetria di localizzazione punti di monitoraggio
 Tav. 2 di 2

CODICE PROGETTO	UN. PROC.	ANNO	NOME FILE	REVISIONE	SCALA
DTPG372	D	22	TO01A10AMBPL02_B	B	1:5.000
D					
C					
B	Rev. a seguito istruttoria Prot. U.0834569 e U.0862037	Gennaio '23	Angeloni	Panfili	Guiducci
A	Emissione	Ottobre '22	Angeloni	Panfili	Guiducci
REV.	DESCRIZIONE	DATA	REDATTO	VERIFICATO	APPROVATO