




SCHEMA PLANIMETRICO TRATTO 11

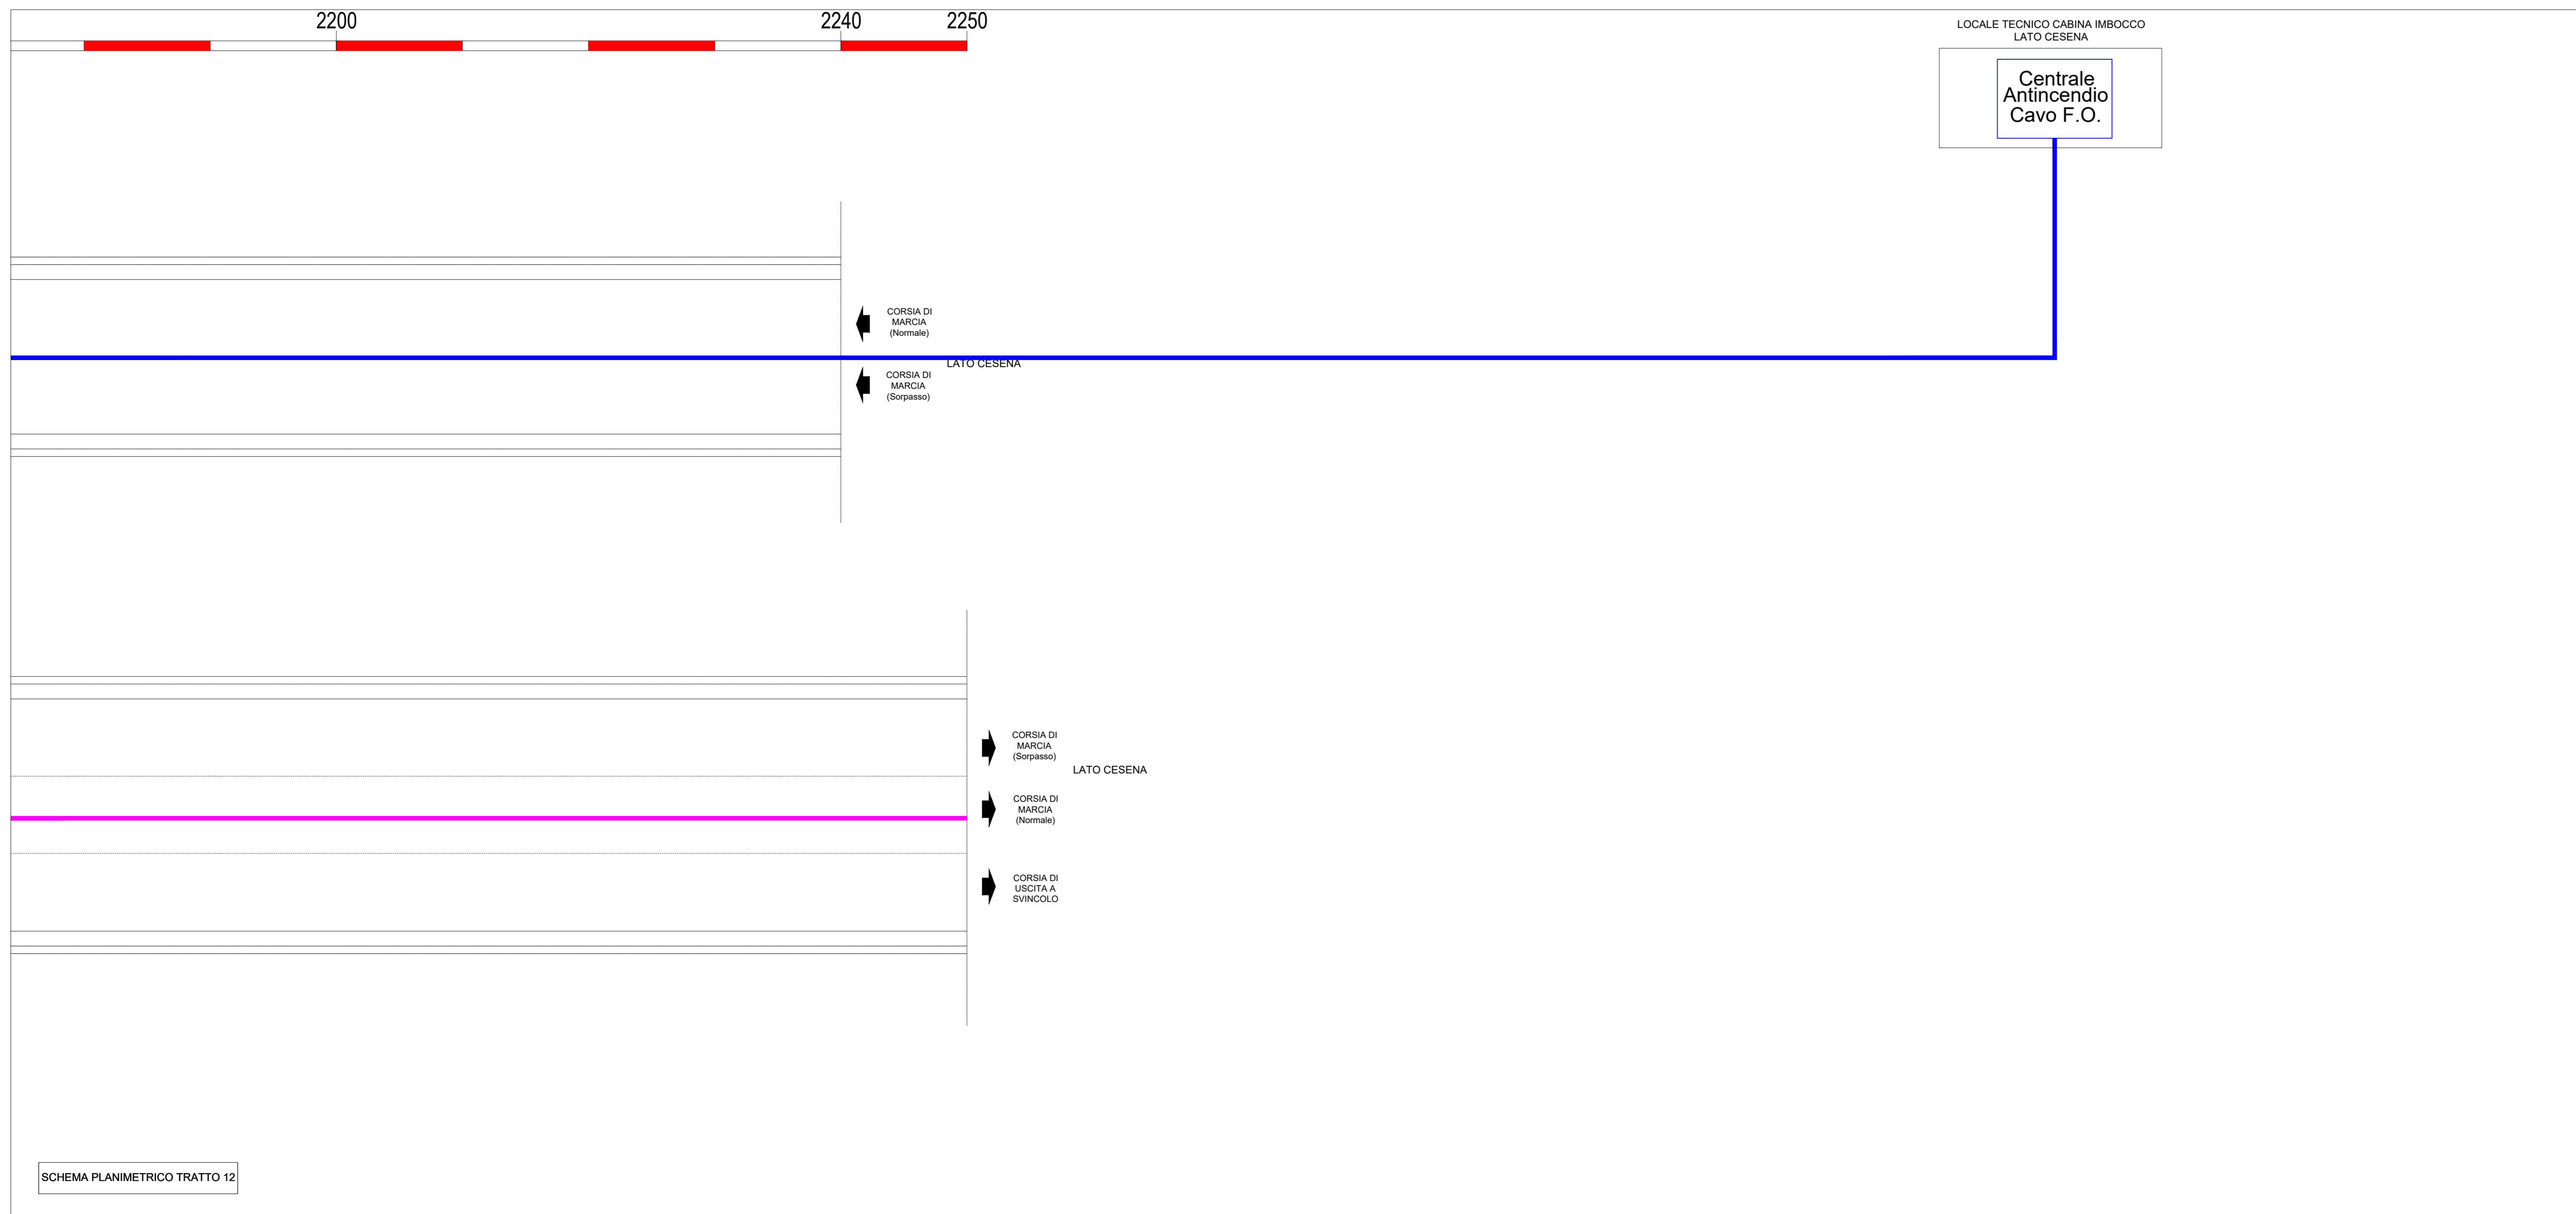

SCHEMA PLANIMETRICO TRATTO 12

LEGENDA

SIMBOLO	DESCRIZIONE	U.M.	Q.TA'
	Cavo a fibra ottica a base acrilica fissato sulla volta centrale della galleria canna Sud	m.	2400
	Cavo a fibra ottica a base acrilica fissato sulla volta centrale della galleria canna Nord	m.	2500

NOTA
LE QUANTITÀ INDICATE ALL'INTERNO DELLA PRESENTE LEGENDA SI RIFERISCONO ALLO SVILUPPO COMPLESSIVO DELL'INTERA GALLERIA.

INDICAZIONE SUDDIVISIONE CIRCUITI ALIMENTAZIONE
GLI IMPIANTI SARANNO DERIVATI DA DUE CENTRALI INDIPENDENTI INSTALLATE ALL'INTERNO DI OGNUNO DEI FABBRICATI TECNOLOGICI.
L'ALIMENTAZIONE DELLE CENTRALI SARA' DERIVATA DAL SETTORE UPS.

Direzione Tecnica

E45 - SISTEMAZIONE STRADALE DEL NODO DI PERUGIA Tratto Madonna del Piano - Collestrada

PROGETTO DEFINITIVO PG 372

ANAS - DIREZIONE TECNICA

<p>IL GEOLOGO Dott. Geol. Marco Leonardi Ordine Geologi Regione Lazio n. 5541</p>	<p>1 PROGETTISTI SPECIALISTICI Ing. Ambrogio Signorelli Ordine Ingegneri Provincia di Roma n. AS5113</p>	<p>PROGETTAZIONE ATI: (Mandatario) GPI INGEGNERIA GESTIONE PROGETTI INGEGNERIA s.r.l.</p>
<p>COORDINATORE PER LA SICUREZZA IN FASE DI PROGETTAZIONE Arch. Santo Salvatore Vermiglio Ordine Architetti Provincia di Reggio Calabria n. 1270</p>	<p>PROGETTAZIONE AT: (Mandatario) cooprogetti engeko</p>	<p>IL PROGETTISTA RESPONSABILE DELL'INTEGRAZIONE DELLE SCELTE SPECIALISTICHE (DPR 207/10 ART 15 COMMA 2): Dott. Ing. GIORGIO GUIDUCCI Ordine Ingegneri Provincia di Roma n. 14035</p>
<p>VISTO: IL RESP. DEL PROCEDIMENTO Ing. Alessandro Micheli</p>	<p>VISTO: IL RESP. DEL PROGETTO Arch. Pierfr. Marco Calozzo</p>	<p>IL PROGETTISTA RESPONSABILE DELL'INTEGRAZIONE DELLE SCELTE SPECIALISTICHE (DPR 207/10 ART 15 COMMA 2): Dott. Ing. GIORGIO GUIDUCCI Ordine Ingegneri Provincia di Roma n. 14035</p>

IMPIANTI TECNOLOGICI
Galleria Naturale
Impianto di rilevazione incendi
Posizionamento delle apparecchiature in galleria - Tavola 6 di 6

<p>CODICE PROGETTO PROGETTO: DTPG372 LIV. PROC.: D ANNO: 22</p>	<p>NOME FILE TOQIM3IMPPL31_B</p>	<p>REVISIONE B</p>	<p>SCALA 1:250</p>
<p>CODICE ELAB. T001M031MPPL31</p>			

REV.	DESCRIZIONE	DATA	REDATTO	VERIFICATO	APPROVATO
B	Emissione a seguito istruttoria Prot. U.0834569 e U.0862037	Gennaio '23	Solvi	Parfili	Guiducci
A	Emissione	Ottobre '22	Solvi	Parfili	Guiducci