


SCHEMA PLANIMETRICO TRATTO 5

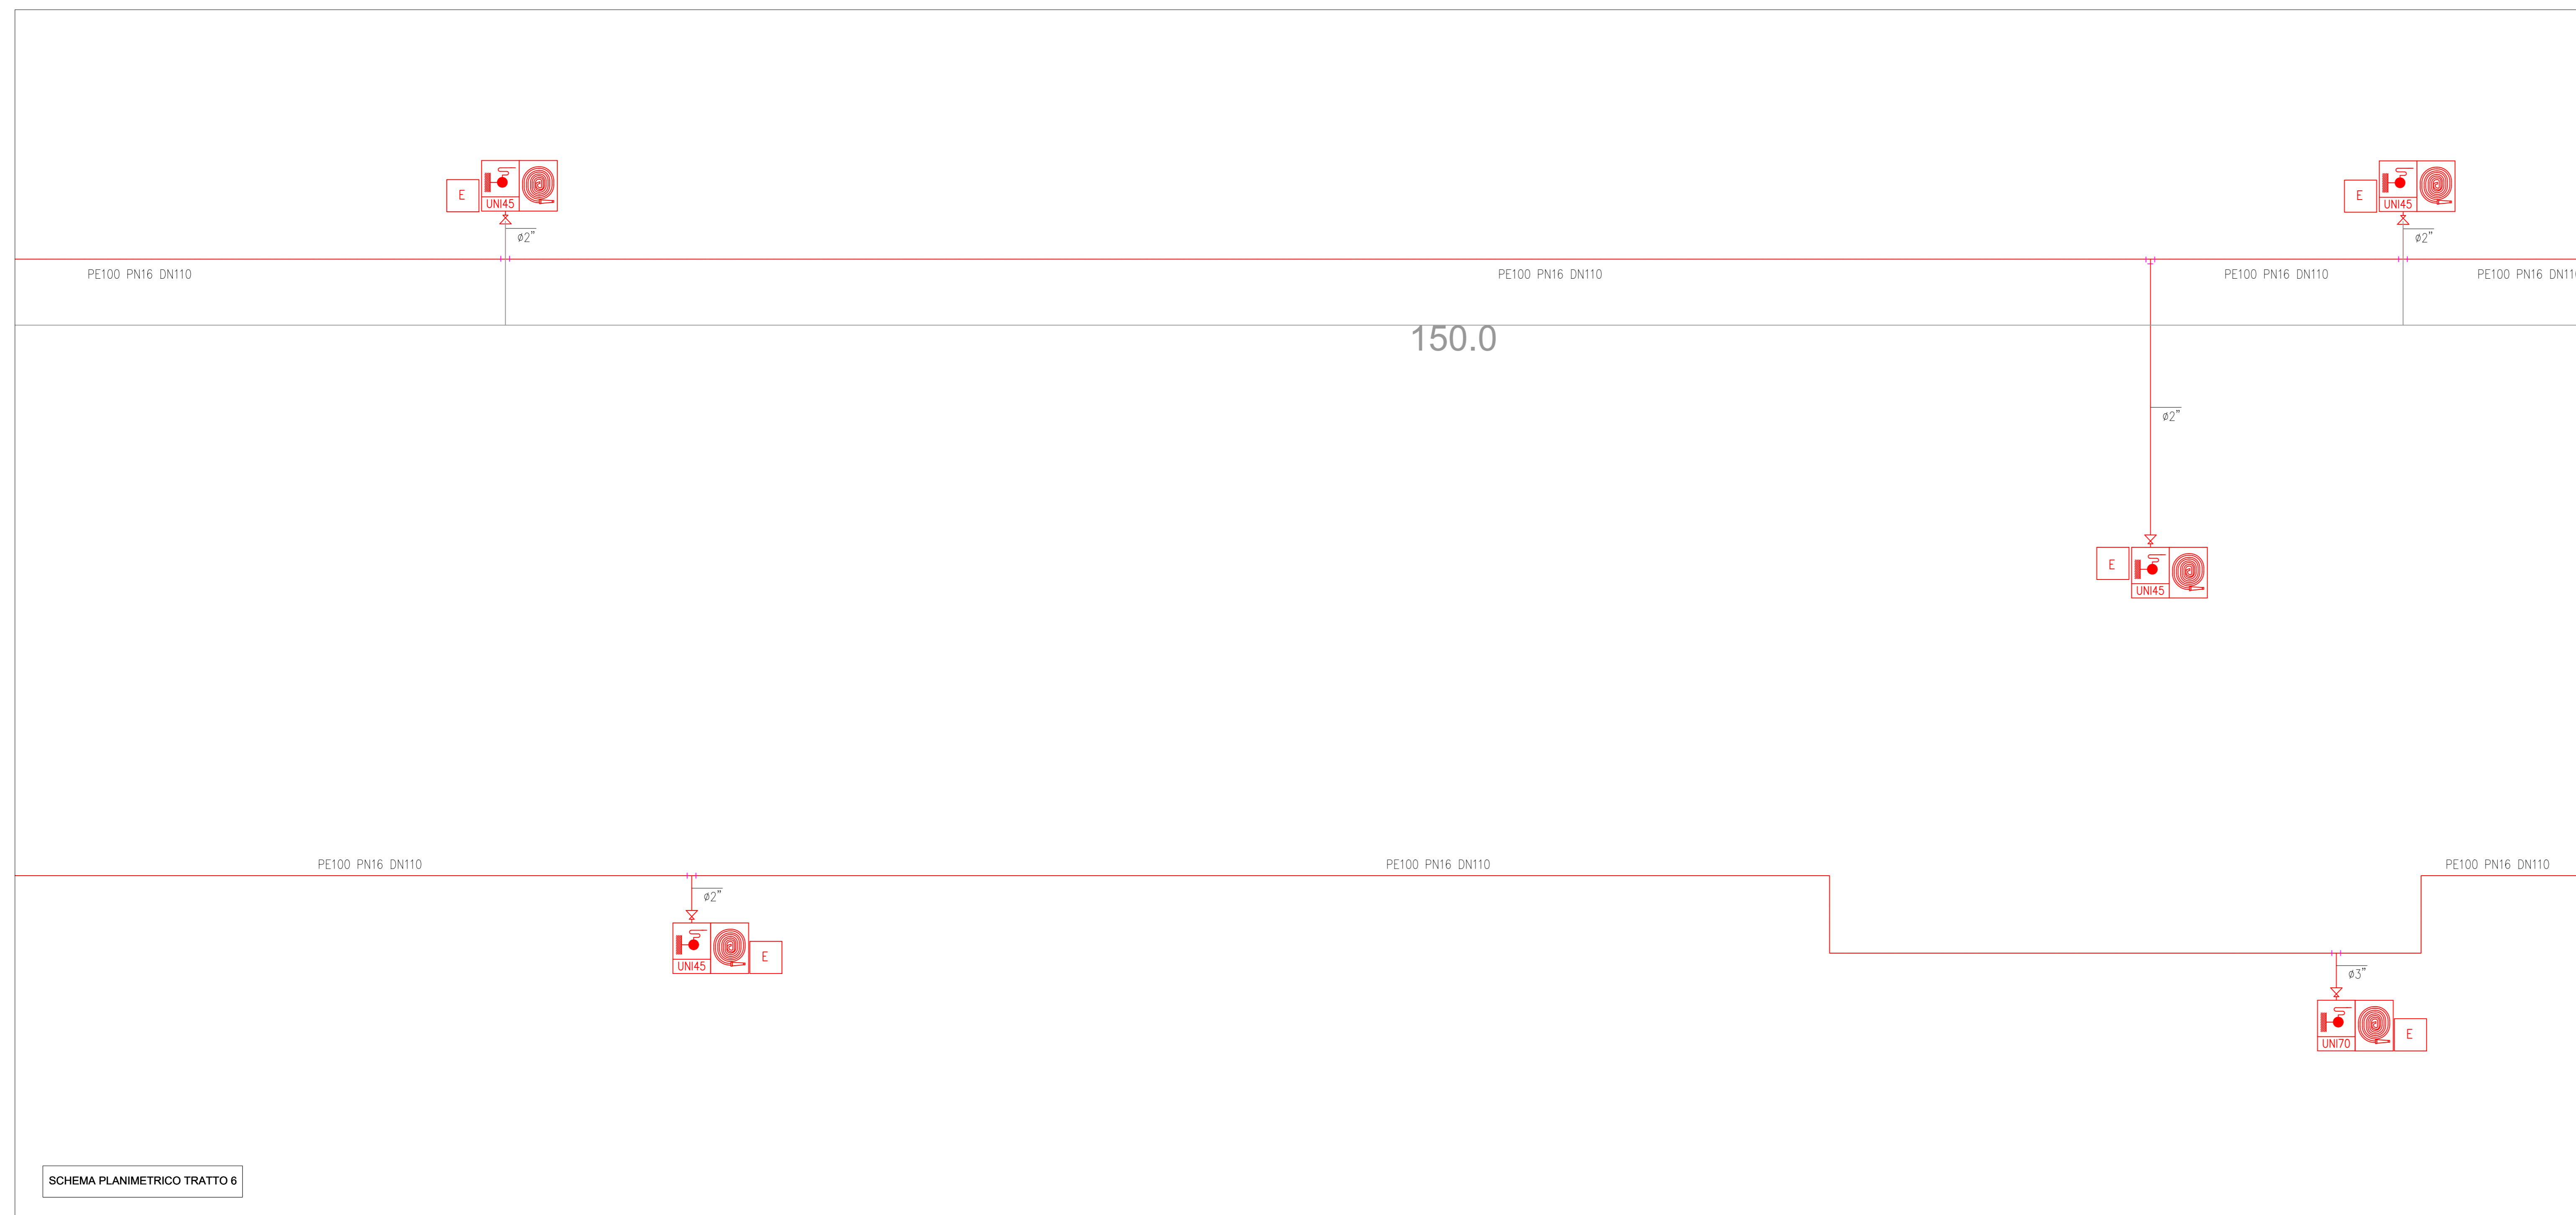

SCHEMA PLANIMETRICO TRATTO 6

LEGENDA

SIMBOLO	DESCRIZIONE	CANNA SUD		CANNA NORD	
		U.M.	Q.TA'	U.M.	Q.TA'
	IDRANTE UNI 45	n.	17	n.	16
	MANICHETTA DI PROLUNGAMENTO IN NYLON	n.	20	n.	20
	RUBINETTO DI SCARICO Ø3/4"	n.	1	n.	1
	VALVOLA A FARFALLA PN 16	n.	2	n.	2
	DORSALE PN 16 DN 110	mt	2500	mt	2500
	GRUPPO ESTINTORI COMPOSTO DA N.1 ESTINTORE A POLVERE CAP. 8KG E N.1 ESTINTORE A SCHIUMA CAP. 6KG POSTI ALL'INTERNO DELL'ARMADIO	n.	20	n.	20
	IDRANTE UNI 70	n.	4	n.	5
	ATTACCO AUTOPOMPA UNI 70	n.	1	n.	1
	VALVOLA DI SFILATO	n.	1	n.	1
	RIDUTTORE DI PRESSIONE (1,5-10bar) PN25	n.	20	n.	20
	DERIVAZIONE UTENZE 2"	mt	85	mt	80
	DERIVAZIONE UTENZE 3"	mt	20	mt	25

NOTA
LE QUANTITÀ INDICATE ALL'INTERNO DELLA PRESENTE LEGENDA SI RIFERISCONO ALLO SVILUPPO COMPLESSIVO DELL'INTERA GALLERIA

Sanas
GRUPPO FS ITALIANE

Direzione Tecnica

E45 - SISTEMAZIONE STRADALE DEL NODO DI PERUGIA Tratto Madonna del Piano - Collestrada

PROGETTO DEFINITIVO PG 372

ANAS - DIREZIONE TECNICA

<p>IL GEOLOGO</p> <p>Dott. Gen. Marco Leonardi Ordine Geologi Regione Lazio n. 1541</p>	<p>1 PROGETTISTI SPECIALISTICI</p> <p>Ing. Ambrogio Signorilli Ordine Ingegneri Provincia di Roma n. AS3113</p>	<p>PROGETTAZIONE ATI:</p> <p>(Mandatario)</p> <p>GPI INGEGNERIA GESTIONE PROGETTI INGEGNERIA srl</p>
<p>COORDINATORE PER LA SICUREZZA IN FASE DI PROGETTAZIONE</p> <p>Arch. Santo Salvatore Vermiglio Ordine Architetti Provincia di Reggio Calabria n. 1270</p>	<p>INGEGNERI DELLA PROVINCIA DI PERUGIA</p> <p>Ing. Massimo De Luca Ordine Ingegneri n. 22657</p>	<p>(Mandatario)</p> <p>cooprogetti engeko</p>
<p>VISTO: IL RESP. DEL PROCEDIMENTO</p> <p>Ing. Alessandro Micheli</p>	<p>INGEGNERI DELLA PROVINCIA DI ROMA</p> <p>Ing. Giuseppe Resta Ordine Ingegneri Provincia di Roma n. 20629</p>	<p>(Mandatario)</p> <p>IL PROGETTISTA RESPONSABILE DELL'INTEGRAZIONE DELLE SCELTE SPECIALISTICHE (DPR307/10 ART 15 COMMA 2)</p> <p>Dott. Ing. GIORGIO GUIDUCCI Ordine Ingegneri Provincia di Roma n. 14035</p>

IMPIANTI TECNOLOGICI

Galleria Naturale
Impianto idrico antincendio - Percorsi delle tubazioni di adduzione e posizionamento delle apparecchiature in galleria - Tavola 3 di 6

CODICE PROGETTO	NOME FILE	REVISIONE	SCALA
DTIPG372	TOQIM3IMPL53_B	B	1:250
PROGETTO	ELAB.	DATA	VERIFICATO
D			
C			
B	Emissione a seguito strutturale Prot. U.0834569 e U.0862037	Gennaio '23	Solvi Panfilì Guiducci
A	Emissione	Ottobre '22	Solvi Panfilì Guiducci
REV.	DESCRIZIONE	DATA	VERIFICATO APPROVATO