





SCHEMA PLANIMETRICO TRATTO 3

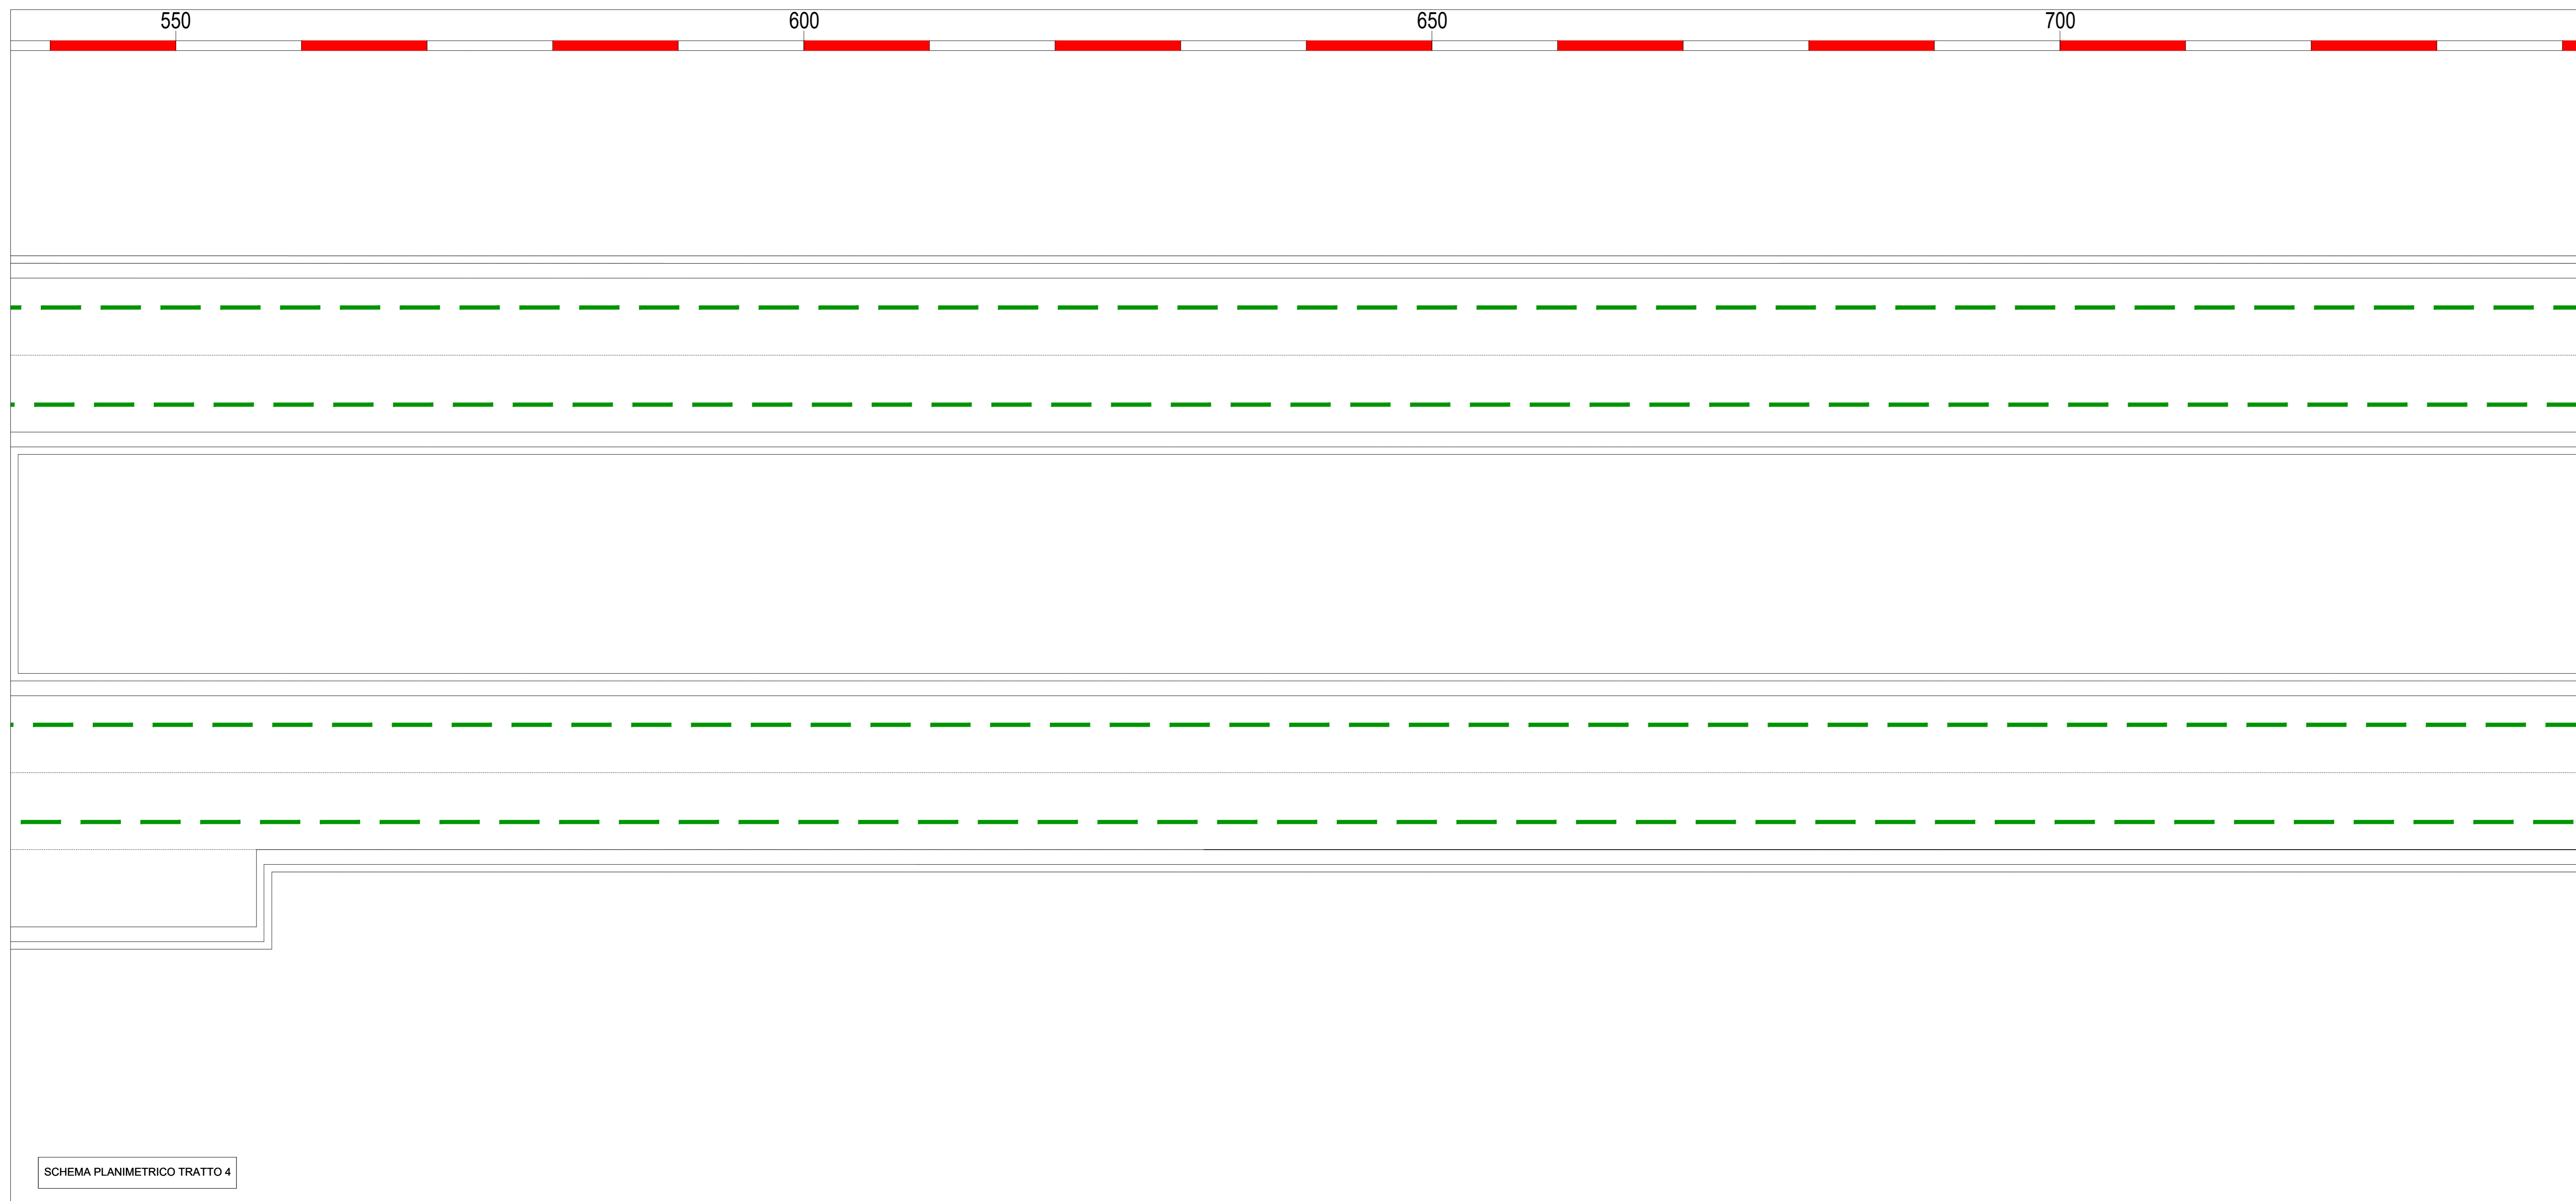

SCHEMA PLANIMETRICO TRATTO 4

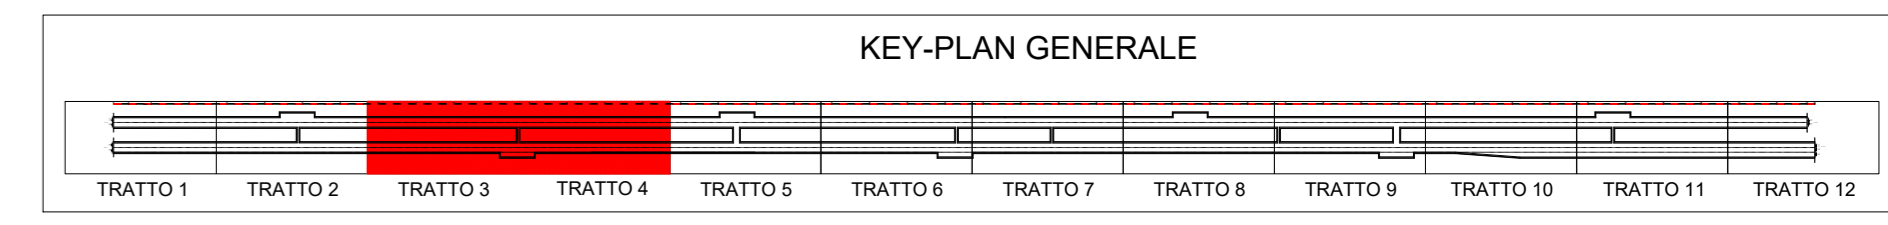

LEGENDA					
SIMBOLO	DESCRIZIONE	CANNA SUD		CANNA NORD	
		U.M.	Q.TA'	U.M.	Q.TA'
	SPANDENTE DI TERRA IN ACCIAIO ZINCATO A FUOCO DIM. 50x50x5mm LUNGHEZZA 2m	n.	10	n.	12
	CORDA DI RAME NUDA SEZIONE 1x35mmq INSTALLATA ENTRO SCAVO PREDISPOSTO A DIRETTO CONTATTO CON IL TERRENO	m	300	m	360
	CORDA DI RAME ISOLATA CON ISOLAMENTO DI COLORE GIALLO-VERDE SEZIONE 50mmq DA INSTALLARE ALL'INTERNO DELLE CANALIZZAZIONI DORSALI	m	5100	m	4600

NOTA
LE QUANTITÀ INDICATE ALL'INTERNO DELLA PRESENTE LEGENDA SI RIFERISCONO ALLO SVILUPPO COMPLESSIVO DELL'INTERA GALLERIA.



Direzione Tecnica

E45 - SISTEMAZIONE STRADALE DEL NODO DI PERUGIA
Tratto Madonna del Piano - Collestrada

PROGETTO DEFINITIVO PG 372

ANAS - DIREZIONE TECNICA

<p>IL GEOLOGO Dott. Geol. Marco Leonardi Ordine Geologi Regione Lazio n. 1541</p>	<p>1 PROGETTISTI SPECIALISTICI Ing. Ambrogio Signorelli Ordine Ingegneri Provincia di Roma n. A35113</p>	<p>PROGETTAZIONE ATI: (Mandatario) GP INGENNERIA GESTIONE PROGETTI INGEGNERIA srl</p>
<p>COORDINATORE PER LA SICUREZZA IN FASE DI PROGETTAZIONE Arch. Santo Salvatore Vermiglio Ordine Architetti Provincia di Reggio Calabria n. 1270</p>	<p>Ing. Massimo Cecchi Ordine Ingegneri n. 82657 Provincia di PG</p> <p>Ing. Giovanni Piantelli Ordine Ingegneri n. 14069 Provincia di Roma n. 14069</p>	<p>(Mandatario) cooprogetti engeko</p>
<p>VISTO: IL RESP. DEL PROCEDIMENTO Ing. Alessandro Micheli</p>	<p>VISTO: IL RESP. DEL PROGETTO Arch. Pierfr. Marco Calozzo</p>	<p>IL PROGETTISTA RESPONSABILE DELL'INTEGRAZIONE DELLE SPECIALISTICHE (DPR307/10 ART 15 COMMA 2) Dott. Ing. GIORGIO GIUDICCI Ordine Ingegneri Provincia di Roma n. 14035</p>

IMPIANTI TECNOLOGICI
Galleria Naturale
Impianto di terra
Percorsi delle condutture - Tavola 2 di 6

CODICE PROGETTO	LVX.PROC.	ANNO	NOME FILE	REVISIONE	SCALA
DTPG372	D	22	T00MD3IMPPL64_B	B	1:250
D			CODICE ELAB.		
C			T00M01M031MPPL64		
B	Emissione a seguito istruttoria Prot. U.0834569 e U.0862037		Gennaio '23	Solvi	Parfili Guiducci
A	Emissione		Ottobre '22	Solvi	Parfili Guiducci
REV.	DESCRIZIONE	DATA	REDATTO	VERIFICATO	APPROVATO