



SCHEMA PLANIMETRICO TRATTO 5

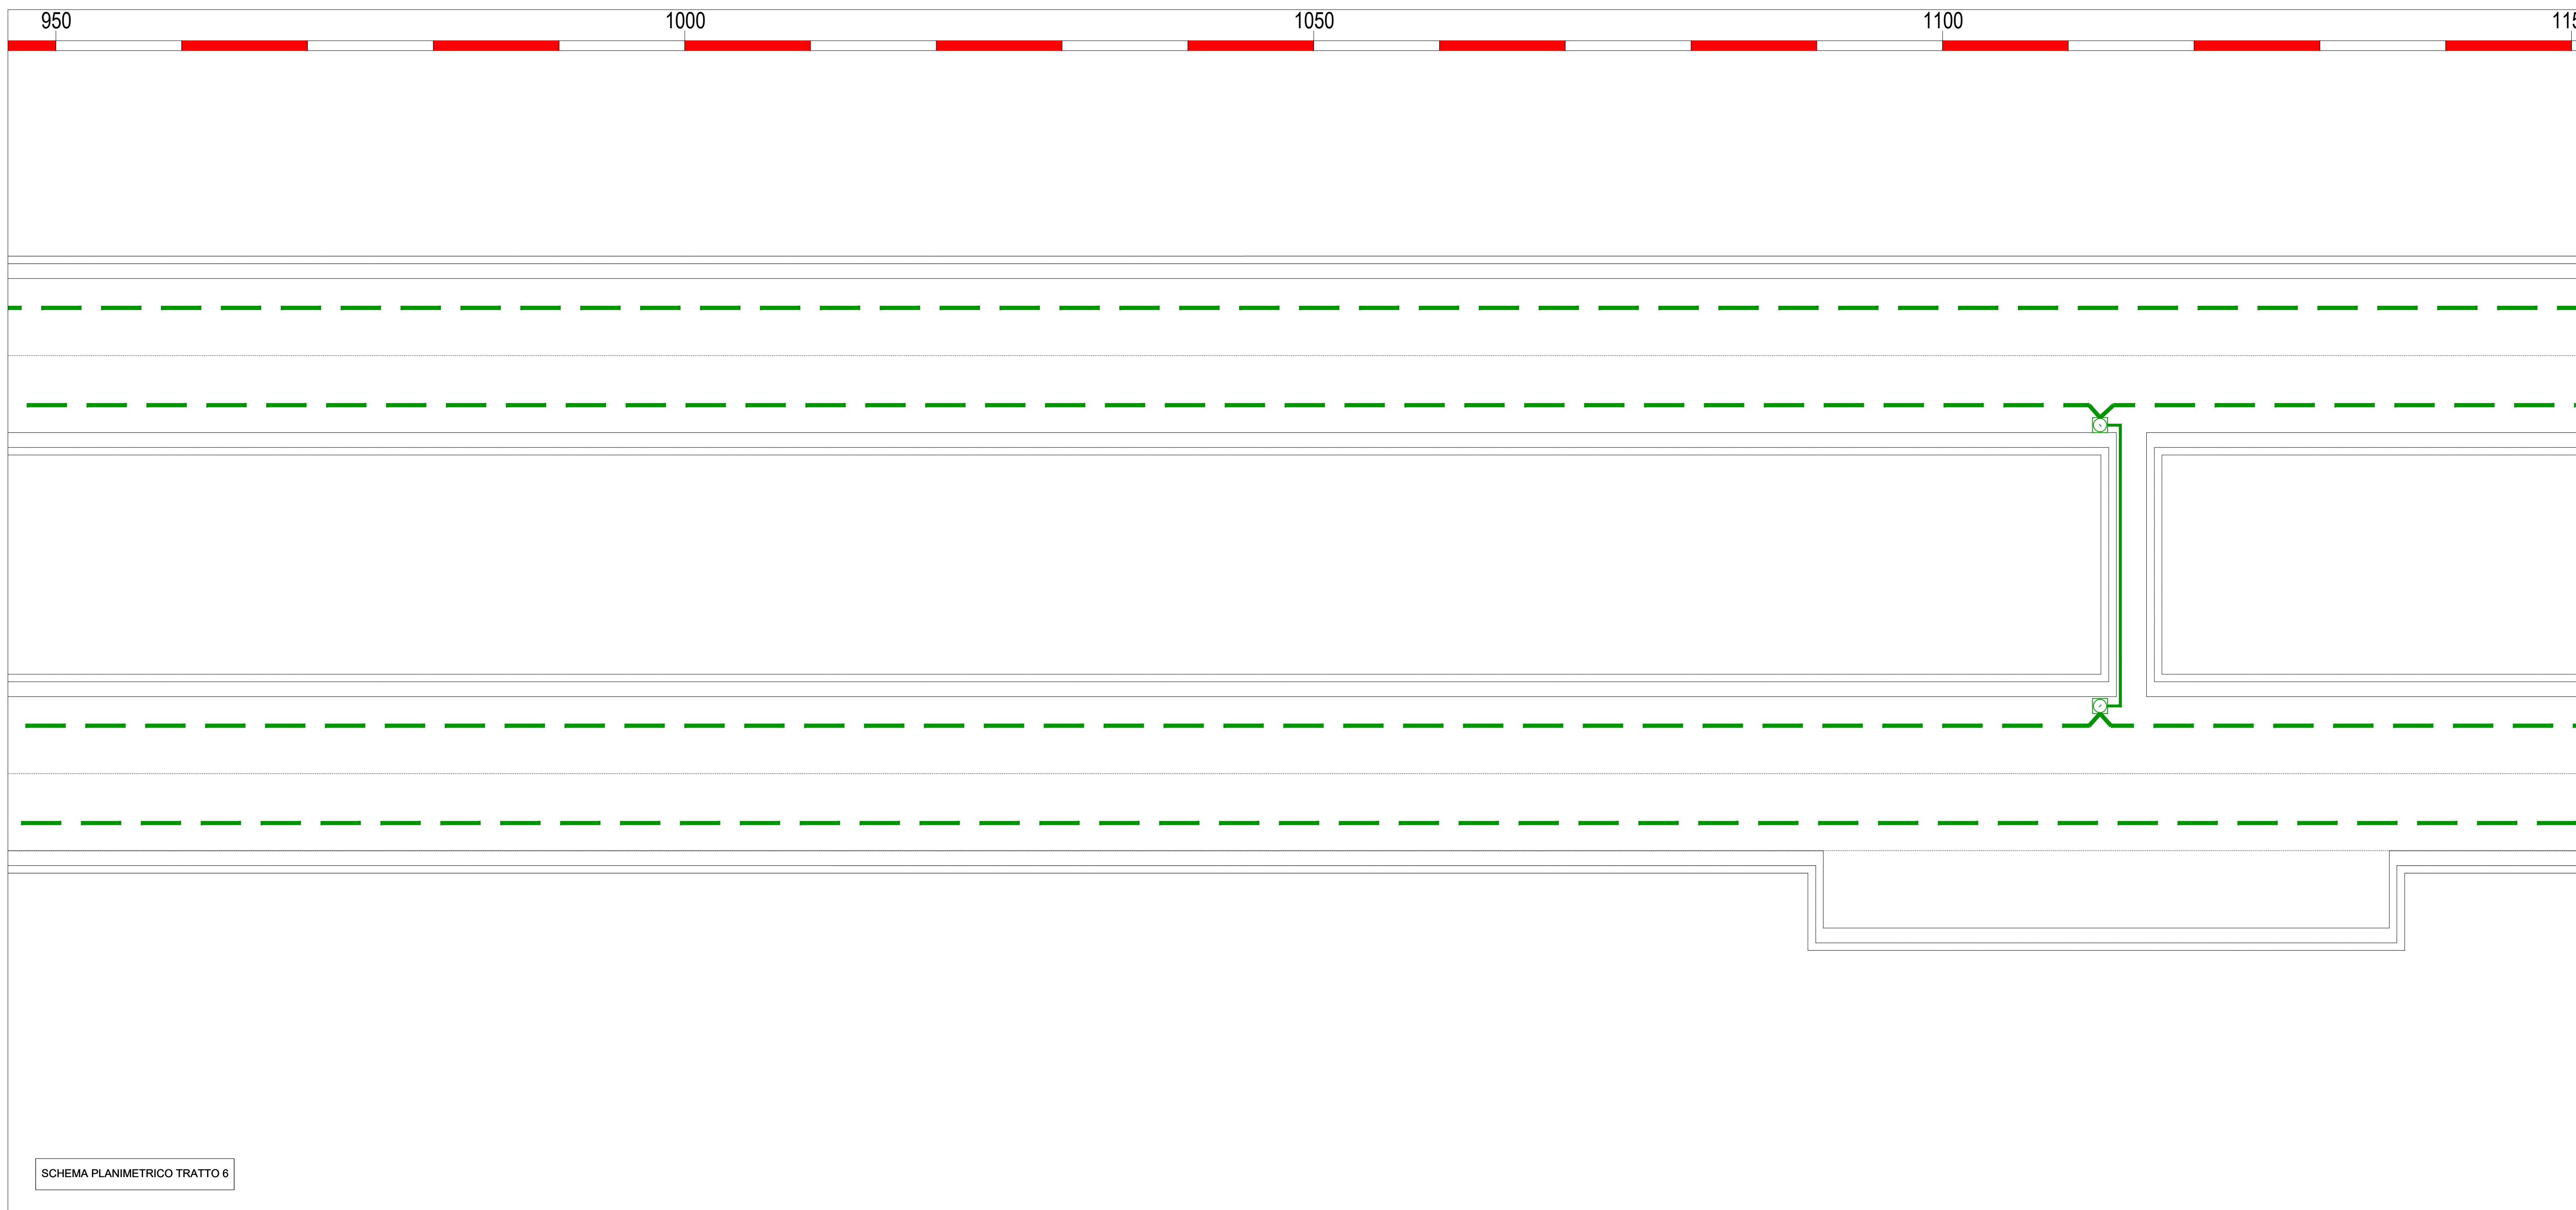


SCHEMA PLANIMETRICO TRATTO 6

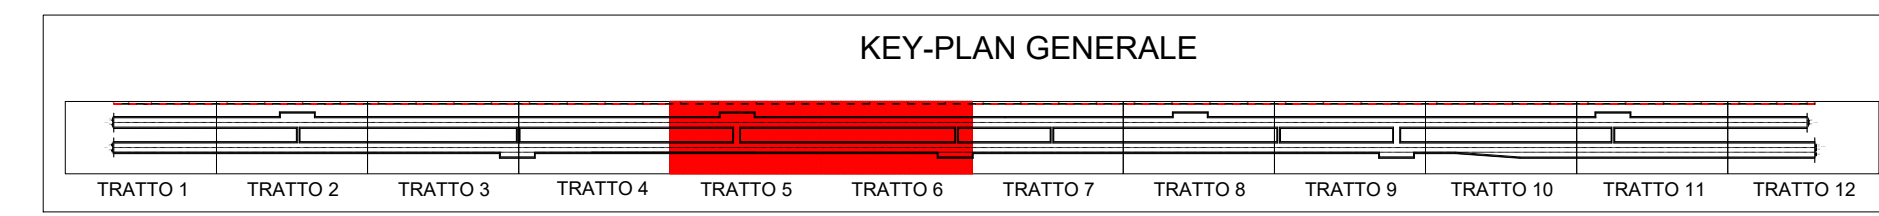

LEGENDA					
SIMBOLO	DESCRIZIONE	CANNA SUD		CANNA NORD	
		U.M.	Q.TA'	U.M.	Q.TA'
	SPANDENTE DI TERRA IN ACCIAIO ZINCATO A FUOCO DIM. 50x50x5mm LUNGHEZZA 2m	n.	10	n.	12
	CORDA DI RAME NUDA SEZIONE 1x35mmq INSTALLATA ENTRO SCAVO PREDISPOSTO A DIRETTO CONTATTO CON IL TERRENO	m	300	m	360
	CORDA DI RAME ISOLATA CON ISOLAMENTO DI COLORE GIALLO-VERDE SEZIONE 50mmq DA INSTALLARE ALL'INTERNO DELLE CANALIZZAZIONI DORSALI	m	5100	m	4600

NOTA
LE QUANTITÀ INDICATE ALL'INTERNO DELLA PRESENTE LEGENDA SI RIFERISCONO ALLO SVILUPPO COMPLESSIVO DELL'INTERA GALLERIA.



Direzione Tecnica

E45 - SISTEMAZIONE STRADALE DEL NODO DI PERUGIA
Tratto Madonna del Piano - Collestrada

PROGETTO DEFINITIVO PG 372

ANAS - DIREZIONE TECNICA

<p>IL GEOLOGO Dott. Geol. Marco Leonardi Ordine Geologi Regione Lazio n. 1541</p>	<p>1 PROGETTISTI SPECIALISTICI Ing. Ambrogio Signorelli Ordine Ingegneri Provincia di Roma n. A35113</p>	<p>PROGETTAZIONE ATI: (Mandatari) GPI INGEGNERIA GESTIONE PROGETTI INGEGNERIA srl</p>
<p>COORDINATORE PER LA SICUREZZA IN FASE DI PROGETTAZIONE Arch. Santo Salvatore Vermiglio Ordine Architetti Provincia di Reggio Calabria n. 1270</p>	<p>PROGETTISTI SPECIALISTICI Ing. Massimo Cacciari Ordine Ingegneri Provincia di Roma n. A35113</p>	<p>PROGETTAZIONE ATI: (Mandatari) cooprogetti engeko</p>
<p>VISTO: IL RESP. DEL PROCEDIMENTO Ing. Alessandro Micheli</p>	<p>PROGETTISTI SPECIALISTICI Ing. Giovanni Piantelli Ordine Ingegneri Provincia di Roma n. 14069</p>	<p>PROGETTAZIONE ATI: (Mandatari) cooprogetti engeko</p>
<p>VISTO: IL RESP. DEL PROGETTO Arch. Pierfr. Marco Calozzo</p>	<p>PROGETTISTI SPECIALISTICI Ing. Giuseppe Resta Ordine Ingegneri Provincia di Roma n. 20629</p>	<p>IL PROGETTISTA RESPONSABILE DELL'INTEGRAZIONE DELLE SCELTE DI SPECIALISTICHE (DPR 207/10 ART 15 COMMA 2) Dott. Ing. GIORGIO GUIDUCCI Ordine Ingegneri Provincia di Roma n. 14035</p>

IMPIANTI TECNOLOGICI
Galleria Naturale
Impianto di terra
Percorsi delle condutture - Tavola 3 di 6

CODICE PROGETTO	NOME FILE	REVISIONE	SCALA
PROGETTO DTPG372	UV.PROG. ANNO D 22	TOQIM3IMPL65_B	
D	ELAB.	T001M031MPPL65	B 1:250

REV.	DESCRIZIONE	DATA	REDATTO	VERIFICATO	APPROVATO
B	Emissione a seguito istruttoria Prot. U.0834569 e U.0862037	Gennaio '23	Solvi	Parfili	Guiducci
A	Emissione	Ottobre '22	Solvi	Parfili	Guiducci