


SCHEMA PLANIMETRICO TRATTO 9

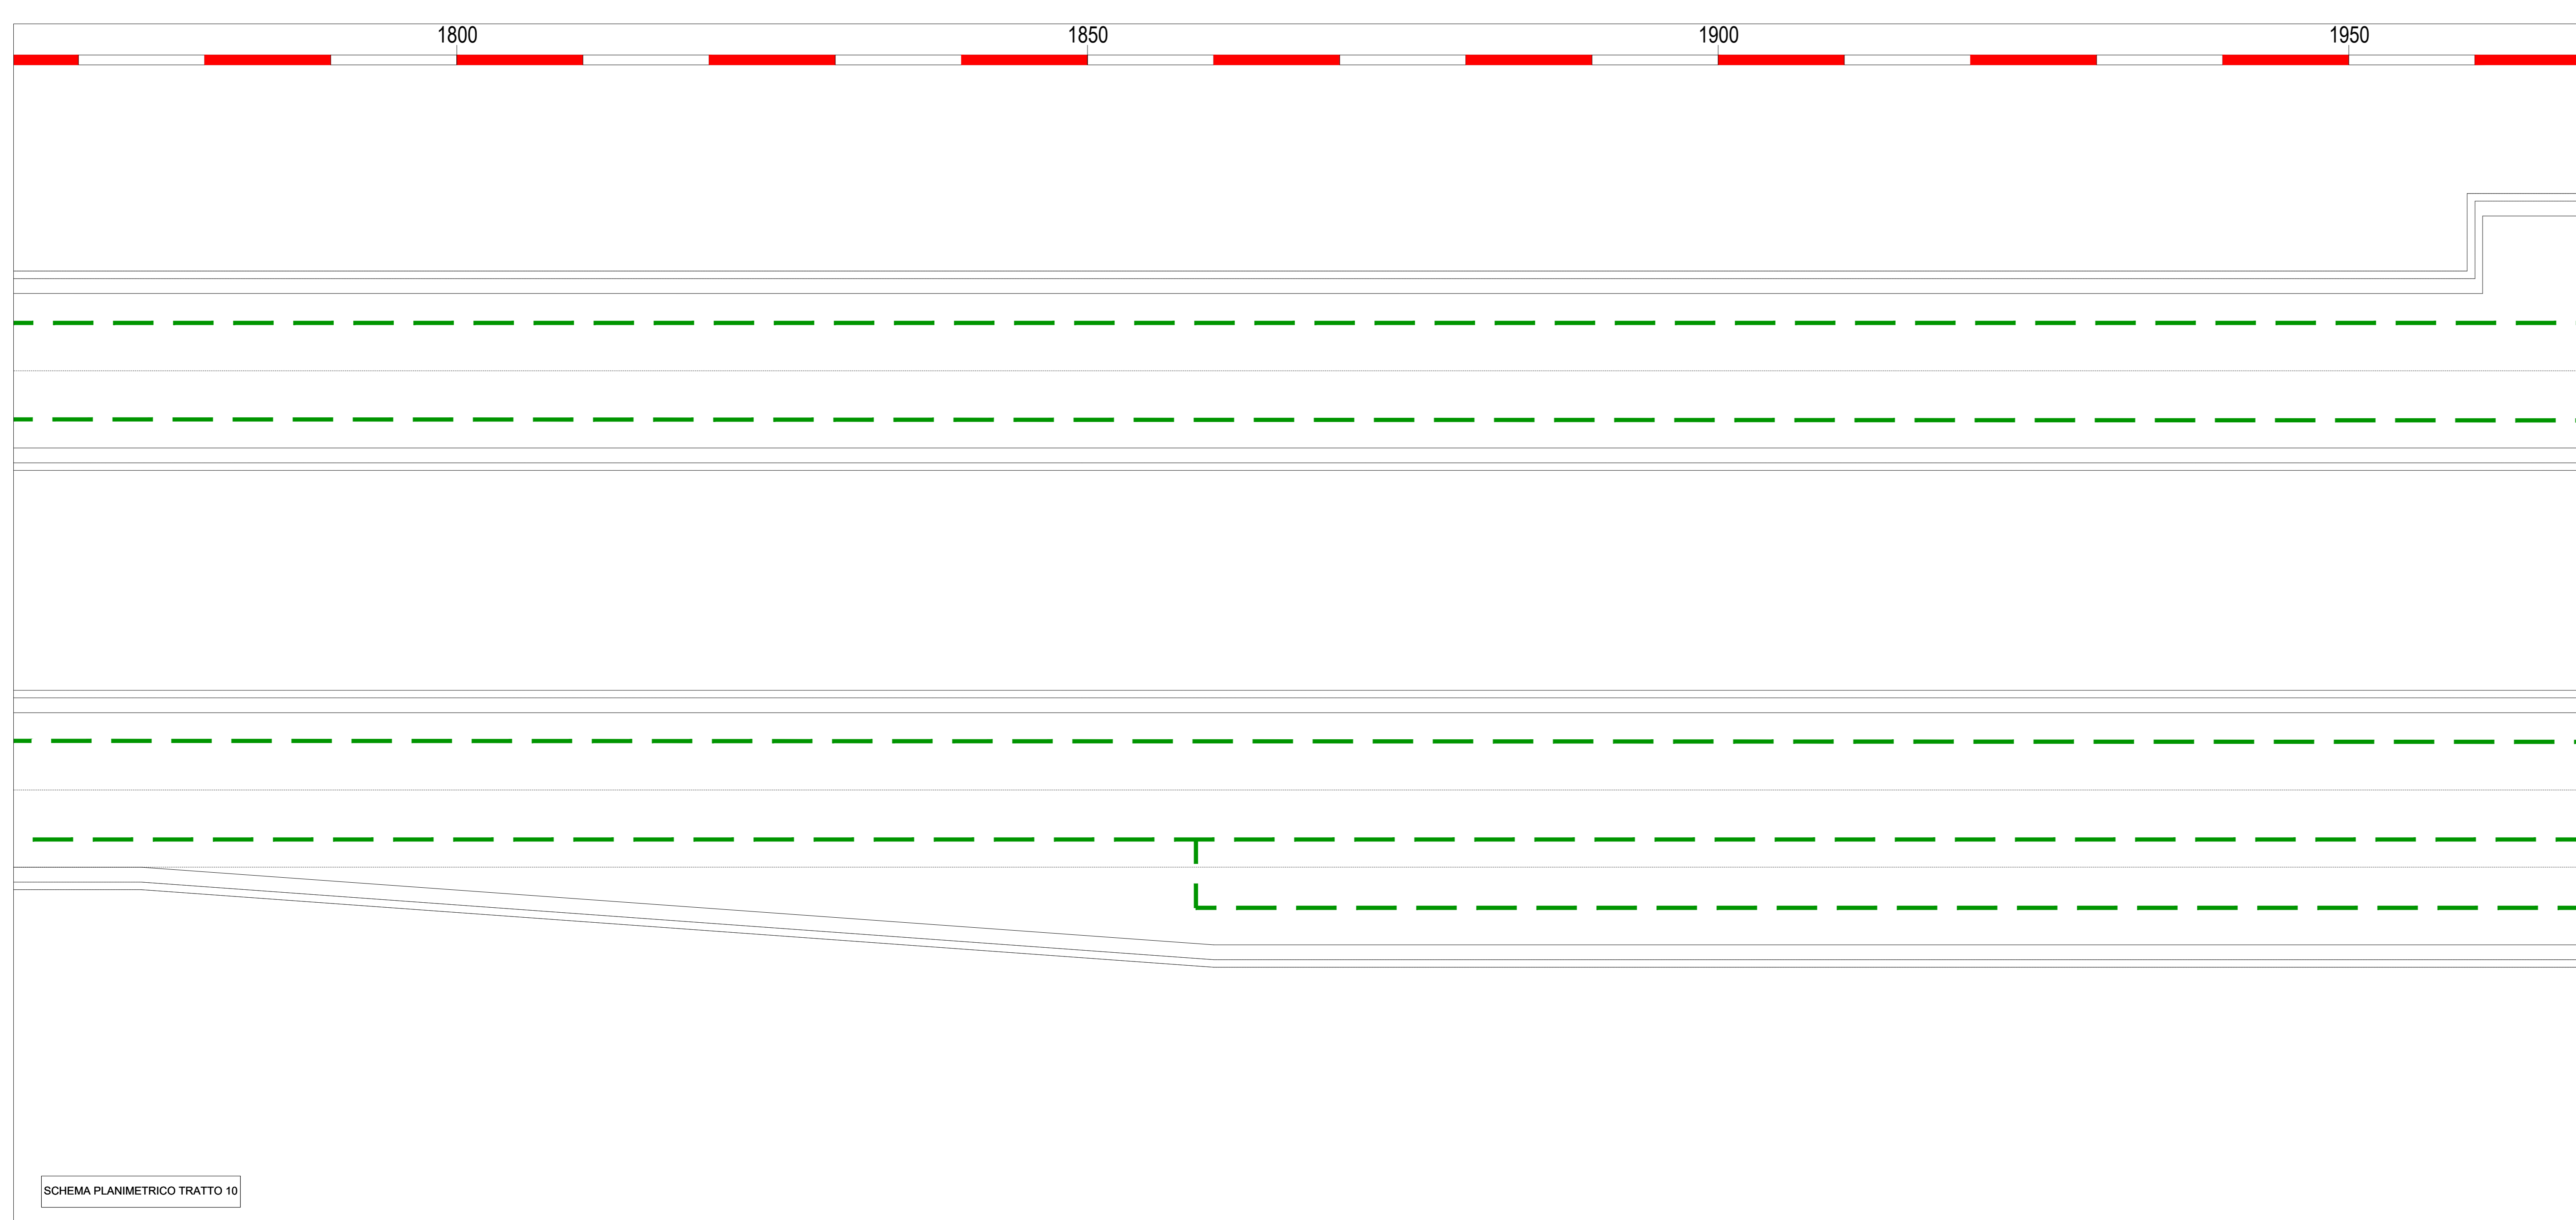

SCHEMA PLANIMETRICO TRATTO 10

### LEGENDA

SIMBOLO	DESCRIZIONE	CANNA SUD		CANNA NORD	
		U.M.	Q.TA'	U.M.	Q.TA'
	SPANDENTE DI TERRA IN ACCIAIO ZINCATO A FUOCO DIM: 50x50x5mm LUNGHEZZA 2m	n.	10	n.	12
	CORDA DI RAME NUDA SEZIONE 1x35mmq INSTALLATA ENTRO SCAVO PREDISPOSTO A DIRETTO CONTATTO CON IL TERRENO	m	300	m	360
	CORDA DI RAME ISOLATA CON ISOLAMENTO DI COLORE GIALLO-VERDE SEZIONE 50mmq DA INSTALLARE ALL'INTERNO DELLE CANALIZZAZIONI DORSALI	m	5100	m	4600

NOTA  
LE QUANTITÀ INDICATE ALL'INTERNO DELLA PRESENTE LEGENDA SI RIFERISCONO ALLO SVILUPPO COMPLESSIVO DELL'INTERA GALLERIA.



Direzione Tecnica

### E45 - SISTEMAZIONE STRADALE DEL NODO DI PERUGIA Tratto Madonna del Piano - Collestrada

PROGETTO DEFINITIVO PG 372

ANAS - DIREZIONE TECNICA

<p><b>IL GEOLOGO</b> Dott. Geol. Marco Leonardi Ordine Geologi Regione Lazio n. 1541</p> <p><b>COORDINATORE PER LA SICUREZZA IN FASE DI PROGETTAZIONE</b> Arch. Santo Salvatore Vermiglio Ordine Architetti Provincia di Reggio Calabria n. 1270</p> <p><b>VISTO: IL RESP. DEL PROCEDIMENTO</b> Ing. Alessandro Micheli</p> <p><b>VISTO: IL RESP. DEL PROGETTO</b> Arch. Pierfr. Marco Calozzo</p>	<p><b>1 PROGETTISTI SPECIALISTICI</b> Ing. Ambrogio Signorelli Ordine Ingegneri Provincia di Roma n. A35113</p> <p><b>2 PROGETTISTI SPECIALISTICI</b> Ing. Massimo Cecchi Ordine Ingegneri n. 826577 Provincia di Roma n. 14069</p> <p><b>3 PROGETTISTI SPECIALISTICI</b> Ing. Giovanni Piantelli Ordine Ingegneri Provincia di Roma n. 14069</p> <p><b>4 PROGETTISTI SPECIALISTICI</b> Ing. Giuseppe Resta Ordine Ingegneri Provincia di Roma n. 20629</p>	<p><b>PROGETTAZIONE ATI:</b> (Mandatario) <b>GPI INGEGNERIA</b> GESTIONE PROGETTI INGEGNERIA srl</p> <p>(Mandatario) <b>cooprogetti</b> <b>engeko</b></p> <p><b>IL PROGETTISTA RESPONSABILE DELL'INTEGRAZIONE DELLE SCELTE SPECIALISTICHE (DPR 207/10 ART 15 COMMA 2)</b> Dott. Ing. GIORGIO GIUDICCI Ordine Ingegneri Provincia di Roma n. 14035</p>
--	---	---

**IMPIANTI TECNOLOGICI**  
Galleria Naturale  
Impianto di terra  
Percorsi delle condutture - Tavola 5 di 6

ODDICE PROGETTO	PROGETTO	LV/PROG.	AVV.	NOME FILE	REVISIONE	SCALA
DTPG372	D	22		T00M03IMPPL67_B	B	1:250
D				CODICE ELAB.		
C						
B	Emissione a seguito istruttoria Prot. U.0834569 e U.0862037	Gennaio '23	Solvi	Parfili	Guiducci	
A		Ottobre '22	Solvi	Parfili	Guiducci	
REV.	DESCRIZIONE	DATA	REDATTO	VERIFICATO	APPROVATO	