




SCHEMA PLANIMETRICO TRATTO 11

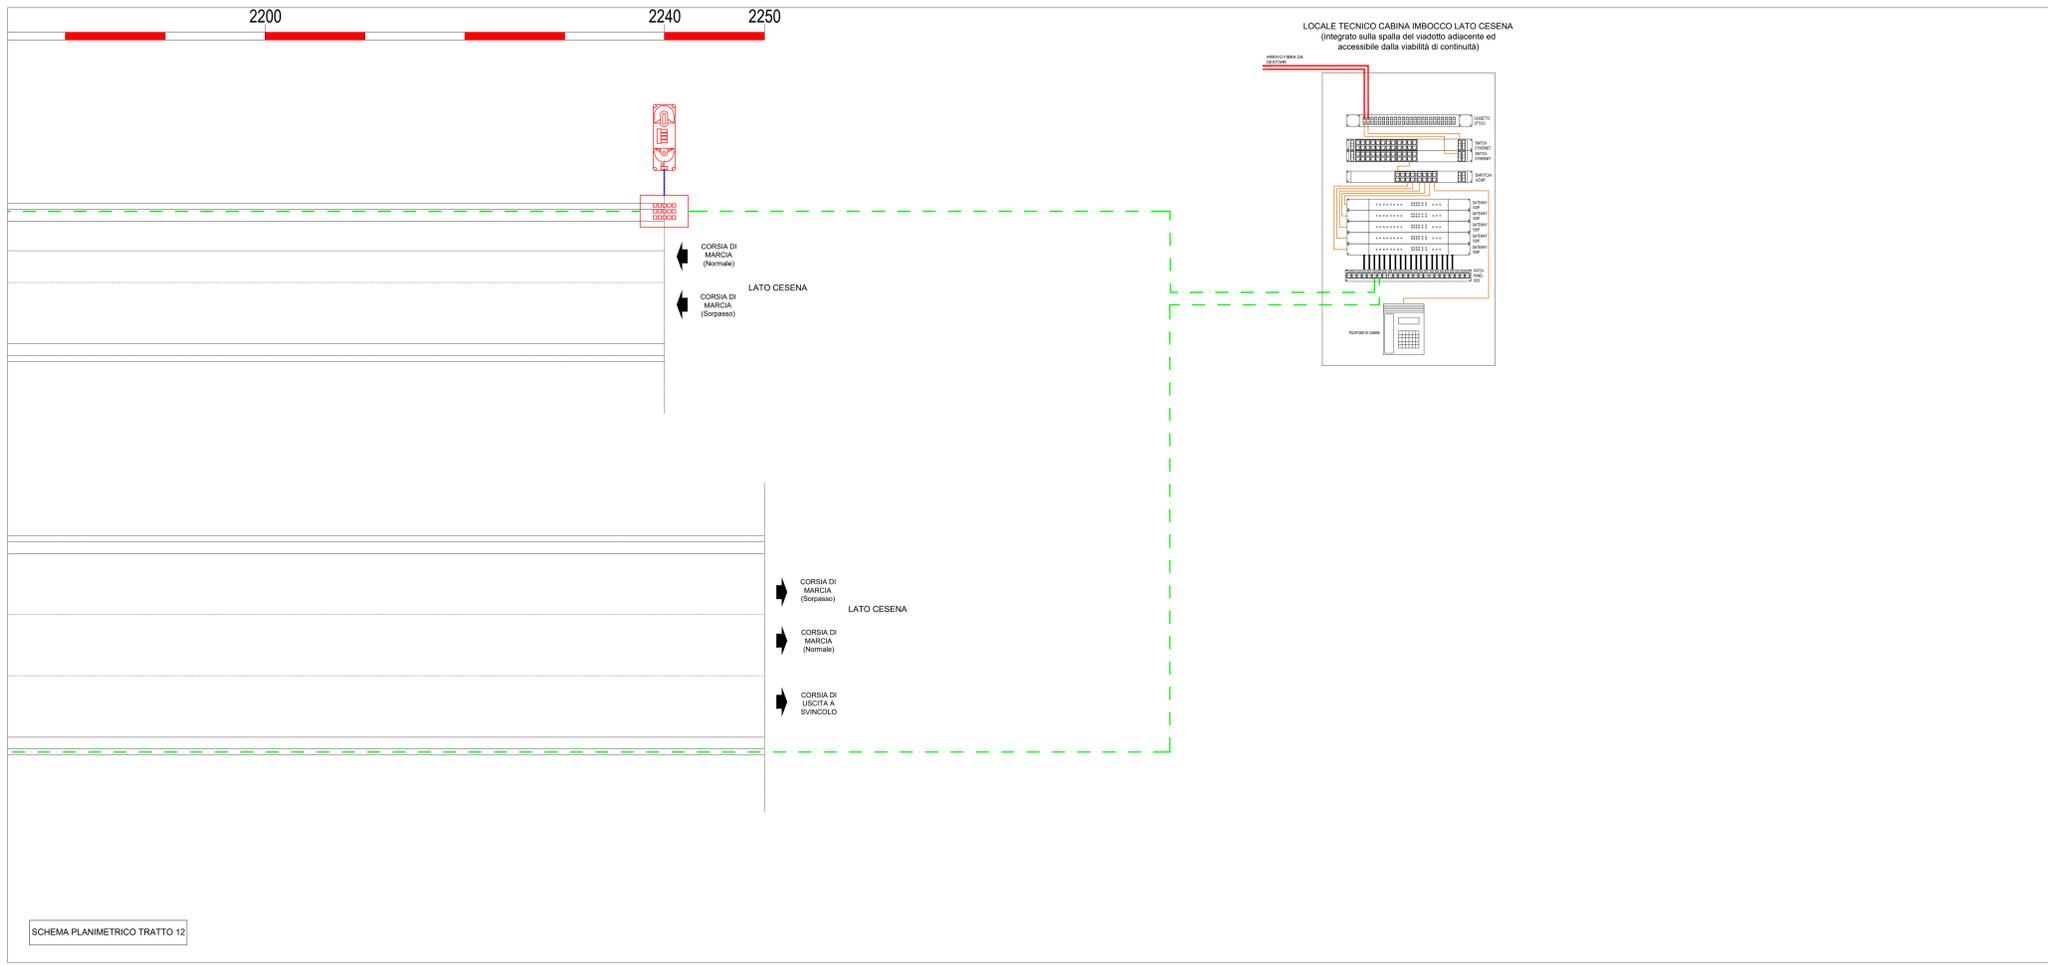

SCHEMA PLANIMETRICO TRATTO 12

LEGENDA

SIMBOLO	DESCRIZIONE	CANNA SUD		CANNA NORD	
		U.M.	Q.TA'	U.M.	Q.TA'
	APPARATO DI FONIA INSTALLATO NEGLI ARMADI SOS DI GALLERIA	N.	20	N.	20
	BOX COLLEGAMENTO TELEFONICO PER ATTESTAZIONE COPPIE CAVO TRASMISSIONE DATI FONIA	N.	20	N.	20
	CAVO TELEFONICO A 20 COPPIE PER COLLEGAMENTO SISTEMA FONIA ARMADI SOS DI GALLERIA CON CENTRALE TELEFONICA CABINA	m	2600	m	2600
	CAVO TELEFONICO A SINGOLA COPPIA PER COLLEGAMENTO TELEFONO DA ATTESTAZIONE BOX TELEFONICO	m	100	m	100
	ARRIVO CAVO IN FIBRA OTTICA DA GESTORE TELEFONICO	m	-	m	-
	CAVO UTP CAT.6 PER INTERCONNESSIONE APPARECCHIATURE DI CABINA	m	-	m	-

NOTA
LE QUANTITÀ INDICATE ALL'INTERNO DELLA PRESENTE LEGENDA SI RIFERISCONO ALLO SVILUPPO COMPLESSIVO DELL'INTERA GALLERIA.

Direzione Tecnica

E45 - SISTEMAZIONE STRADALE DEL NODO DI PERUGIA

Tratto Madonna del Piano - Collestrada

PROGETTO DEFINITIVO PG 372

ANAS - DIREZIONE TECNICA

IL GEOLOGO Dott. Geol. Marco Leonardi Ordine Geologi Regione Lazio n. 1541	PROGETTISTI SPECIALISTICI Ing. Ambrogio Signorelli Ordine Ingegneri Provincia di Roma n. AS5113	PROGETTAZIONE ATI: (Mandatario)
COORDINATORE PER LA SICUREZZA IN FASE DI PROGETTAZIONE Arch. Santo Salvatore Vermiglio Ordine Architetti Provincia di Reggio Calabria n. 1270	Ing. Massimo Di Stefano Ordine Ingegneri Provincia di Reggio Calabria n. 1270	(Mandatario)
VISTO: IL RESP. DEL PROCEDIMENTO Ing. Alessandro Micheli	Ing. Giuseppe Resta Ordine Ingegneri Provincia di Roma n. 14069	(Mandatario)
VISTO: IL RESP. DEL PROGETTO Arch. Pierfr. Marco Calozza	Det. Ing. GIORGIO GUIDUCCI Ordine Ingegneri Provincia di Roma n. 14035	(Mandatario)

IMPIANTI TECNOLOGICI
 Galleria Naturale
 Impianto fonico - Percorsi delle condutture di adduzione, posizionamento delle apparecchiature in galleria - Tavola 6 di 6

CODICE PROGETTO	LV. PROC.	ANNO	NOME FILE	REVISIONE	SCALA
DTPG372	D	22	TO0M03IMPPL74_B	B	1:250

REV.	DESCRIZIONE	DATA	REDATTO	VERIFICATO	APPROVATO
B	Emissione a seguito istruttoria Prot. U.0834569 e U.0862037	Gennaio '23	Solvi	Panfili	Guiducci
A	Emissione	Ottobre '22	Solvi	Panfili	Guiducci