




LEGGENDA			
Simbolo	Descrizione	Unità di misura	Quantità
	Condotto polifera in linea costituita da: - n. 2 tubi PEad a doppia parete Ø110mm a disposizione per impianti; - n. 1 tubo PEad Ø200mm per impianto rete geografica.	m.	31400 (Ø110mm) 15700 (Ø200mm)
	Pozzetto interrato in c.a. dimensioni interne 60x60cm, profondità 80cm, completo di chiusure in ghisa di tipo cernabile classe C250 e sotto separatore interno, da installare con passo di 150m circa.	cad.	54
	Pinto in c.a. per futura installazione palo ed apparati di gestione impianto Smart Road (computati nella parte civile) da installare con passo non superiore a 300m.	cad.	19

NOTA  
LE QUANTITA' RIPORTATE IN TABELLA SI RIFERISCONO ALL'INTERO TRATTO

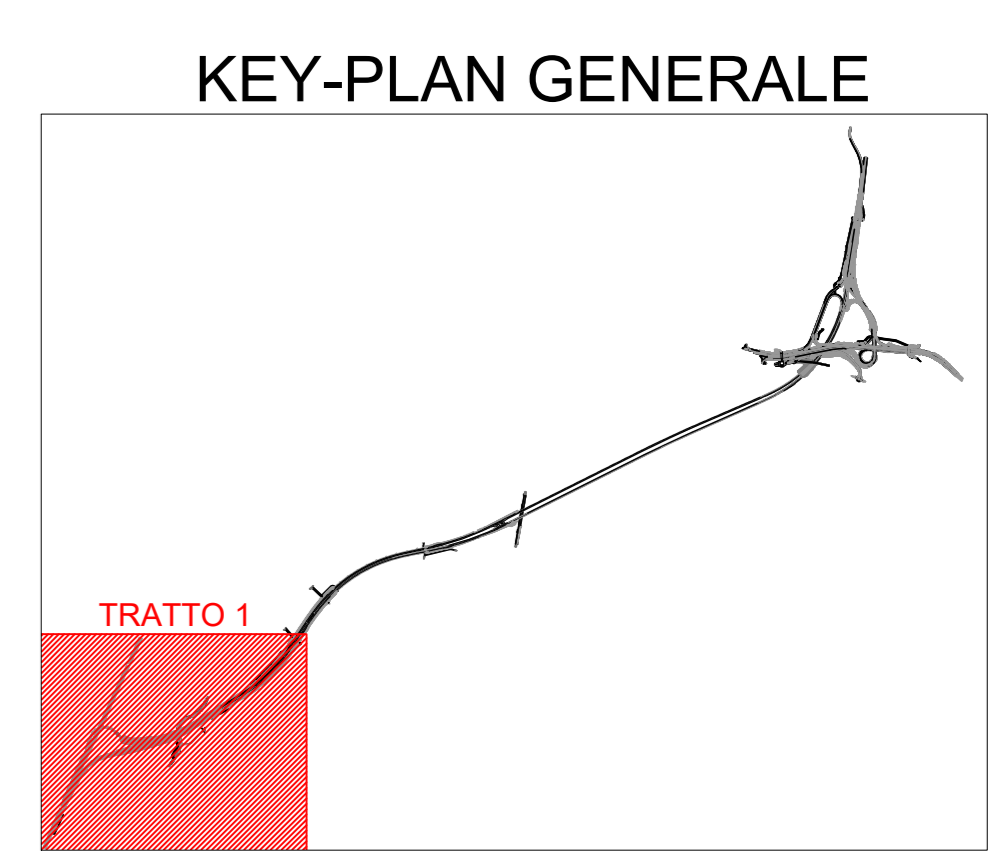



*Direzione Tecnica*

**E45 - SISTEMAZIONE STRADALE DEL NODO DI PERUGIA**  
Tratto Madonna del Piano - Collestrada

---

**PROGETTO DEFINITIVO** | PG 372

**ANAS - DIREZIONE TECNICA**

<p><b>IL GEOLOGO</b> Dott. Gen. Marco Leonardi Ordine Geologi Regione Lazio n. 5541</p> <p><b>COORDINATORE PER LA SICUREZZA IN FASE DI PROGETTAZIONE</b> Arch. Santo Salvatore Vermiglio Ordine Architetti Provincia di Reggio Calabria n. 3270</p> <p><b>VISTO IL RESP. DEL PROCEDIMENTO</b> Ing. Alessandro Micheli</p> <p><b>VISTO IL RESP. DEL PROGETTO</b> Arch. Pierluigi Marco Calozzo</p>	<p><b>I PROGETTISTI SPECIALISTICI</b> Ing. Ambrogio Signorelli Ordine Ingegneri Provincia di Roma n. AS5113</p> <p>Ing. Massimo De Luca Ordine Ingegneri Provincia di Roma n. 22657</p> <p>Ing. Giovanni Panfili Ordine Ingegneri Provincia di Roma n. 14069</p> <p>Ing. Giuseppe Resta Ordine Ingegneri Provincia di Roma n. 20629</p>	<p><b>PROGETTAZIONE ATI:</b> <b>GP INGENNERIA</b> GESTIONE PROGETTI INGEGNERIA srl</p> <p><b>cooprogetti</b></p> <p><b>engeko</b></p> <p><b>IL PROGETTISTA RESPONSABILE DELL'INTEGRAZIONE DELLE SCELTE SPECIALISTICHE (DPR 207/2010 ART. 15 COMMA 1)</b> Dott. Ing. GIORGIO GUIDUCCI Ordine Ingegneri Provincia di Roma n. 14035</p>
---	---	--

**IMPIANTI TECNOLOGICI**  
Smart Road  
Planimetria con disposizione cavidotti ed apparecchiature  
Tavola 1 di 4

CODICE PROGETTO	LV/PROG. ANNO	NOME FILE	REVISIONE	SCALA
DTPG372	D 22	T00M04MPPLO1_B	B	1:2000

REV.	DESCRIZIONE	DATA	REDATTO	VERIFICATO	APPROVATO
B	Rev. a seguito istruttoria Prot. U.0834569 e U.0862037	Gennaio '23	Solvi	Panfili	Guiducci
A	Emissione	Ottobre '22	Solvi	Panfili	Guiducci