


Stralcio planimetrico Muro 2

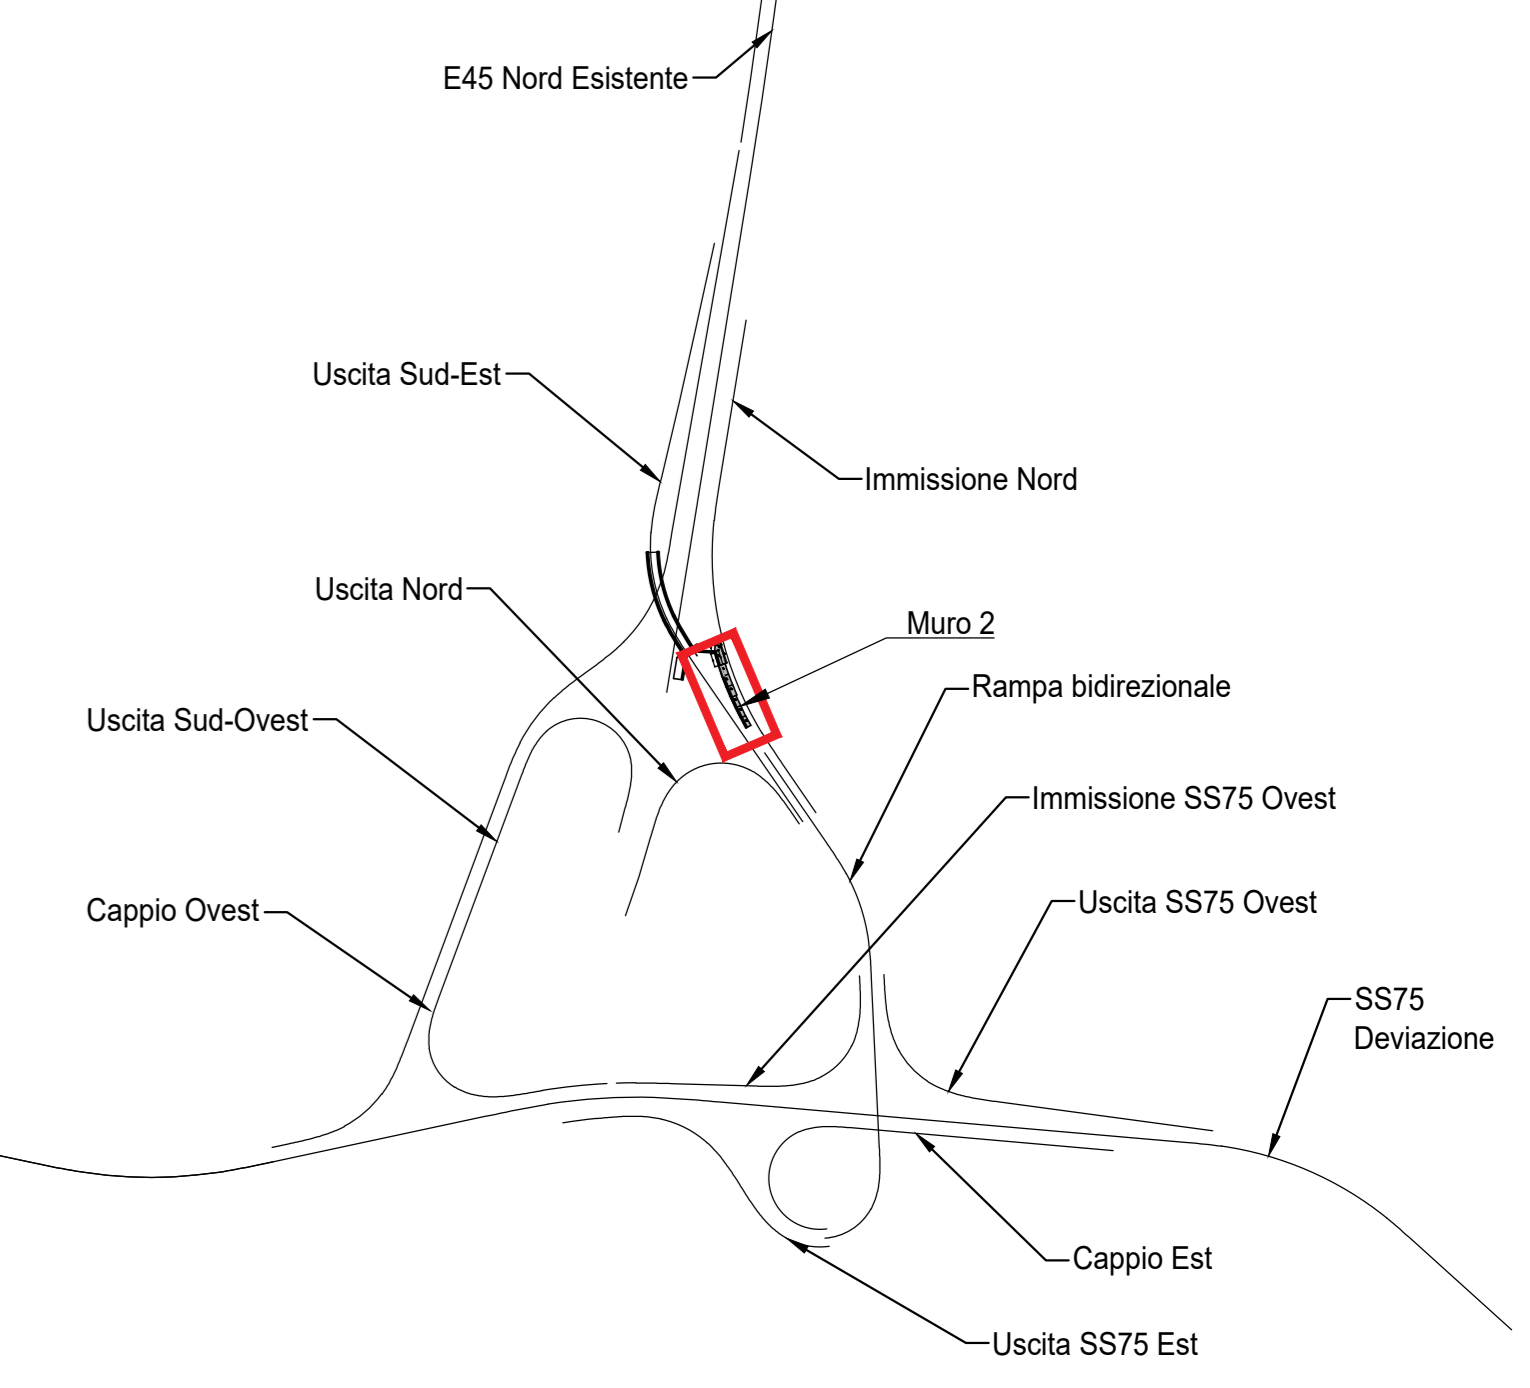


CARATTERISTICHE DEI MATERIALI

- MAGRONE**
 - Conglomerato cementizio tipo I
 - Classe di resistenza minima
 - Classe di esposizione secondo UNI EN 206
 - Rapporto A/C
 - Dimensione max. aggregati
- CLS PER FONDAZIONI**
 - Conglomerato cementizio tipo E
 - Classe di resistenza minima
 - Classe di esposizione
 - Tipo di cemento
 - Rapporto di A/C
 - Dim. max. nominale aggregato
 - Copriferro nominale (EN1992-1-1)
- CLS PER ELEVAZIONI**
 - Conglomerato cementizio tipo E
 - Classe di resistenza minima
 - Classe di esposizione
 - Classe di consistenza
 - Tipo di cemento
 - Rapporto di A/C
 - Dim. max. nominale aggregato
 - Copriferro nominale (EN1992-1-1)
- ACCIAIO D'ARMATURA**
 - Tipo
 - Tensione caratteristica di snervamento (f_{yk})
 - Tensione caratteristica a rottura (f_{tk})

NOTE GENERALI

- TUTTE LE DIMENSIONI SONO ESPRESSE IN m
- LE QUOTE DI ELEVAZIONE SONO RIFERITE AL LIVELLO MEDIO MARE
- LE COORDINATE SONO ESPRESSE IN METRI E RIFERITE AL SISTEMA UTM WGS84

PROFILO LONGITUDINALE IN ASSE MURO 2

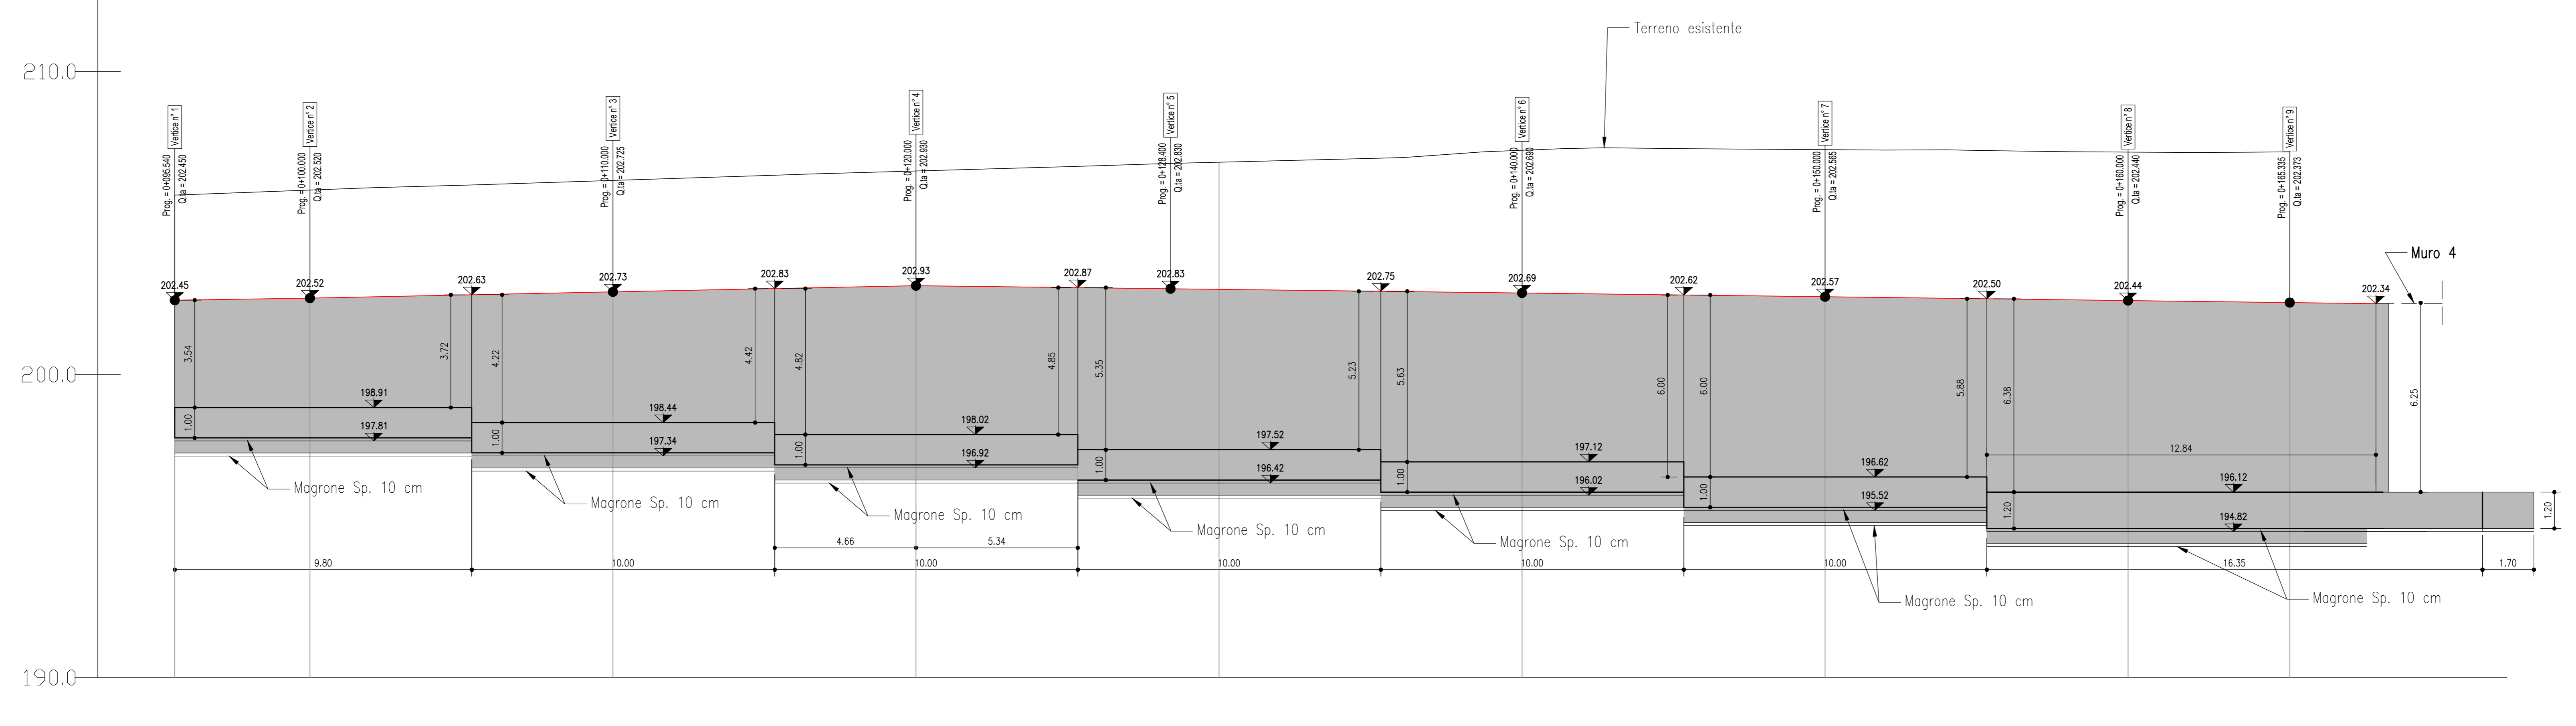

NUMERO SEZIONE	1	2	3	4	5	6	7	8	9
DISTANZE PROGRESSIVE	0+00.00	0+04.46	0+10.00	0+20.00	0+30.00	0+40.00	0+50.00	0+60.00	0+70.00
DISTANZE PARZIALI		4.46	10.00	10.00	10.00	10.00	10.00	10.00	5.34
QUOTE TERRENO	206.82	206.09	206.46	206.72	207.00	207.46	207.42	207.34	207.34
L'eff=9.80m		L'eff=10.00m		L'eff=10.00m		L'eff=10.00m		L'eff=10.00m	

CONCI MURO

Sanas
GRUPPO FS ITALIANE
Direzione Tecnica

E45 - SISTEMAZIONE STRADALE DEL NODO DI PERUGIA
Tratto Madonna del Piano - Collestrada

PROGETTO DEFINITIVO PG 372

ANAS - DIREZIONE TECNICA

IL GEOLOGO Dott. Gen. Marco Leonardi Ordine Geologi Regione Lazio n. 1541	1 PROGETTISTI SPECIALISTICI Ing. Ambrogio Signorilli Ordine Ingegneri Provincia di Roma n. A35113	PROGETTAZIONE ATI: (Mandataria) GPI INGEGNERIA GESTIONE PROGETTI INGEGNERIA srl
COORDINATORE PER LA SICUREZZA IN FASE DI PROGETTAZIONE Arch. Santo Salvatore Vermiglio Ordine Architetti Provincia di Reggio Calabria n. 1270	Ing. Massimo Cecchetti Ordine Ingegneri Provincia di Reggio Calabria n. 226577	(Mandatario) cooprogetti
VISTO: IL RESP. DEL PROCEDIMENTO Ing. Alessandro Micheli	Ing. Giovanni Cecchetti Ordine Ingegneri Provincia di Roma n. 14069	(Mandatario) engeko
VISTO: IL RESP. DEL PROGETTO Arch. Pierluigi Marco Calzavara	Ing. Giuseppe Resta Ordine Ingegneri Provincia di Roma n. 20629	IL PROGETTISTA RESPONSABILE DELL'INTEGRAZIONE DELLE SCELTE SPECIALISTICHE (OPRO207) AD ART. 15 COMMA 2 Dott. Ing. GIORGIO GUIDUCCI Ordine Ingegneri Provincia di Roma n. 14033

OPERE D'ARTE MINORI - OPERE DI SOSTEGNO
Muri in c.a.
Muro 02
Carpenteria: Pianta e sviluppata

CODICE PROGETTO	NOVE FILE	TOO0502STRDIO1_B	REVISIONE	SCALA
PROGETTO	ELAB.	100502STRDIO1_B	B	1:100
D				
C				
B	Rev. a seguito istruttoria Prot. U.0834569 e U.0862037	Gennaio '23	Cecchetti	Panfilii
A	Emisione	Ottobre '22	Cecchetti	Panfilii
REV.	DESCRIZIONE	DATA	REDATTO	VERIFICATO
				APPROVATO