
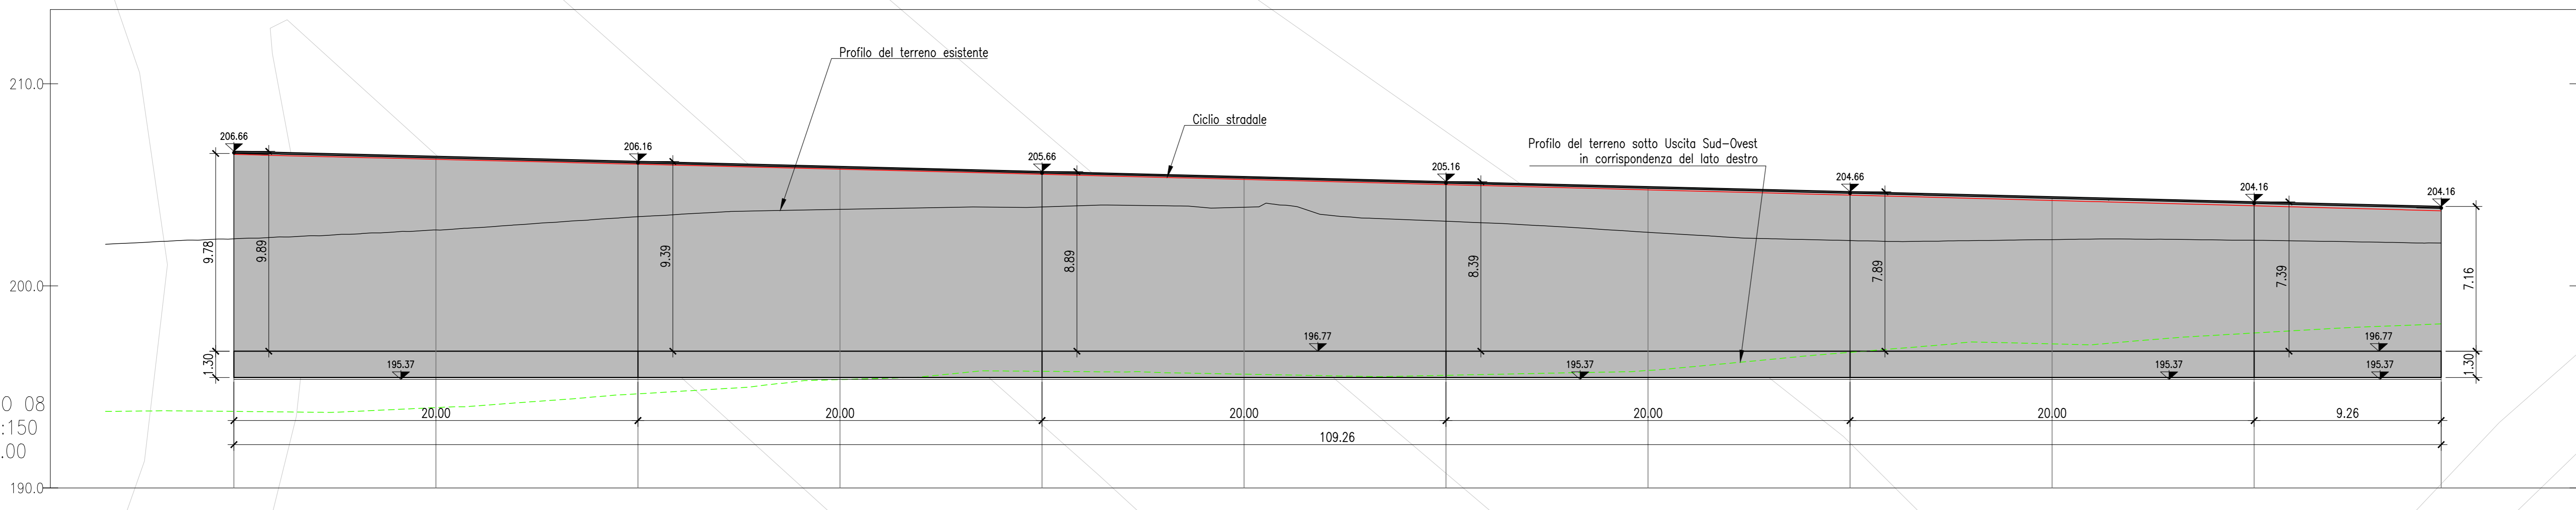


**CARATTERISTICHE DEI MATERIALI**

- **MAGRONE**
  - Conglomerato cemento tipo I
  - Classe di resistenza minima
  - Classe di esposizione secondo UNI EN 206
  - Rapporto A/C
  - Dimensione max. aggregati
- **CLS PER FONDAZIONI**
  - Conglomerato cemento tipo E
  - Classe di resistenza minima
  - Classe di esposizione
  - Tipo di cemento
  - Rapporto di A/C
  - Dim. max. nominale aggregato
  - Copriferro nominale (EN1992-1-1)
- **CLS PER MURI**
  - Conglomerato cemento tipo E
  - Classe di resistenza minima
  - Classe di esposizione
  - Classe di consistenza
  - Tipo di cemento
  - Rapporto di A/C
  - Dim. max. nominale aggregato
  - Copriferro nominale (EN1992-1-1)
- **ACCIAIO D'ARMATURA**
  - Tipo
  - Tensione caratteristica di snervamento ( $f_{yk}$ )
  - Tensione caratteristica a rottura ( $f_{tk}$ )

**NOTE GENERALI**

- 1) TUTTE LE DIMENSIONI SONO ESPRESSE IN m
- 2) LE QUOTE DI ELEVAZIONE SONO RIFERITE AL LIVELLO MEDIO MARE
- 3) LE COORDINATE SONO ESPRESSE IN METRI E RIFERITE AL SISTEMA UTM WGS84

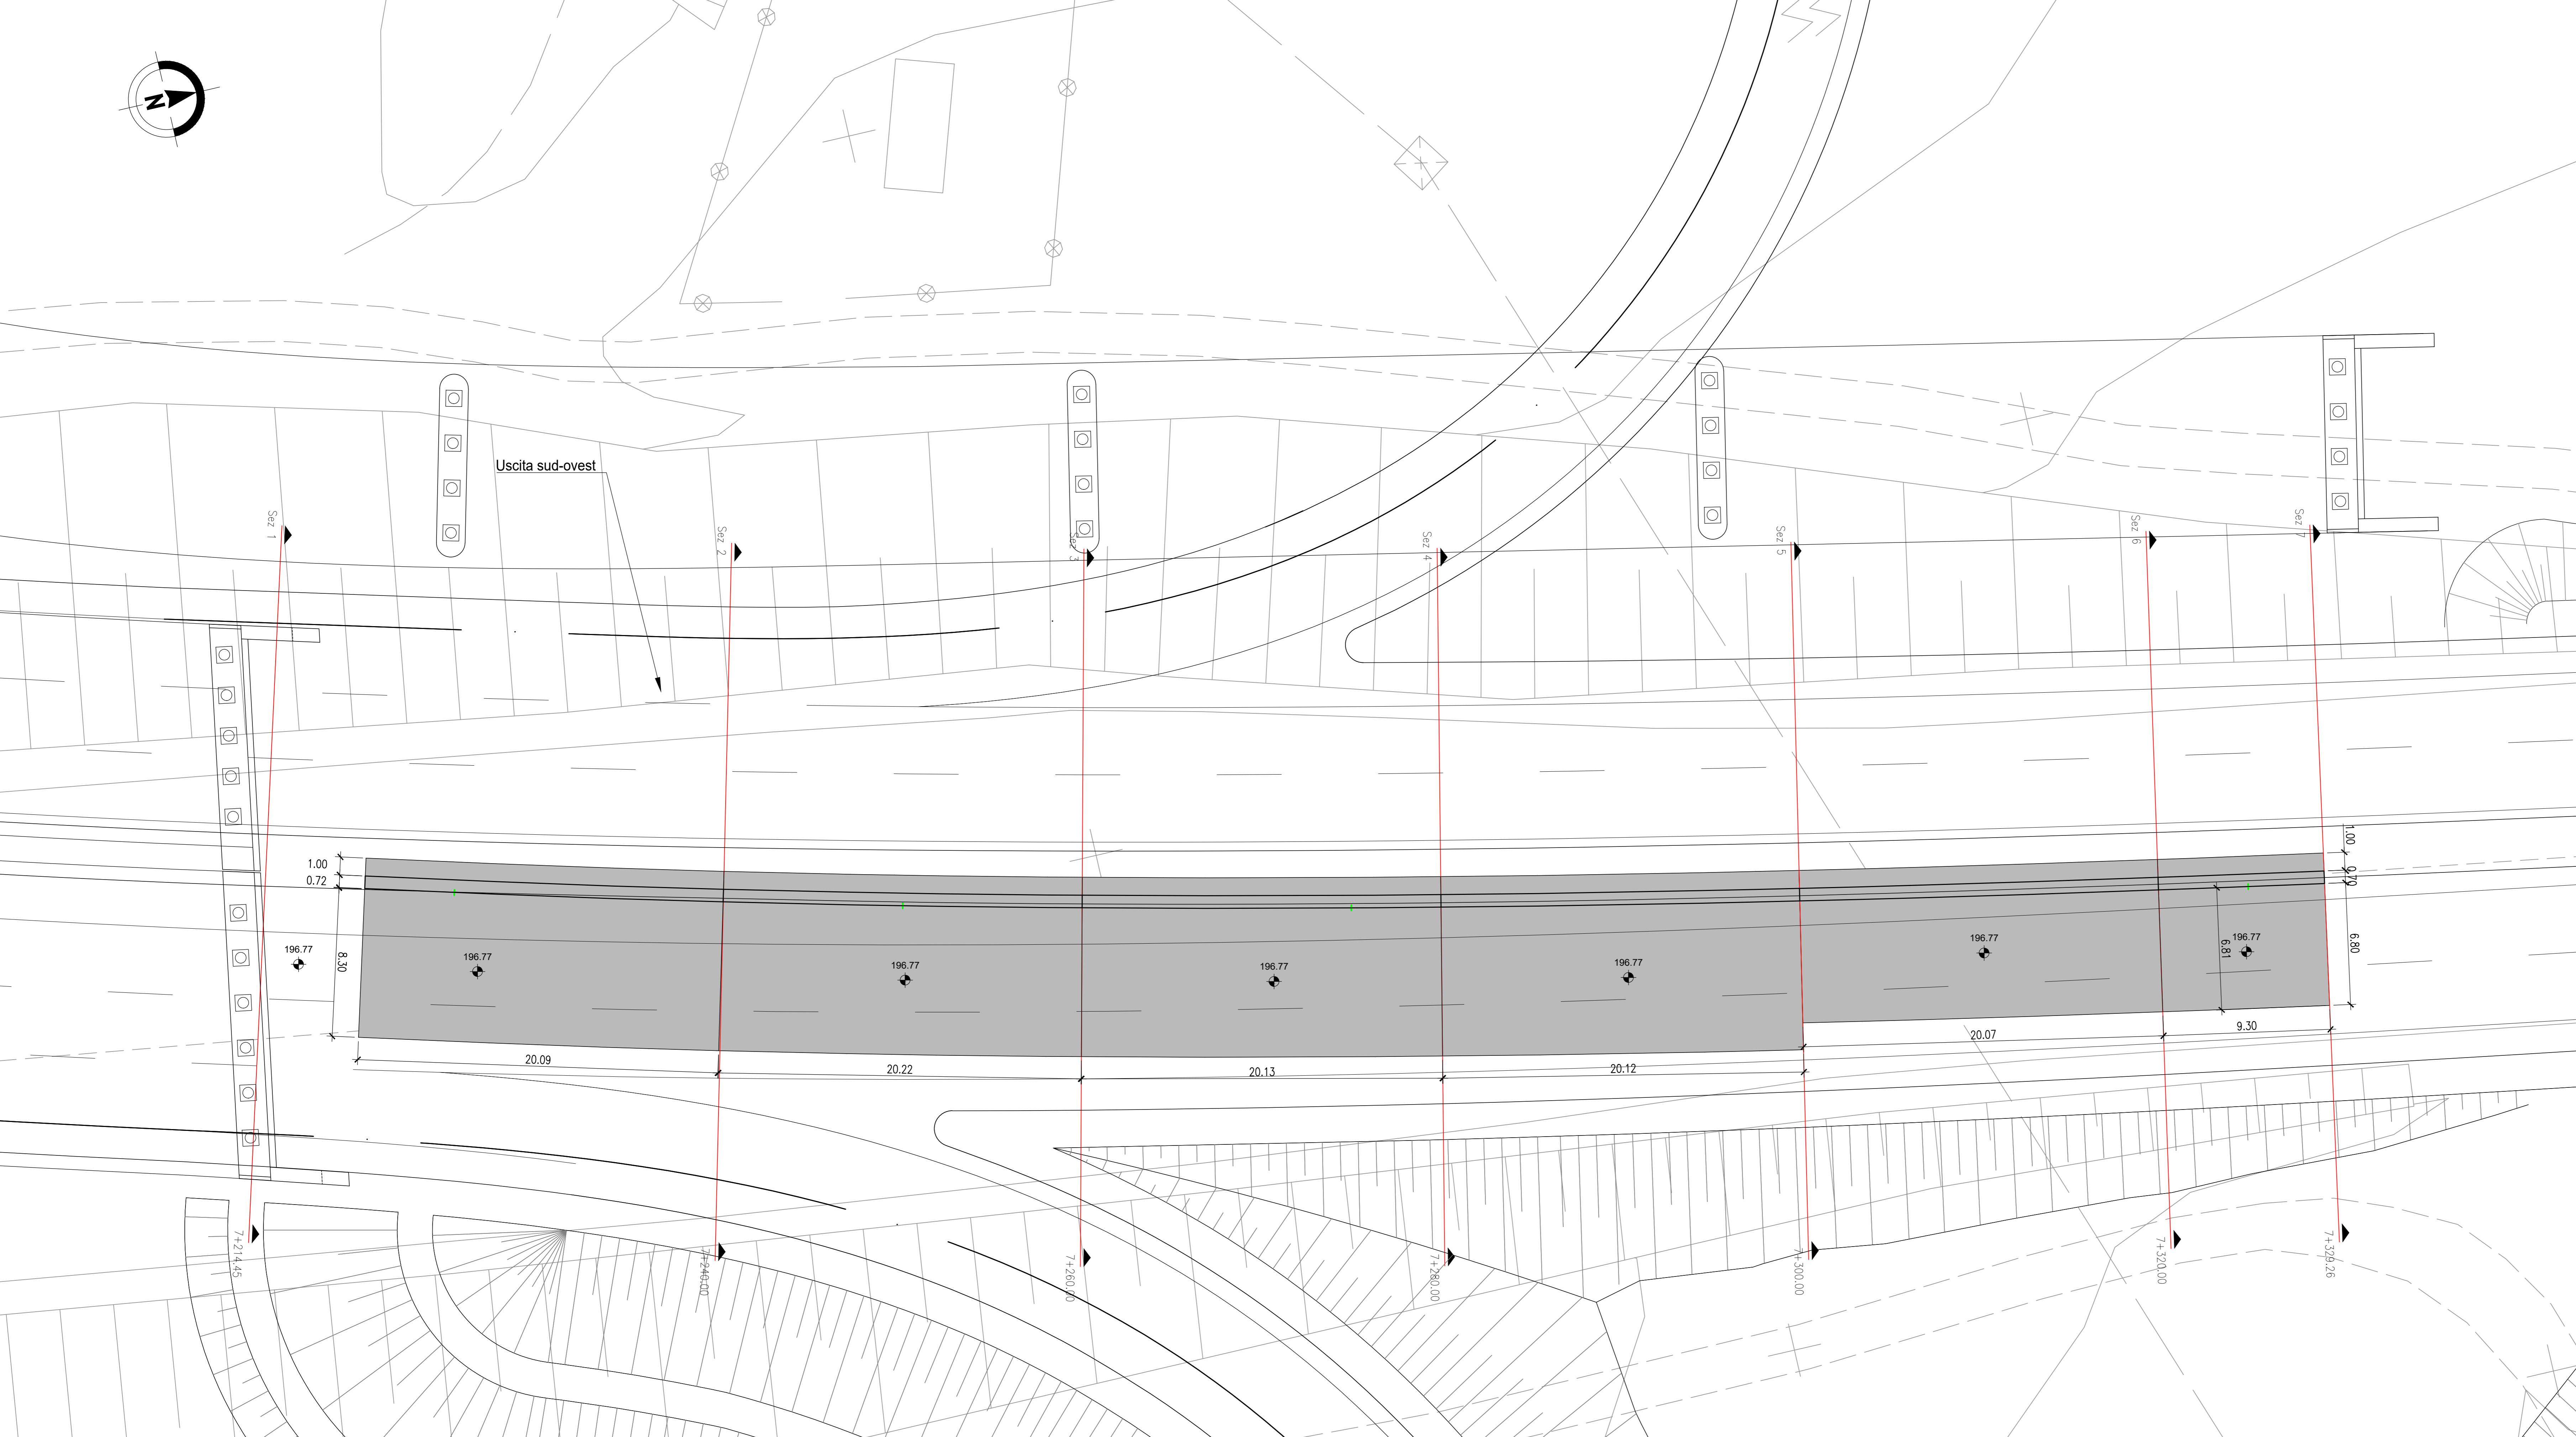

Profilo: MURO 08  
Scala : 150:150  
Q.Rif. : 190,00

NUMERO SEZIONE	1	2	3	4	5	6	7
DISTANZE PROGRESSIVE		7+240,00	7+260,00	7+280,00	7+300,00	7+320,00	7+329,26
DISTANZE PARZIALI		25,55	20,00	20,00	20,00	20,00	9,26
QUOTE PROGETTO		200,09	200,09	200,09	200,09	200,09	200,09
QUOTE TERRENO		196,77	196,77	196,77	196,77	196,77	196,77

**Sanas**  
GRUPPO FS ITALIANE  
Direzione Tecnica

**E45 - SISTEMAZIONE STRADALE DEL NODO DI PERUGIA**  
Tratto Madonna del Piano - Collestrada

PROGETTO DEFINITIVO PG 372

**ANAS - DIREZIONE TECNICA**

IL GEOLOGO Dott. Genl. Marco Leonardi Ordine Geologi Regione Lazio n. 1541	PROGETTISTI SPECIALISTICI Ing. Ambrogio Signorilli Ordine Ingegneri Provincia di Roma n. A5113	PROGETTAZIONE ATI: (Mandatari) <b>GPI INGEGNERIA</b> GESTIONE PROGETTI INGEGNERIA s.r.l.
COORDINATORE PER LA SICUREZZA IN FASE DI PROGETTAZIONE Arch. Santo Salvatore Vermiglio Ordine Architetti Provincia di Reggio Calabria n. 1370	PROGETTISTI SPECIALISTICI Ing. Massimo... Ordine Ingegneri Provincia di Reggio Calabria n. 1370	cooprogetti engeko
VISTO: IL RESP. DEL PROCEDIMENTO Ing. Alessandro Michel	VISTO: IL RESP. DEL PROGETTO Arch. Pierluigi Marco Calozza	IL PROGETTISTA RESPONSABILE DELL'INTEGRAZIONE DELLE STRUTTURE SPECIALISTICHE (DPR207/20 ART. 15 COMMA 2) Dott. Ing. GIORGIO GUIDUCCI Ordine Ingegneri Provincia di Roma n. 14035

**OPERE D'ARTE MINORI - OPERE DI SOSTEGNO**  
Muri in c.a.  
Muro 08  
Carpenteria: Pianta e sviluppata

CODICE PROGETTO	NUM. FILE	TITOLO	REVISIONE	SCALA
DTPG372	22	TOOOSOSTRDI01_B	B	1:150
D				
C				
B	Rev. a seguito istruttoria Prot. U.0834569 e U.0862037	Gennaio '23	Cecchetti	Panfilii
A	Emissione	Ottobre '22	Cecchetti	Panfilii
REV.	DESCRIZIONE	DATA	REDATTO	VERIFICATO