


E45 sud

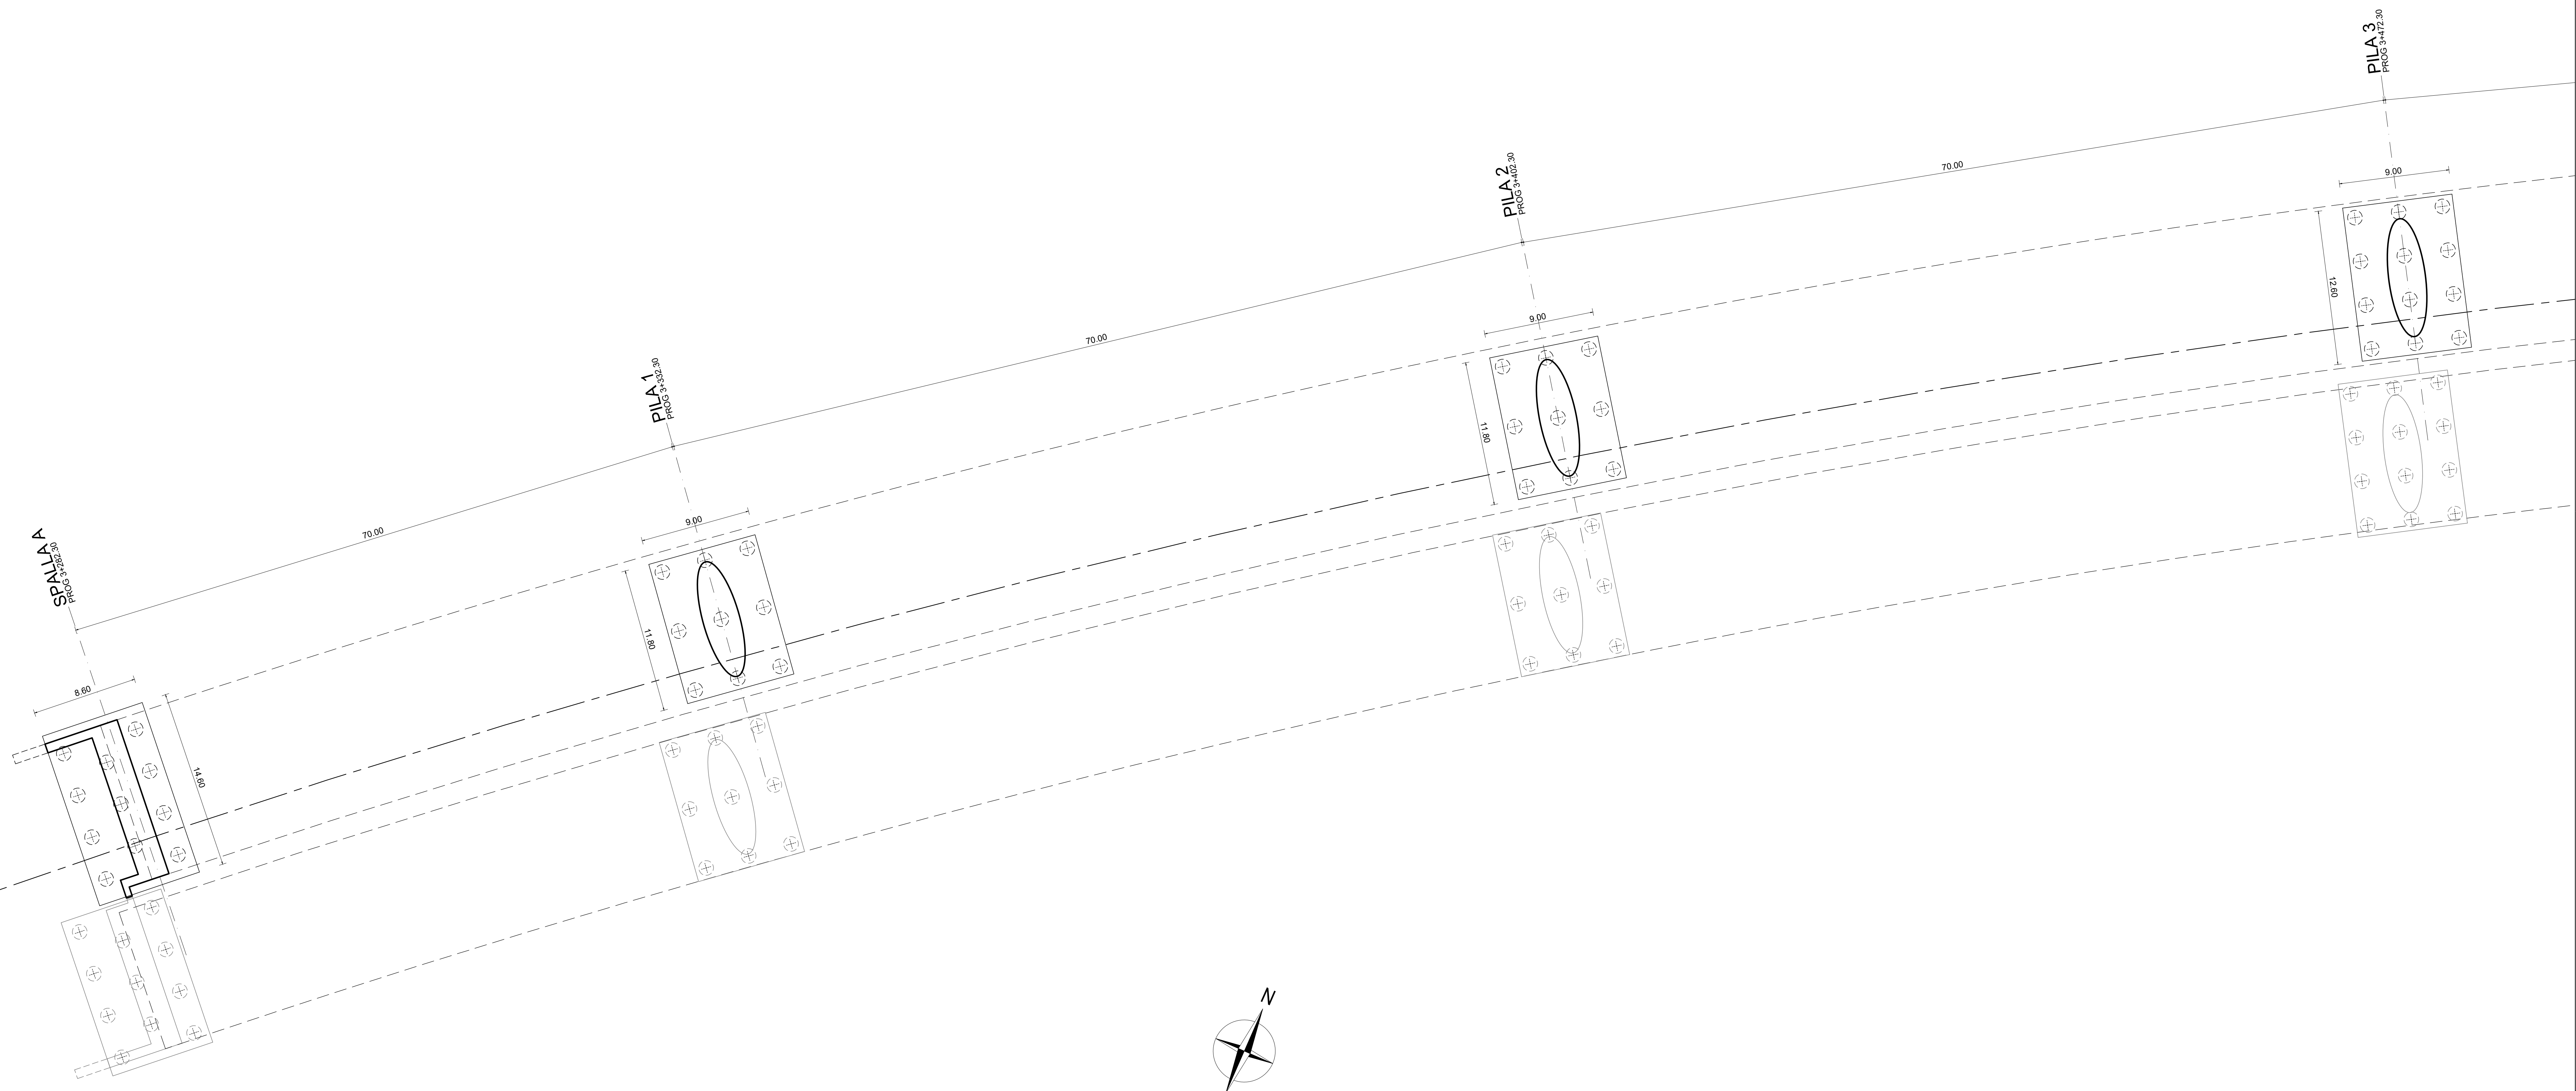

Direzione Tecnica

E45 - SISTEMAZIONE STRADALE DEL NODO DI PERUGIA  
Tratto Madonna del Piano - Collestrada

PROGETTO DEFINITIVO

PG 372

ANAS - DIREZIONE TECNICA

IL GEOLOGO Dott. Genl. Marco Leonardi Ordine Geologi Regione Lazio n. 1541	1 PROGETTISTI SPECIALISTICI Ing. Ambrogio Signorelli Ordine Ingegneri Provincia di Roma n. A35111	PROGETTAZIONE ATI: (Mandatario) <b>GPI INGEGNERIA</b> GESTIONE PROGETTI INGEGNERIA s.r.l. (Mandatario)
COORDINATORE PER LA SICUREZZA IN FASE DI PROGETTAZIONE Arch. Santo Salvatore Vermiglio Ordine Architetti Provincia di Reggio Calabria n. 1270	Ing. Moreno Panfilii Ordine Ingegneri Provincia di Perugia n. 11442	(Mandatario) <b>cooprogetti</b> <b>engeko</b> S.p.A. di diritto di diritto
VISTO: IL RESP. DEL PROCEDIMENTO Ing. Alessandro Micheli	Ing. Giuseppe Resto Ordine Ingegneri Provincia di Roma n. 20629	IL PROGETTISTA RESPONSABILE DELL'INTEGRAZIONE DELLE SCELTE SPECIALISTICHE (DPR/207/20 ART. 15 COMMA 2) Dott. Ing. GIORGIO GIARDUCCI Ordine Ingegneri Provincia di Roma n. 14035

OPERE D'ARTE MAGGIORI  
Viadotti e Ponti  
Viadotto Tevere in SX  
Pianta fondazioni - tav.1/4

CODICE PROGETTO	NOME FILE	REVISIONE	SCALA
PROGETTO DTPG372	TO0VIO3STRPP05_A		
LIV. PROC. ANNO D 22	CODICE ELAB. T00VIO3STRPP05	A	1:200
D			
C			
B			
A	Emissione	Ottobre '22	Dalenz Dalenz Guiducci
REV.	DESCRIZIONE	DATA	REDATTO VERIFICATO APPROVATO