



ASSE BINARI

ASSE BINARI

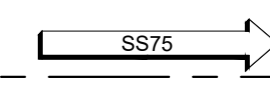

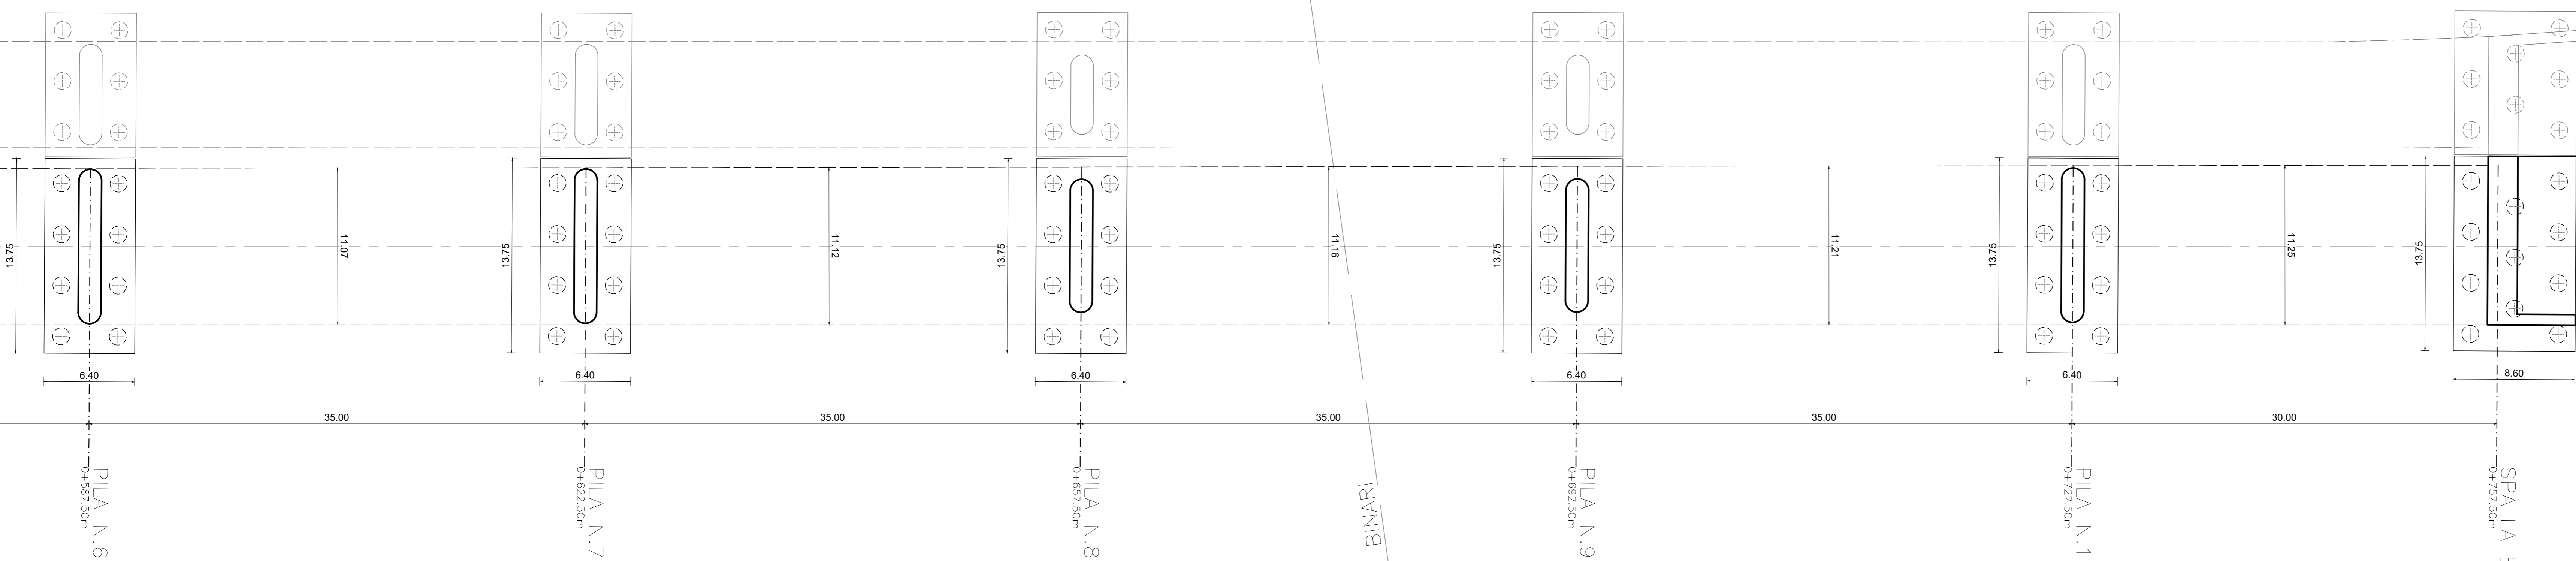

Sanas
GRUPPO FS ITALIANE

Direzione Tecnica

E45 - SISTEMAZIONE STRADALE DEL NODO DI PERUGIA
Tratto Madonna del Piano - Collestrada

PROGETTO DEFINITIVO PG 372

ANAS - DIREZIONE TECNICA

<p>IL GEOLOGO Dott. Genl. Marco Leonardi Ordine Geologi Regione Lazio n. 1541</p>	<p>1 PROGETTISTI SPECIALISTICI Ing. Ambrogio Signorelli Ordine Ingegneri Provincia di Roma n. A35111</p>	<p>PROGETTAZIONE ATI: (Mandatario) GPI INGEGNERIA GESTIONE PROGETTI INGEGNERIA srl (Mandatario)</p>
<p>COORDINATORE PER LA SICUREZZA IN FASE DI PROGETTAZIONE Arch. Santo Salvatore Vermiglio Ordine Architetti Provincia di Reggio Calabria n. 1270</p>	<p>Ing. Moreno Panfilì Ordine Ingegneri Provincia di Perugia n. 3142</p>	<p>(Mandatario) cooprogetti engeko S.p.A. di Ing. e Architetti</p>
<p>VISTO: IL RESP. DEL PROCEDIMENTO Ing. Alessandro Micheli</p>	<p>Ing. Giuseppe Resta Ordine Ingegneri Provincia di Roma n. 20629</p>	<p>IL PROGETTISTA RESPONSABILE DELL'INTEGRAZIONE ATTI SELEZIONATI SPECIALISTICHE (DPR207/10 ART. 15 COMMA 2) Dott. Ing. GIORGIO GUIDUCCI Ordine Ingegneri Provincia di Roma n. 14035</p>

OPERE D'ARTE MAGGIORI
Viadotti e Ponti
Viadotto Rampa Uscita Sud Ovest
Pianta fondazioni - tav.2/2

CODICE PROGETTO	NOME FILE	REVISIONE	SCALA
PROGETTO DTPG372	TO0V07STRPP04_B		
LIV. PROC. ANNO D 22	CODICE ELAB. T0V07STRPP04	B	1:200

REV.	DESCRIZIONE	DATA	REDATTO	VERIFICATO	APPROVATO
B	Rev. a seguito istruttoria Prot. U.0834569 e U.0862037	Gennaio '23	Dalenz	Panfilì	Guiducci
A	Emissione	Ottobre '22	Dalenz	Panfilì	Guiducci