


L =	434.370	145.243	155.662	118.666	
Disl.	1.940	6.536	-3.999	-1.290	
p =	0.447	4.500	-2.369	-1.087	
Progr. Livell.ete		434.370	579.613	735.275	853.942

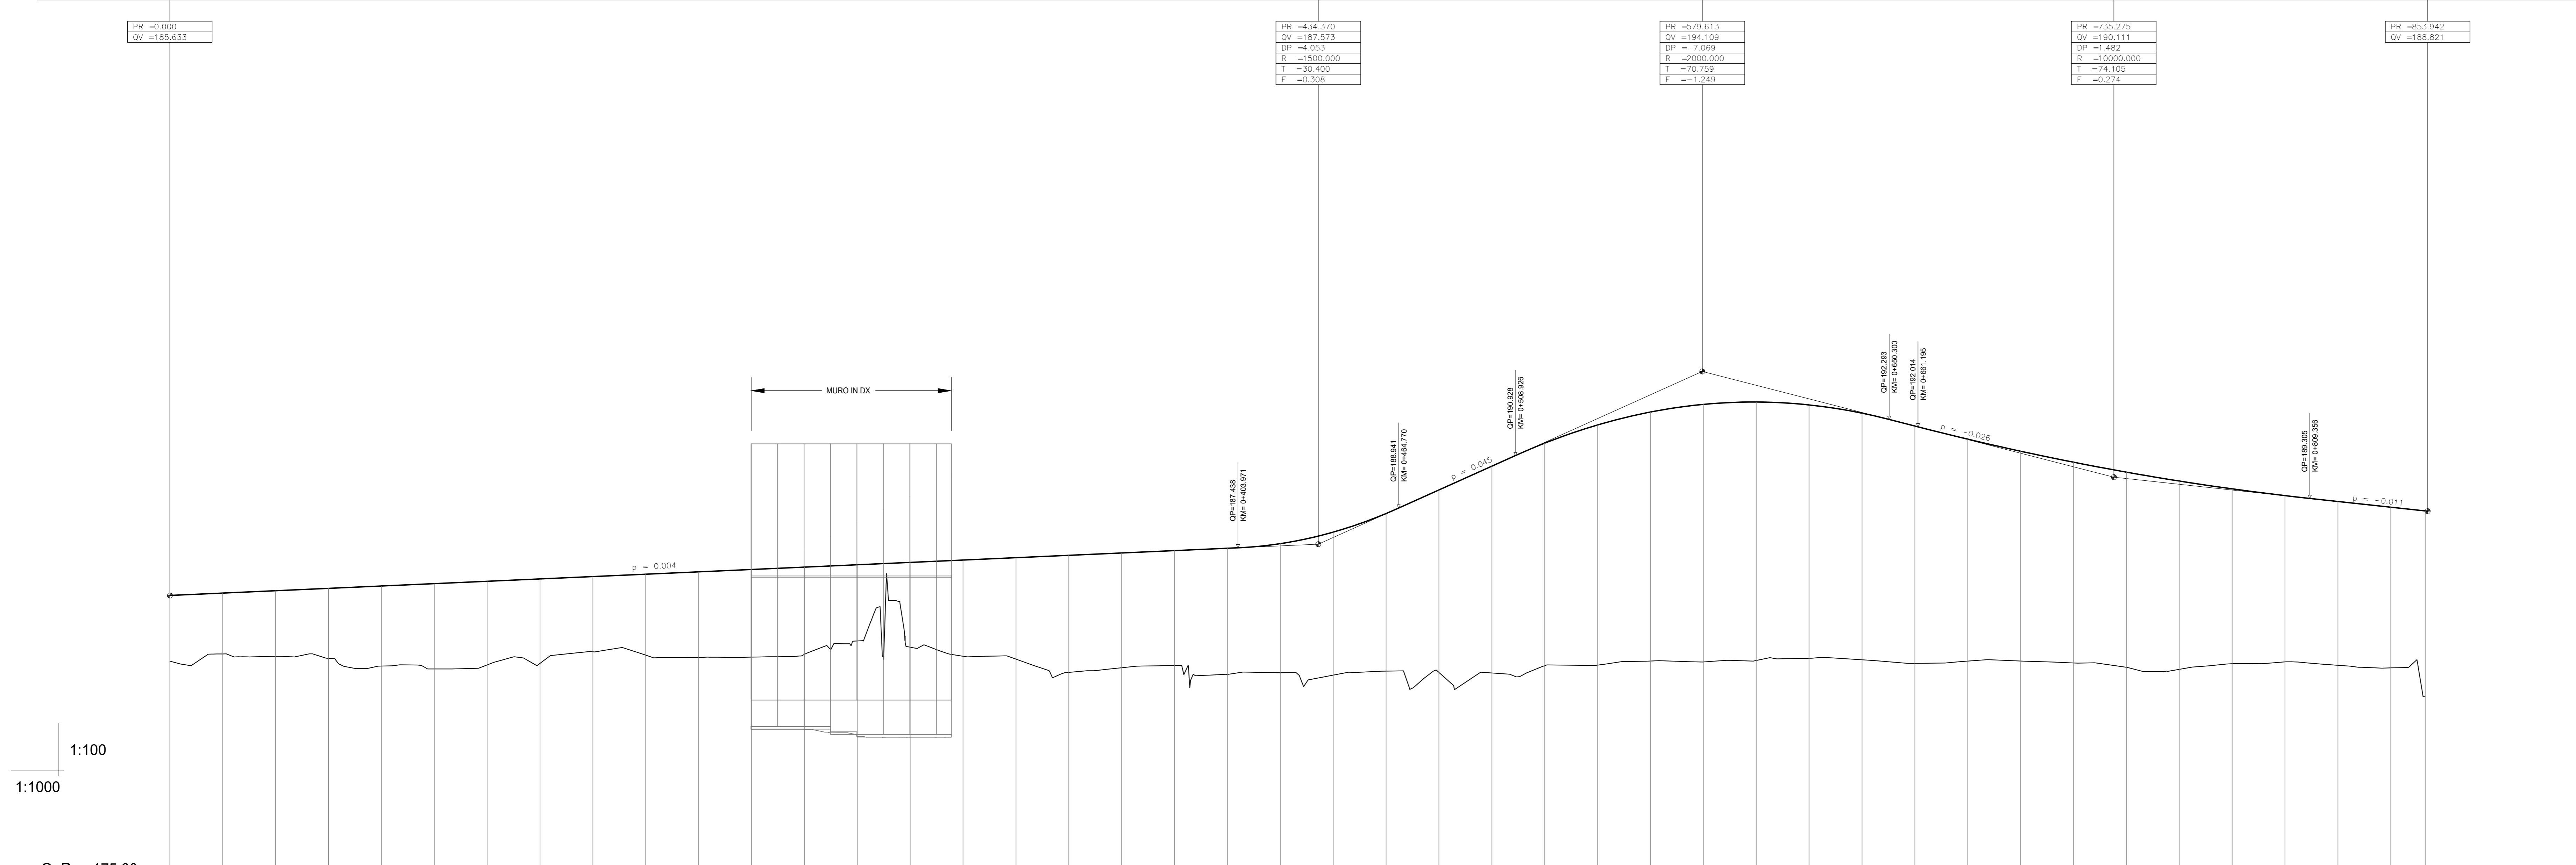

NUMERO SEZIONE	1	2	3	4	5	6	7	8	9	10	11	12	13	14	15	16	17	18	19	20	21	22	23	24	25	26	27	28	29	30	31	32	33	34	35	36	37	38	39	40	41	42	43	44
QUOTE PROGETTO	183.150	183.421	183.531	183.256	182.963	182.853	183.006	183.005	183.504	183.375	183.283	183.300	183.405	183.912	183.677	183.335	183.225	182.722	182.900	182.983	182.650	182.709	182.618	182.771	182.719	182.700	182.997	183.153	183.117	183.171	183.257	183.199	183.064	183.151	183.153	183.080	182.917	182.838	183.051	183.121	182.992	182.893	181.802	
QUOTE TERRENO	183.150	183.421	183.531	183.256	182.963	182.853	183.006	183.005	183.504	183.375	183.283	183.300	183.405	183.912	183.677	183.335	183.225	182.722	182.900	182.983	182.650	182.709	182.618	182.771	182.719	182.700	182.997	183.153	183.117	183.171	183.257	183.199	183.064	183.151	183.153	183.080	182.917	182.838	183.051	183.121	182.992	182.893	181.802	
ETOMETRICHE	0+000,00 0+100,00 0+200,00 0+300,00 0+400,00 0+500,00 0+600,00 0+700,00 0+800,00 0+900,00	
DIST. PARZIALI	20,00	20,00	20,00	20,00	20,00	20,00	20,00	20,00	20,00	20,00	20,00	20,00	20,00	20,00	20,00	20,00	20,00	20,00	20,00	20,00	20,00	20,00	20,00	20,00	20,00	20,00	20,00	20,00	20,00	20,00	20,00	20,00	20,00	20,00	20,00	20,00	20,00	20,00	20,00	20,00	20,00	13,04		
PROGRESSIVE	0,00	20,00	40,00	60,00	80,00	100,00	120,00	140,00	160,00	180,00	200,00	220,00	240,00	260,00	280,00	300,00	320,00	340,00	360,00	380,00	400,00	420,00	440,00	460,00	480,00	500,00	520,00	540,00	560,00	580,00	600,00	620,00	640,00	660,00	680,00	700,00	720,00	740,00	760,00	780,00	800,00	820,00	840,00	853,04
ANDAMENTO PLANIMETRICO	L 122,48 A=140,00 Ls 78,40 R=250,00 Lc 127,37 A=140,00 Ls 78,40 L 277,81 A=310,00 Ls 105,46 R=911,25 Lc 63,12	
ANDAMENTO CIGLI	2,5% 2,5% 2,5% 4,3% 4,3% 2,5% 2,5% 4,3% 4,3% 2,5% 2,5% 2,5% 4,3% 4,3% 2,5% 2,5% 4,3% 4,3% 2,5% 2,5% 2,5% 4,3% 4,3% 2,5% 2,5% 2,5% 4,3% 4,3% 2,5% 2,5% 2,5% 4,3% 4,3% 2,5% 2,5% 2,5% 4,3% 4,3% 2,5% 2,5% 2,5% 4,3% 4,3% 2,5% 2,5% 2,5% 4,3% 4,3%	
VELOCITÀ	60,0	

**Sanas** GRUPPO IS ITALIANE Direzione Tecnica

**E45 - SISTEMAZIONE STRADALE DEL NODO DI PERUGIA**  
Tratto Madonna del Piano - Collestrada

PROGETTO DEFINITIVO PG 372

ANAS - DIREZIONE TECNICA

IL GEOLOGO Ing. Ambrogio Signorelli Ordine Ingegneri Provincia di Roma n. A35111	PROGETTISTI SPECIALISTICI Ing. Ambrogio Signorelli Ordine Ingegneri Provincia di Roma n. A35111	PROGETTAZIONE ATI (Mandante) <b>GPI INGEGNERIA</b> GESTIONE PROGETTI INGEGNERIA srl
COORDINATORE PER LA SICUREZZA IN FASE DI PROGETTAZIONE Ing. Massimo Panfili Ordine Ingegneri Provincia di Perugia n. A2657	Ing. Massimo Panfili Ordine Ingegneri Provincia di Perugia n. A2657	(Mandante) <b>cooprogetti</b> <b>engeko</b>
Arch. Santo Salvatore Vermiglio Ordine Architetti Provincia di Reggio Calabria n. 1270	Ing. Giovanni C. Alfredo Ordine Ingegneri Provincia di Reggio Calabria n. 1270	(Mandante) <b>GIUSEPPE GUIDUCCI</b> INGEGNERIA
VISTO: IL RESP. DEL PROCEDIMENTO Ing. Alessandra Micheli	Ing. Alessandra Micheli	PROGETTISTA RESPONSABILE DELL'INTEGRAZIONE DELLE PRESTAZIONI SPECIALISTICHE. (DPR207/10 ART 15 COMMA 1) <b>GIUSEPPE GUIDUCCI</b> INGEGNERIA
VISTO: IL RESP. DEL PROGETTO Arch. Pianif. Marco Calazza	Arch. Pianif. Marco Calazza	Dot. Ing. GIORGIO GUIDUCCI Ordine Ingegneri Provincia di Roma n. 14035

PROGETTO DELL'INFRASTRUTTURA INTERSEZIONI E SVINCOLI  
Svincolo Madonna del Piano - Configurazione di Progetto  
Profilo longitudinale - Tav. 2 di 3

CODICE PROGETTO	LIV. PROC.	ANNO	NOME FILE	REVISIONE	SCALA
DTPG372	D	22	V01PS01TRAFPO2_B	B	1:1000/100
C					
B	Rev. a seguito istruttorie Prot. U.0834569 e U.0862037	gen. '23	Maggiore	Resta	Guiducci
A	Emissione	ott. '22	Maggiore	Resta	Guiducci
REV.	DESCRIZIONE	DATA	REDATTO	VERIFICATO	APPROVATO