SEZIONI E45

PROGRESSIVA 0+430.000

AREA		
Scavo:	0.39	mq
Rilevato:	17.18	mq
Inerbimento:	5.74	mq
Scotico:	1.91	mq
Prep. p. posa:	9.56	ml
Comp. scavo:	1.56	ml
Gradonatura:	8.22	ml

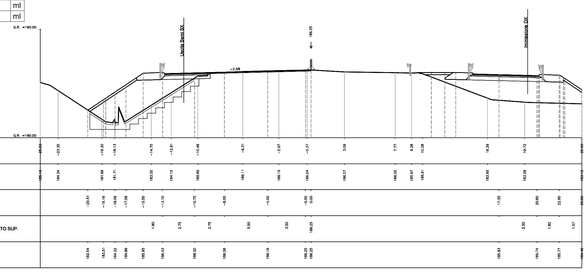

| | | |