SEZIONI IMMISSIONE DX

PROGRESSIVA 0+160.000

AREA		
Scavo:	0.00	mq
Rilevato:	33.87	mq
Inerbimento:	4.11	mq
Scotico:	3.59	mq
Prep. p. posa:	17.40	ml
Comp. scavo:	0.00	ml
Gradonatura:	0.00	ml

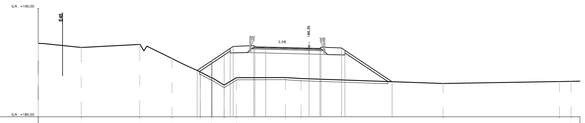

| | | |