SEZIONI IMMISSIONE DX

PROGRESSIVA 0+320.000

AREA		
Scavo:	0.00	mq
Rilevato:	54.40	mq
Inerbimento:	5.04	mq
Scotico:	4.24	mq
Prep. p. posa:	21.17	ml
Comp. scavo:	0.00	ml
Gradonatura:	0.00	ml

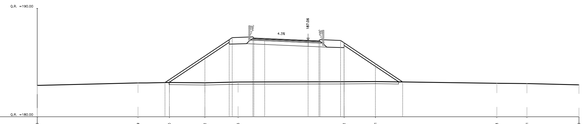

| | | |