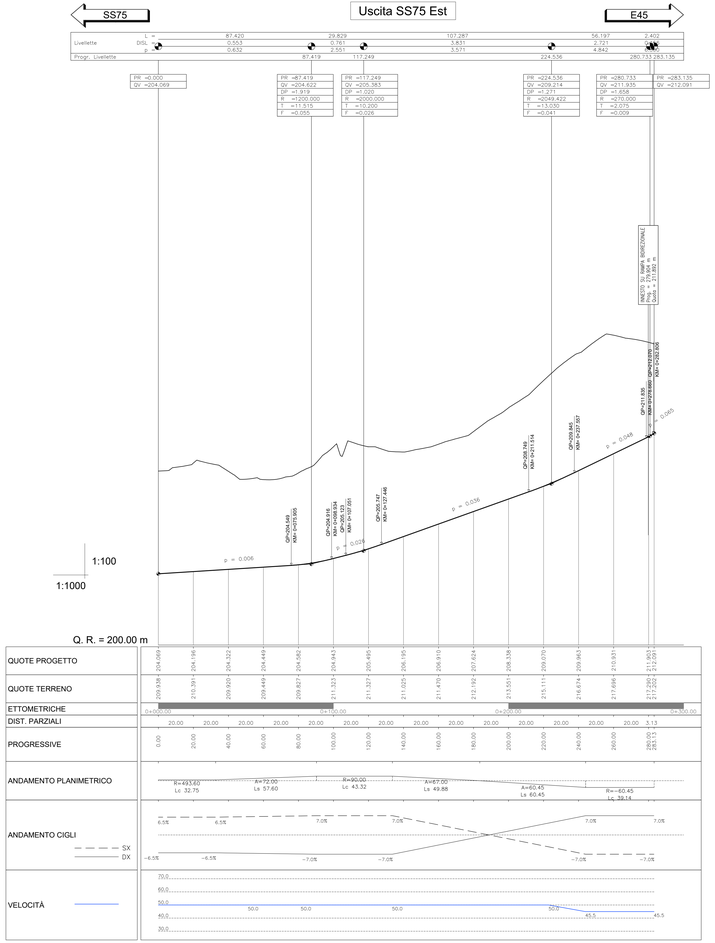

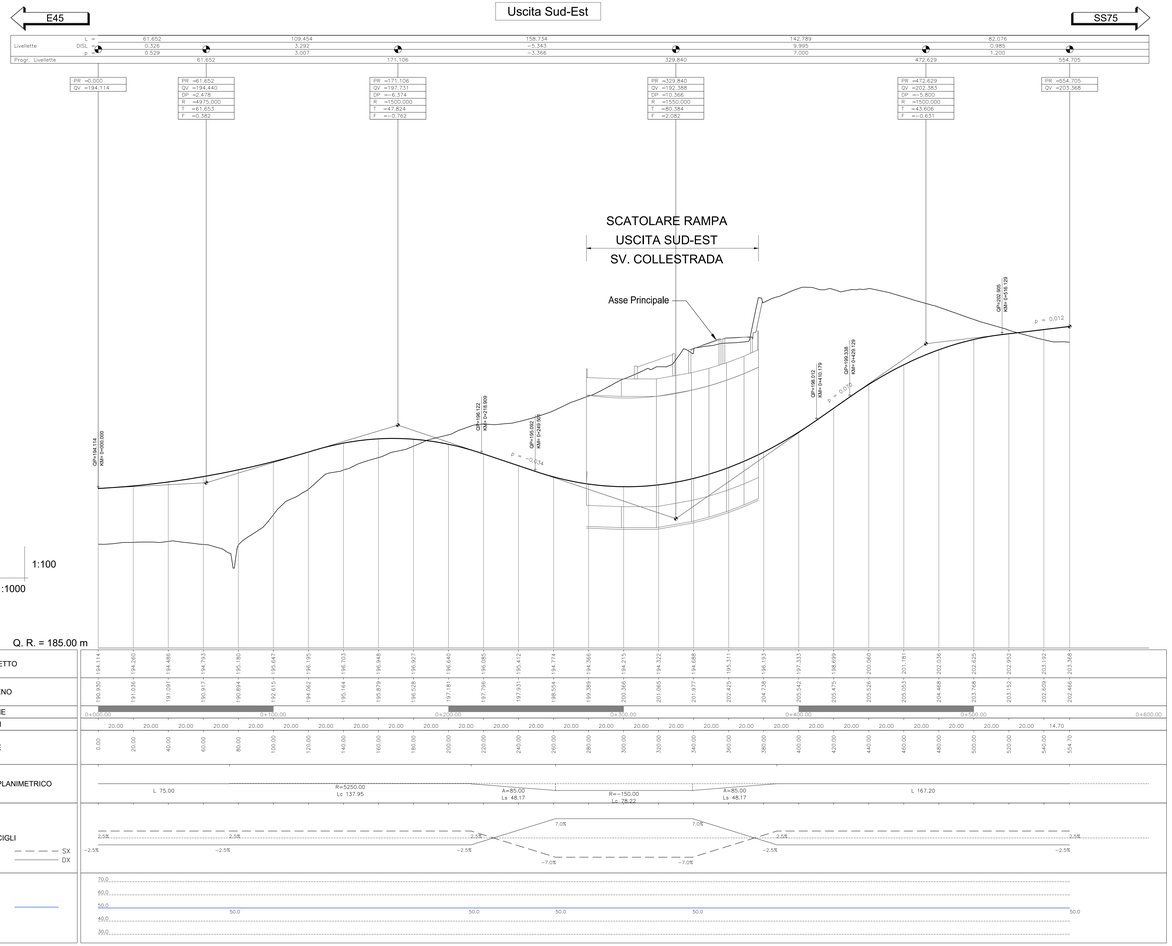

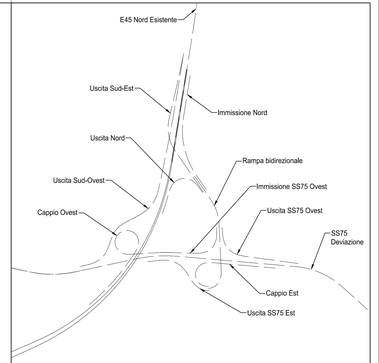

anas
GRUPPO FS ITALIANE

Direzione Tecnica

E45 - SISTEMAZIONE STRADALE DEL NODO DI PERUGIA
Tratto Madonna del Piano - Collestrada

PROGETTO DEFINITIVO | **PG 372**

ANAS - DIREZIONE TECNICA

IL GEOLOGO *Dott. Geol. Marco Leonardi* Ordine Geologi Regione Lazio n. 1541	I PROGETTISTI SPECIALISTICI *Ing. Ambrogio Signorelli* Ordine Ingegneri Provincia di Roma n. A31111 *Ing. Moreno Panfili* Ordine Ingegneri Provincia di Perugia n. A2657	PROGETTAZIONE ATI: (Mandataria) **GPI INGEGNERIA** *GESTIONE PROGETTI INGEGNERIA srl* (Mandante) cooprogetti (Mandante) engeko
COORDINATORE PER LA SICUREZZA IN FASE DI PROGETTAZIONE *Arch. Santo Salvatore Vermiglio* Ordine Architetti Provincia di Reggio Calabria n. 1270	*Ing. Giovanni C. Alfredo Dolcetti Colloredo* Ordine Ingegneri Provincia di Roma n. A20845	(Mandante) ANM
VISTO: IL RESP. DEL PROCEDIMENTO *Ing. Alessandro Micheli*	*Ing. Giorgio Giuliani* Ordine Ingegneri Provincia di Roma n. A26845	PROGETTISTA RESPONSABILE DELL'INTEGRAZIONE DELLE PRESTAZIONI SPECIALISTICHE. (DPR207/10 ART 15 COMMA 5) *Dott. Ing. GIORGIO GIUDUCCI* Ordine Ingegneri Provincia di Roma n. 14036
VISTO: IL RESP. DEL PROGETTO *Arch. Pianif. Marco Colazza*		

PROGETTO DELL'INFRASTRUTTURA
INTERSEZIONI E SVINCOLI
Svincolo Collestrada
Profilo longitudinale – Tav. 1 di 6

CODICE PROGETTO	NOME FILE	REVISIONE	SCALA
PROGETTO: DTPG372 · LIV. PROG.: D · ANNO: 22	CODICE ELAB.: V02PS03TRAFP01	A	1:1000/100

REV.	DESCRIZIONE	DATA	REDATTO	VERIFICATO	APPROVATO
D					
C					
B					
A	Emissione	ott. '22	Maggiore	Resto	Guiducci

ORDINE DEGLI INGEGNERI DELLA PROVINCIA DI ROMA
Dott. Ing. GIORGIO GIUDUCCI
Iscritto all'albo degli Ingegneri al n. 14036