SEZIONI USCITA SS75 EST

AREA		
Scavo:	120.46	mq
Rilevato:	0.00	mq
Inerbimento:	3.78	mq
Scotico:	0.00	mq
Prep. p. posa:	0.00	ml
Comp. scavo:	9.50	ml
Gradonatura:	0.00	ml

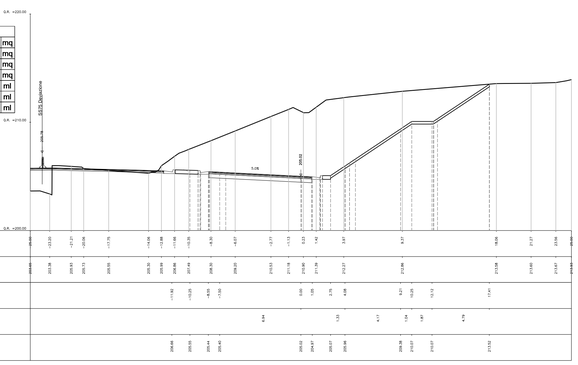

| | | |