E45 NORD ESISTENTE

AREA	
Scavo:	0.64
Rilevato:	24.95
Inerbimento:	4.68
Scotico:	4.34
Prep. p. posa:	21.72
Comp. scavo:	2.13
Gradonatura:	0.00

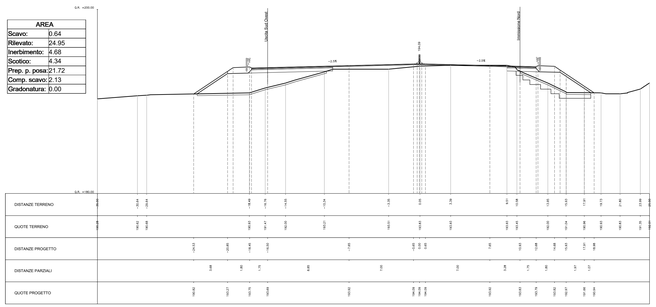

AREA	
Scavo:	2.65
Rilevato:	1.15
Inerbimento:	1.86
Scotico:	0.73
Prep. p. posa:	0.64
Comp. scavo:	8.48
Gradonatura:	0.00

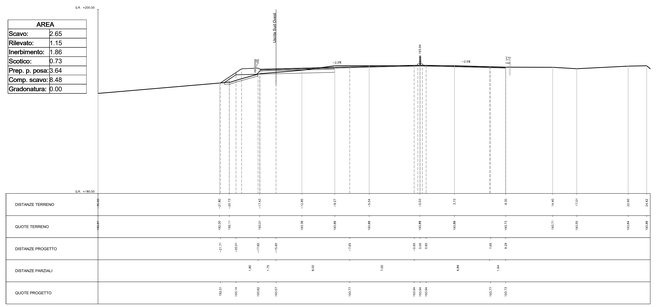

AREA	
Scavo:	0.00
Rilevato:	0.00
Inerbimento:	0.00
Scotico:	0.00
Prep. p. posa:	0.00
Comp. scavo:	0.00
Gradonatura:	0.00

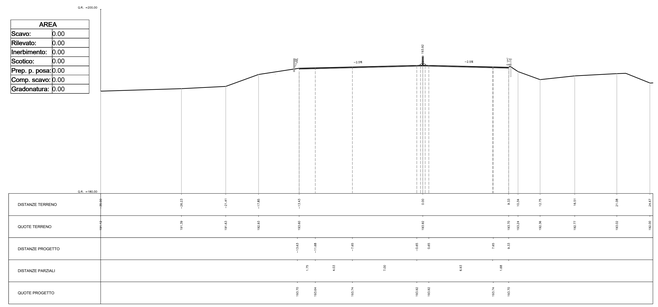

AREA	
Scavo:	0.91
Rilevato:	17.75
Inerbimento:	4.35
Scotico:	3.57
Prep. p. posa:	17.84
Comp. scavo:	3.71
Gradonatura:	0.00

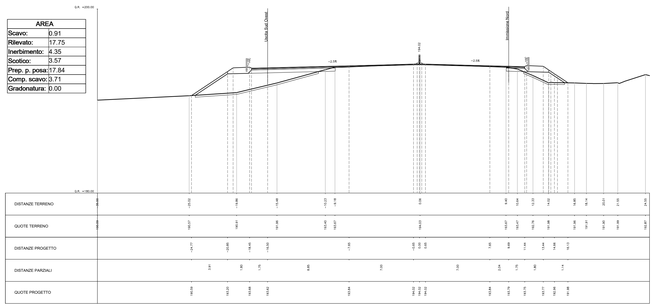

AREA	
Scavo:	3.36
Rilevato:	0.00
Inerbimento:	1.59
Scotico:	0.00
Prep. p. posa:	0.00
Comp. scavo:	7.01
Gradonatura:	0.00

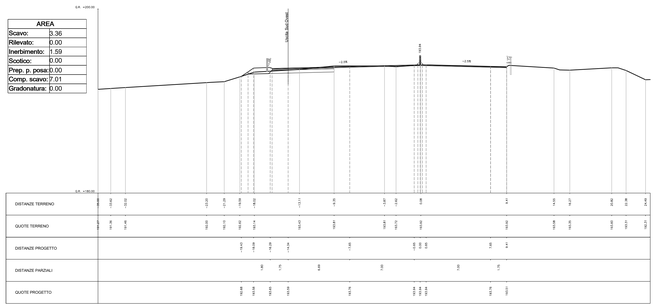

AREA	
Scavo:	1.33
Rilevato:	13.34
Inerbimento:	4.09
Scotico:	2.97
Prep. p. posa:	14.85
Comp. scavo:	4.48
Gradonatura:	0.00

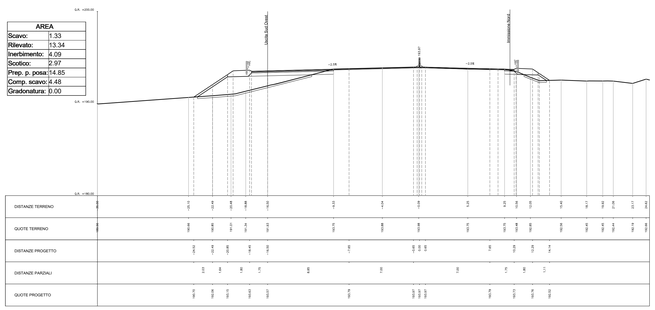

AREA	
Scavo:	2.31
Rilevato:	0.00
Inerbimento:	1.50
Scotico:	0.00
Prep. p. posa:	0.00
Comp. scavo:	3.88
Gradonatura:	0.00

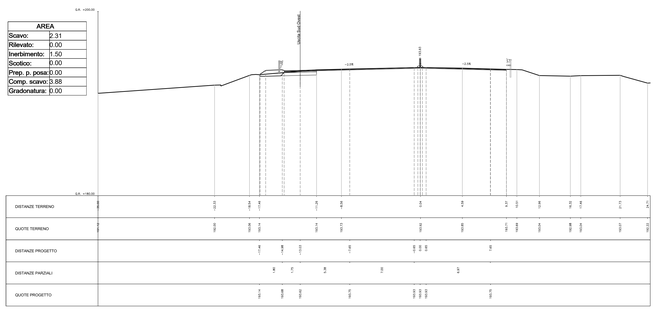

AREA	
Scavo:	1.76
Rilevato:	8.58
Inerbimento:	2.10
Scotico:	1.71
Prep. p. posa:	8.56
Comp. scavo:	5.13
Gradonatura:	0.00

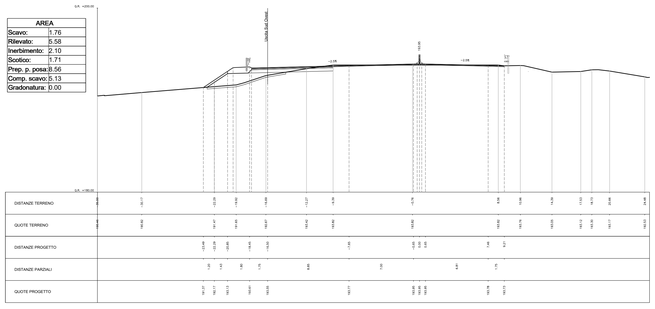

AREA	
Scavo:	0.00
Rilevato:	0.00
Inerbimento:	0.00
Scotico:	0.00
Prep. p. posa:	0.00
Comp. scavo:	0.00
Gradonatura:	0.00

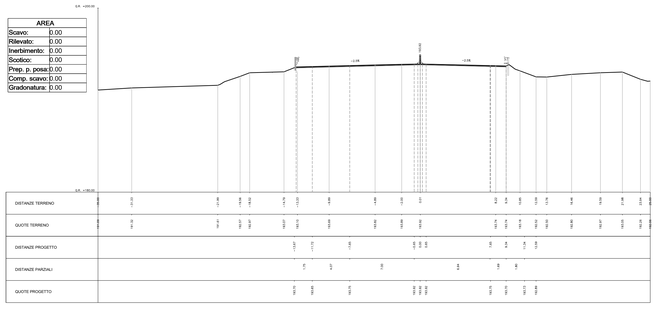

anas
GRUPPO FS ITALIANE

Direzione Tecnica

E45 - SISTEMAZIONE STRADALE DEL NODO DI PERUGIA
Tratto Madonna del Piano - Collestrada

PROGETTO DEFINITIVO | PG 372

ANAS - DIREZIONE TECNICA

IL GEOLOGO	I PROGETTISTI SPECIALISTICI	PROGETTAZIONE ATI:
Dott. Geol. Marco Leonardi Ordine Geologi Regione Lazio n. 1541	*Ing. Ambrogio Signorelli* Ordine Ingegneri Provincia di Roma n. A35111	(Mandataria) GPI INGEGNERIA *GESTIONE PROGETTI INGEGNERIA srl*
COORDINATORE PER LA SICUREZZA IN FASE DI PROGETTAZIONE	*Ing. Moreno Panfili* Ordine Ingegneri Provincia di Perugia n. A2657	(Mandante) cooprogetti (Mandante) engeko
Arch. Santo Salvatore Vermiglio Ordine Architetti Provincia di Reggio Calabria n. 1270	*Ing. Giovanni C. Alfredo Dalessi Cuffaro* Ordine Ingegneri Provincia di Roma n. A20000	(Mandante)
VISTO: IL RESP. DEL PROCEDIMENTO *Ing. Alessandro Micheli*	*Ing. Giorgio Guiducci* Ordine Ingegneri Provincia di Roma n. A14035	PROGETTISTA RESPONSABILE DELL'INTEGRAZIONE DELLE PRESTAZIONI SPECIALISTICHE (DPR207/10 ART 15 COMMA 5) *Dott. Ing. GIORGIO GIUDUCCI* Ordine Ingegneri Provincia di Roma n. 14035
VISTO: IL RESP. DEL PROGETTO *Arch. Pianif. Marco Colazza*		

PROGETTO DELL'INFRASTRUTTURA
INTERSEZIONI E SVINCOLI
Svincolo Collestrada
Sezioni Trasversali – Tav. 18 di 18

CODICE PROGETTO				NOME FILE		REVISIONE	SCALA
PROGETTO	LIV. PROG.	ANNO					
D T P G 3 7 2	D	2 2	CODICE ELAB.	V 0 2 P S 0 3 T R A S Z 1 8		A	1:200

REV.	DESCRIZIONE	DATA	REDATTO	VERIFICATO	APPROVATO
D					
C					
B					
A	Emissione	ott. '22	Maggiore	Resta	Guiducci