


LEGENDA:

- Tracker
- Pista in terra battuta
- Recinzione
- Cavidotto MT
- Cavidotto AT
- SSE utente
- Ampliamento SE Terna
- SE Terna
- Skid e piazzola
- Interferenza cavidotto

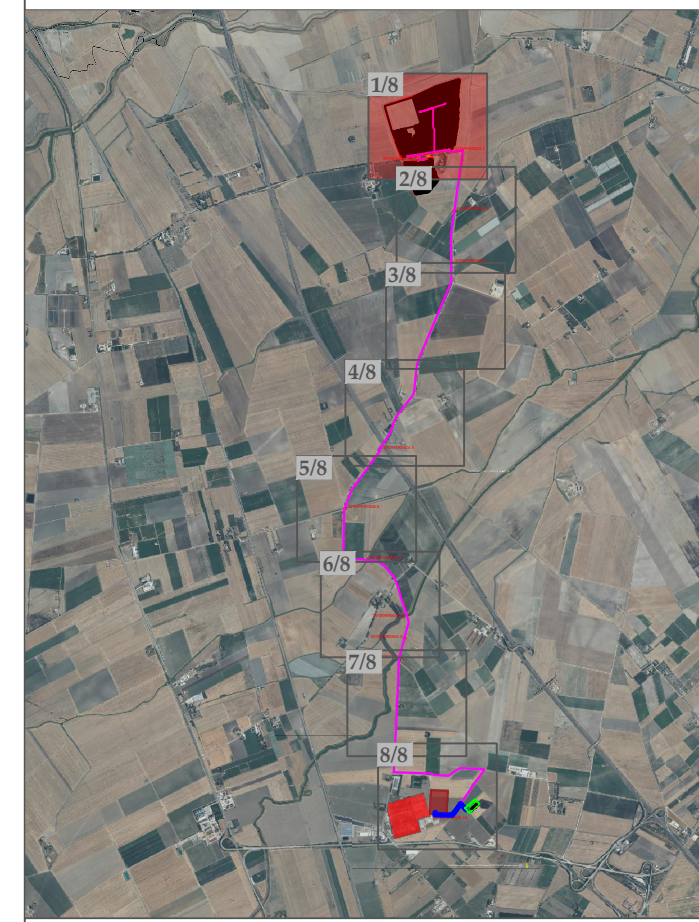

\*per la risoluzione delle interferenze su cavidotto MT fare riferimento all'elaborato: "G1F8PR6\_ElaboratoGrafico\_1\_05 - Particolari risoluzione interferenze cavidotto".



Progetto di realizzazione di un impianto agrovoltaiico e opere connesse nel Comune di Foggia, denominato Duanera

Elaborato: DNRPD0T05-00 Attraversamento interferenze cavidotto		Numero foglio 1/8		
IDENTIFICAZIONE ELABORATO				
Livello progettazione	Codice elaborato	Data	Scala	REV.
Definitivo	G1F8PR6_ElaboratoGrafico_0_05	11/07/2022	1:4000	0
Società: Artemis S.r.l.				
		Partnered by:		




LEGENDA:

- Tracker
- Pista in terra battuta
- Recinzione
- Cavidotto MT
- Cavidotto AT
- SSE utente
- Ampliamento SE Terna
- SE Terna
- Skid e piazzola
- Interferenza cavidotto



\*per la risoluzione delle interferenze su cavidotto MT fare riferimento all'elaborato: "G1F8PR6\_ElaboratoGrafico\_1\_05 - Particolari risoluzione interferenze cavidotto".

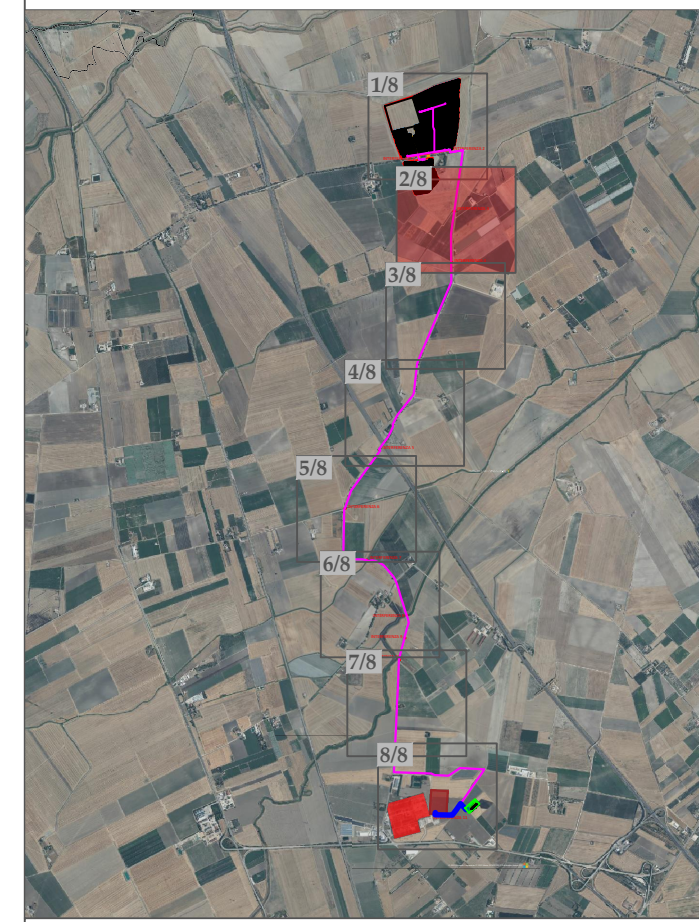

Progetto di realizzazione di un impianto agrovoltaco e opere connesse nel Comune di Foggia, denominato Duanera



Elaborato: DNRPD0T05-00 Attraversamento interferenze cavidotto		Numero foglio 2/8		
IDENTIFICAZIONE ELABORATO				
Livello progettazione	Codice elaborato	Data	Scala	REV.
Definitivo	G1F8PR6_ElaboratoGrafico_0_05	11/07/2022	1:4000	0
Società: Artemis S.r.l.				
		Partnered by:		




**LEGENDA:**

- Tracker
- Pista in terra battuta
- Recinzione
- Cavidotto MT
- Cavidotto AT
- SSE utente
- Ampliamento SE Terna
- SE Terna
- Skid e piazzola
- Interferenza cavidotto



\*per la risoluzione delle interferenze su cavidotto MT fare riferimento all'elaborato: "G1F8PR6\_ElaboratoGrafico\_1\_05 - Particolari risoluzione interferenze cavidotto".

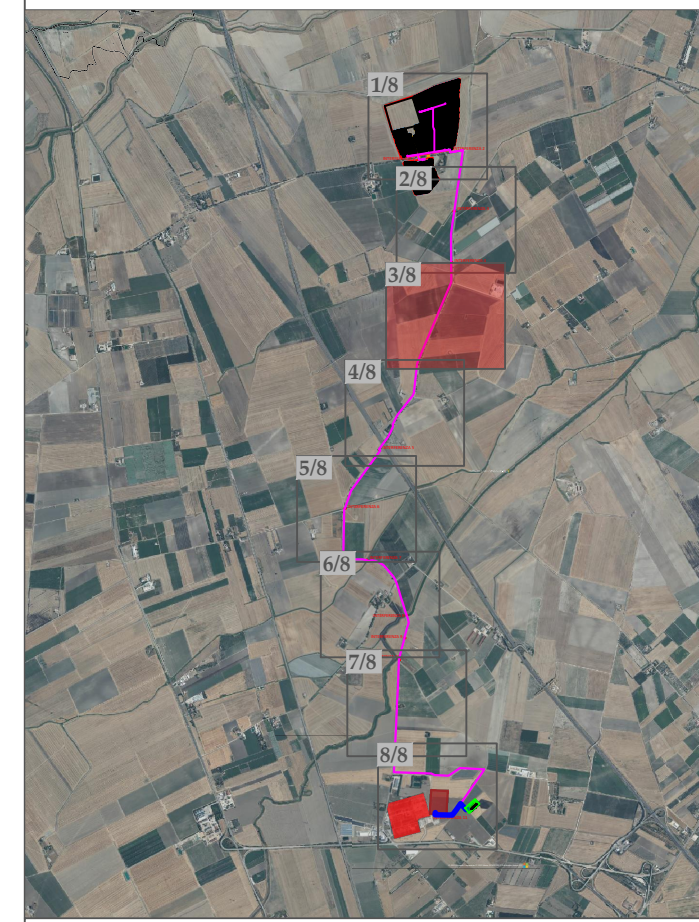

Progetto di realizzazione di un impianto agrovoltatico e opere connesse nel Comune di Foggia, denominato Duanera

Elaborato: DNRPD0T05-00      Numero foglio: 3/8  
 Attraversamento interferenze cavidotto

IDENTIFICAZIONE ELABORATO				
Livello progettazione	Codice elaborato	Data	Scala	REV.
Definitivo	G1F8PR6_ElaboratoGrafico_0_05	11/07/2022	1:4000	0




**LEGENDA:**

- Tracker
- Pista in terra battuta
- Recinzione
- Cavidotto MT
- Cavidotto AT
- SSE utente
- Ampliamento SE Terna
- SE Terna
- Skid e piazzola
- Interferenza cavidotto



\*per la risoluzione delle interferenze su cavidotto MT fare riferimento all'elaborato: "G1F8PR6\_ElaboratoGrafico\_1\_05 - Particolari risoluzione interferenze cavidotto".

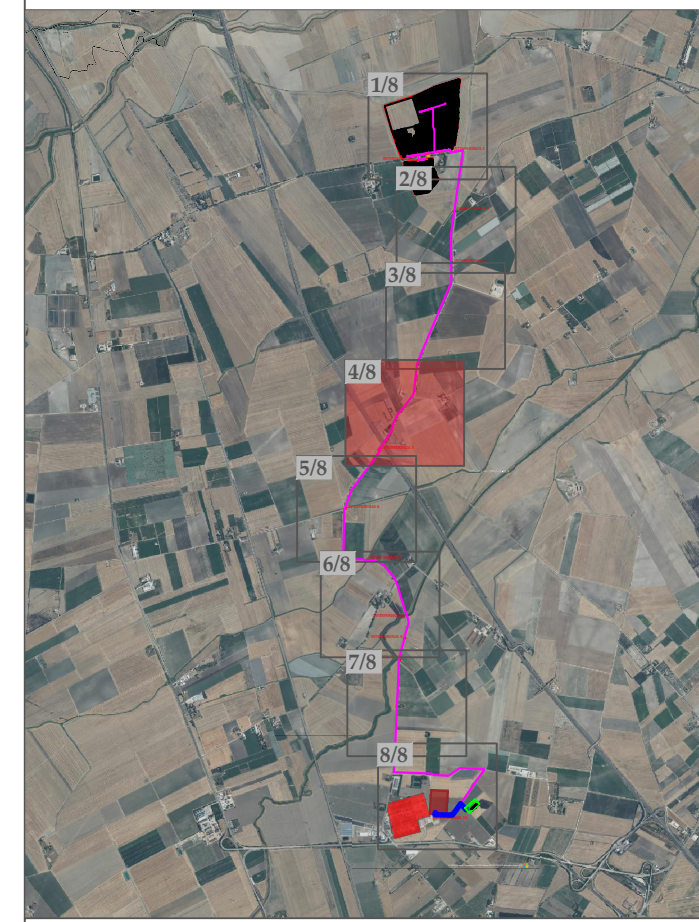

**INTERFERENZA 5**

Progetto di realizzazione di un impianto agrovoltaiico e opere connesse nel Comune di Foggia, denominato Duanera

Elaborato: DNRPD0T05-00 Attraversamento interferenze cavidotto	Numero foglio 4/8
---	----------------------

IDENTIFICAZIONE ELABORATO				
Livello progettazione	Codice elaborato	Data	Scala	REV.
Definitivo	G1F8PR6_ElaboratoGrafico_0_05	11/07/2022	1:4000	0




**LEGENDA:**

- Tracker
- Pista in terra battuta
- Recinzione
- Cavidotto MT
- Cavidotto AT
- SSE utente
- Ampliamento SE Terna
- SE Terna
- Skid e piazzola
- Interferenza cavidotto



\*per la risoluzione delle interferenze su cavidotto MT fare riferimento all'elaborato: "G1F8PR6\_ElaboratoGrafico\_1\_05 - Particolari risoluzione interferenze cavidotto".

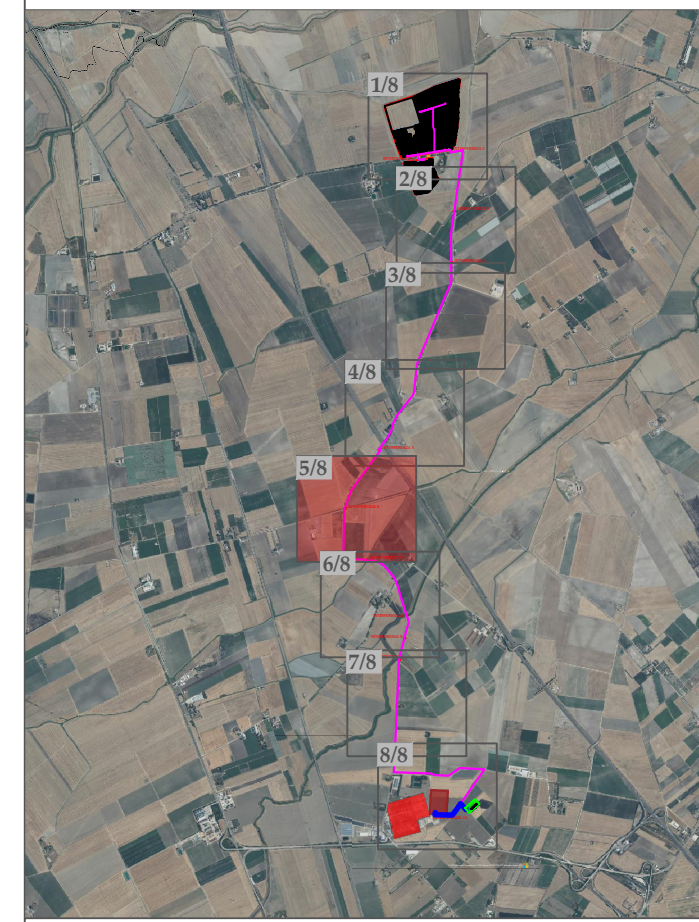

Progetto di realizzazione di un impianto agrovoltatico e opere connesse nel Comune di Foggia, denominato Duanera

Elaborato: DNRPD0T05-00      Numero foglio: 5/8  
 Attraversamento interferenze cavidotto

IDENTIFICAZIONE ELABORATO				
Livello progettazione	Codice elaborato	Data	Scala	REV.
Definitivo	G1F8PR6_ElaboratoGrafico_0_05	11/07/2022	1:4000	0




LEGENDA:

- Tracker
- Pista in terra battuta
- Recinzione
- Cavidotto MT
- Cavidotto AT
- SSE utente
- Ampliamento SE Terna
- SE Terna
- Skid e piazzola
- Interferenza cavidotto



\*per la risoluzione delle interferenze su cavidotto MT fare riferimento all'elaborato: "G1F8PR6\_ElaboratoGrafico\_1\_05 - Particolari risoluzione interferenze cavidotto".

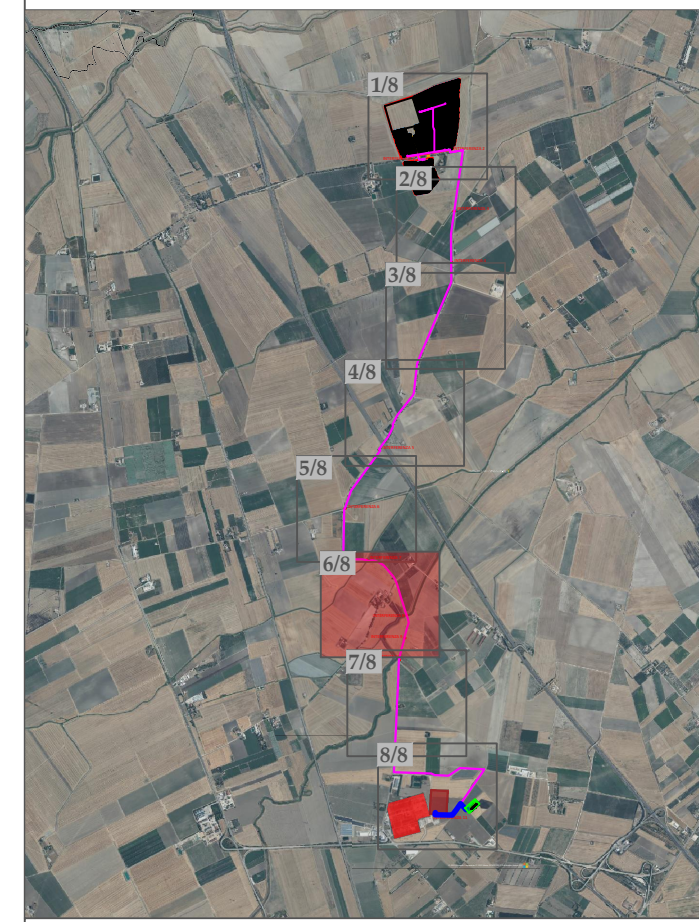

Progetto di realizzazione di un impianto agrovoltaiico e opere connesse nel Comune di Foggia, denominato Duanera

Elaborato: DNRPD0T05-00      Numero foglio: 6/8  
 Attraversamento interferenze cavidotto

IDENTIFICAZIONE ELABORATO				
Livello progettazione	Codice elaborato	Data	Scala	REV.
Definitivo	G1F8PR6_ElaboratoGrafico_0_05	11/07/2022	1:4000	0

Società: Artemis S.r.l. Partnered by:




INTERFERENZA 10

LEGENDA:

- Tracker
- Pista in terra battuta
- Recinzione
- Cavidotto MT
- Cavidotto AT
- SSE utente
- Ampliamento SE Terna
- SE Terna
- Skid e piazzola
- Interferenza cavidotto



\*per la risoluzione delle interferenze su cavidotto MT fare riferimento all'elaborato: "G1F8PR6\_ElaboratoGrafico\_1\_05 - Particolari risoluzione interferenze cavidotto".

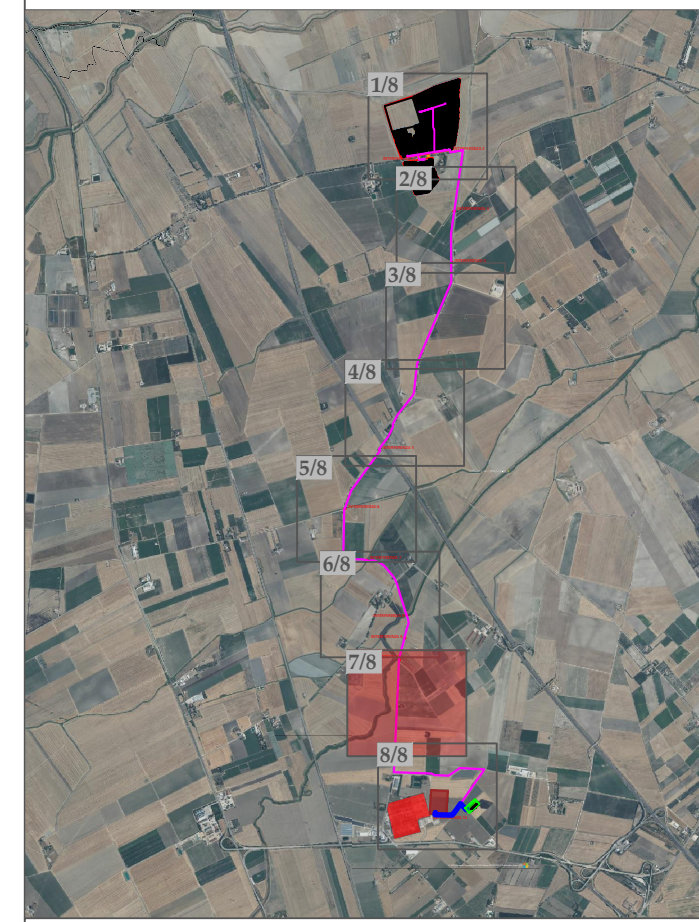


Progetto di realizzazione di un impianto agrovoltaiico e opere connesse nel Comune di Foggia, denominato Duanera



Elaborato: DNRPD0T05-00      Numero foglio: 7/8  
 Attraversamento interferenze cavidotto

IDENTIFICAZIONE ELABORATO				
Livello progettazione	Codice elaborato	Data	Scala	REV.
Definitivo	G1F8PR6_ElaboratoGrafico_0_05	11/07/2022	1:4000	0

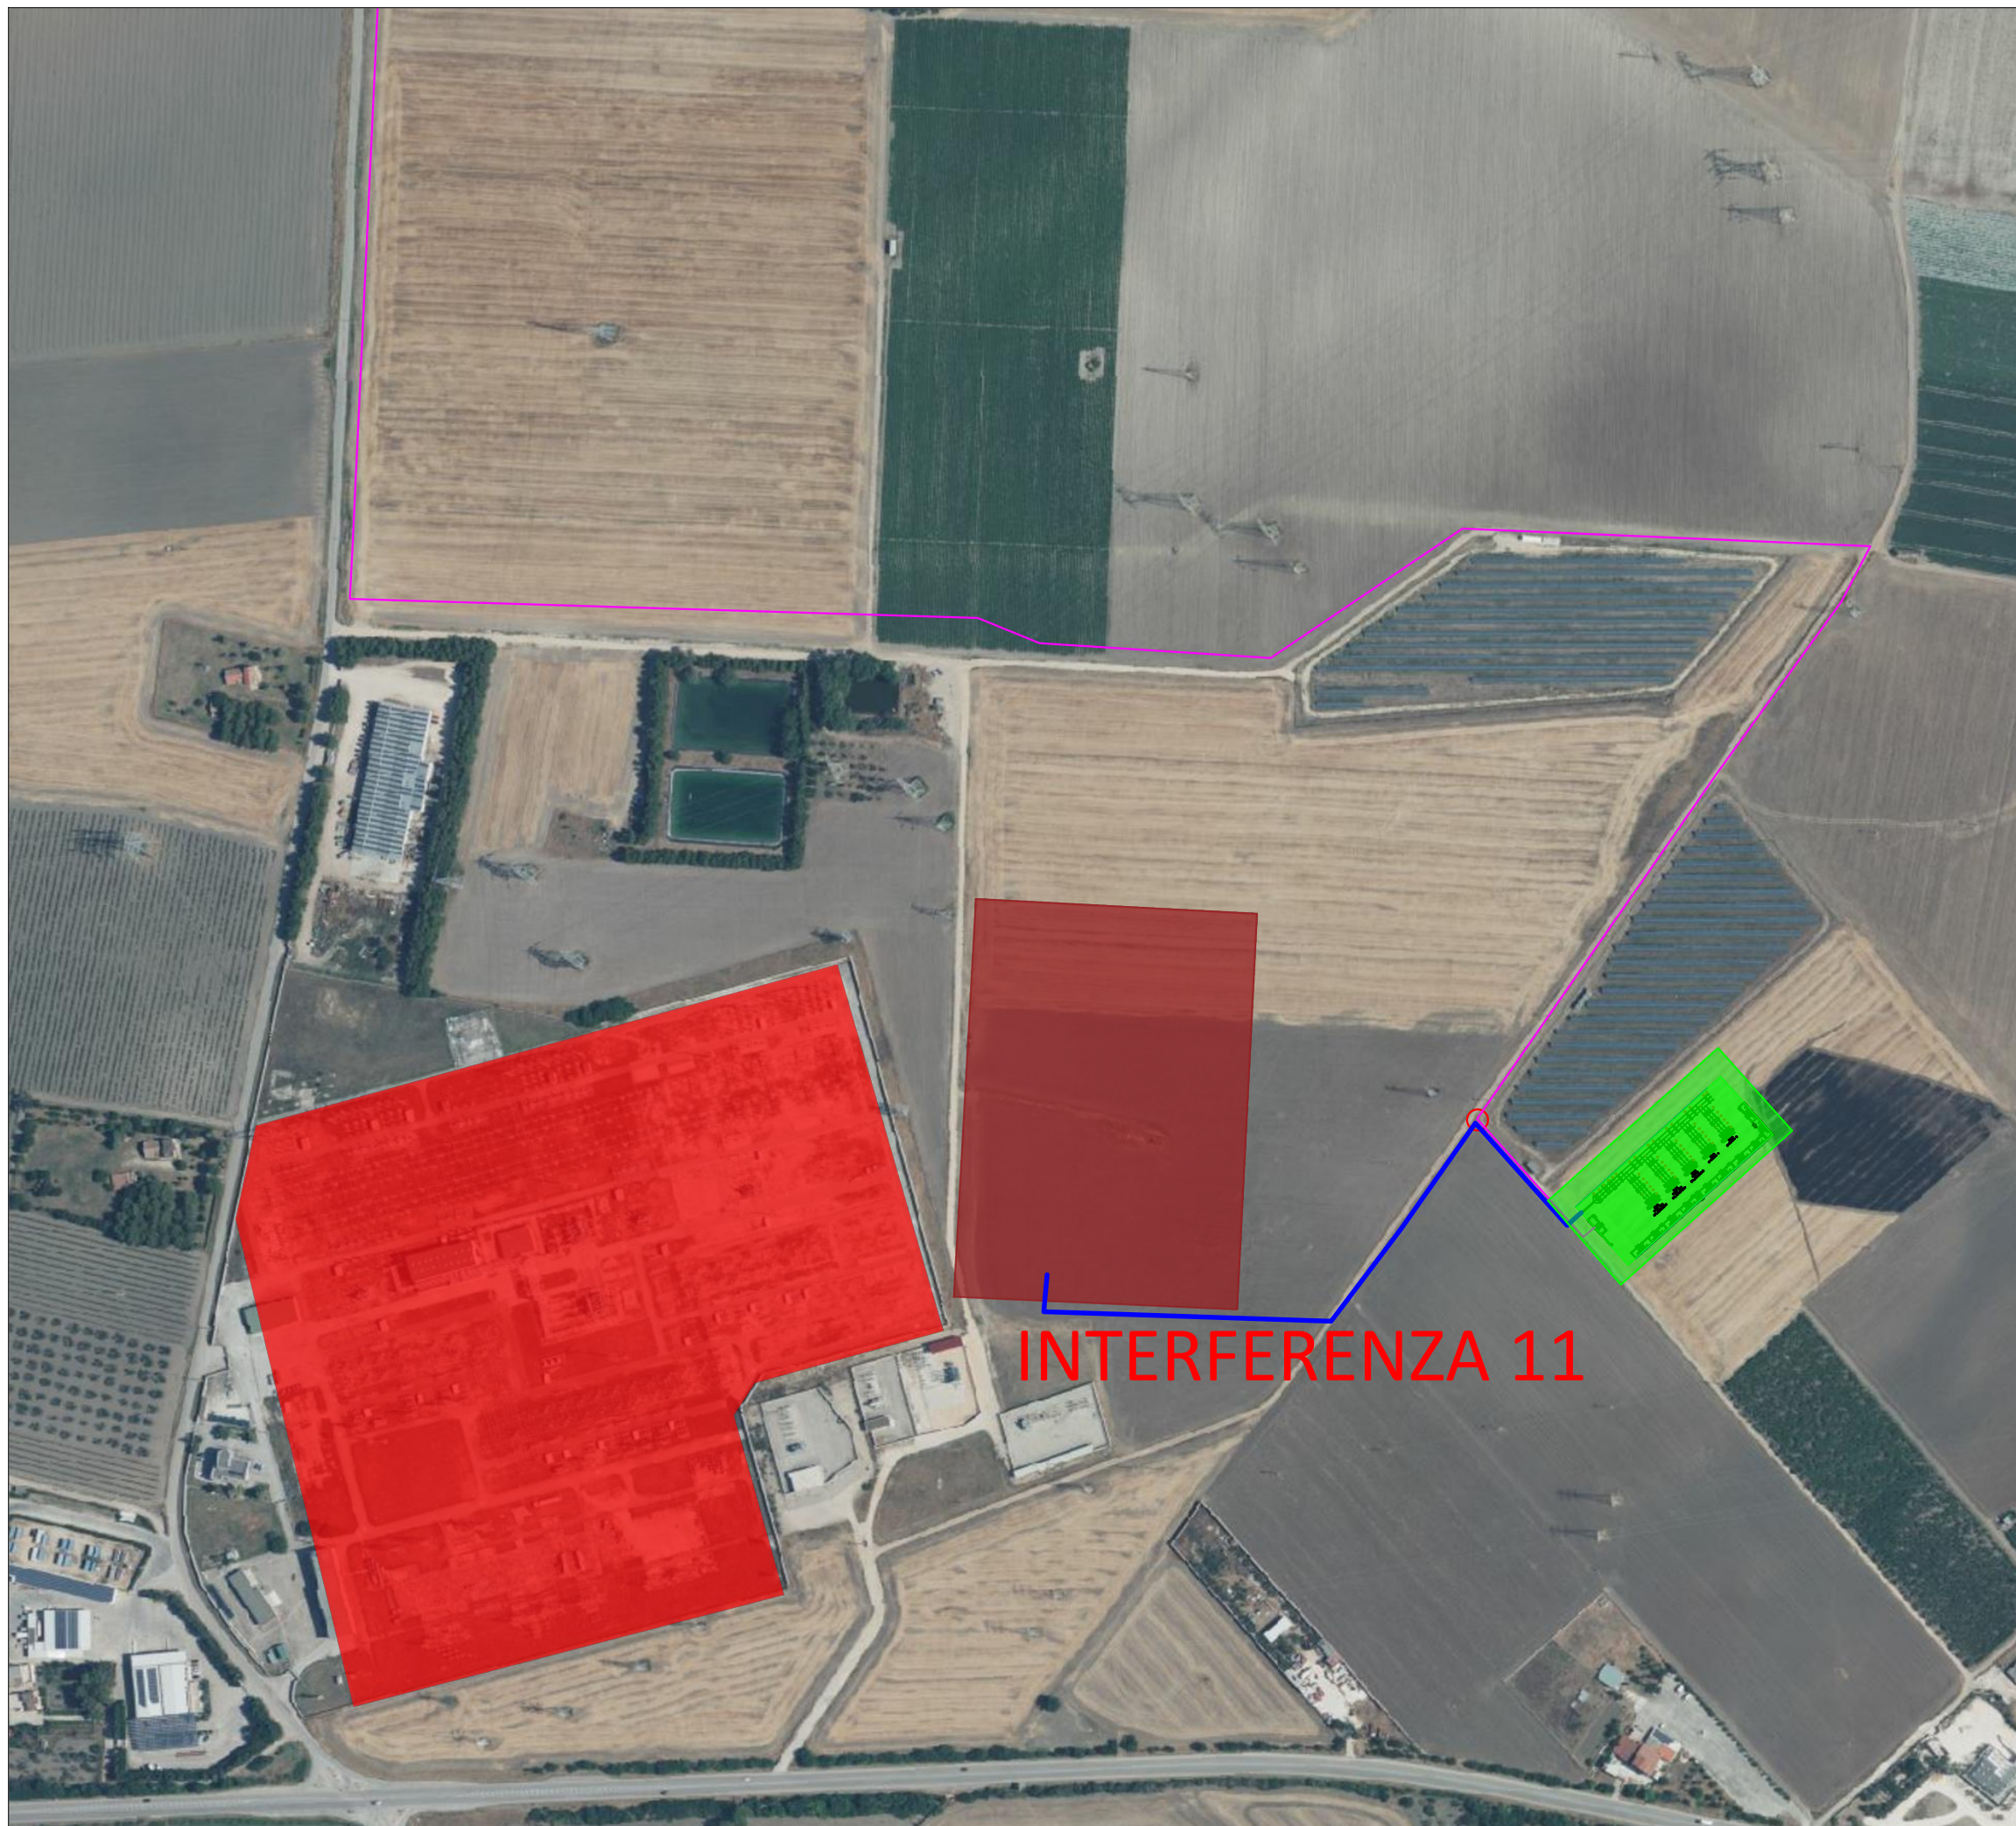


LEGENDA:

- Tracker
- Pista in terra battuta
- Recinzione
- Cavidotto MT
- Cavidotto AT
- SSE utente
- Ampliamento SE Terna
- SE Terna
- Skid e piazzola
- Interferenza cavidotto



\*per la risoluzione delle interferenze su cavidotto MT fare riferimento all'elaborato: "G1F8PR6\_ElaboratoGrafico\_1\_05 - Particolari risoluzione interferenze cavidotto".

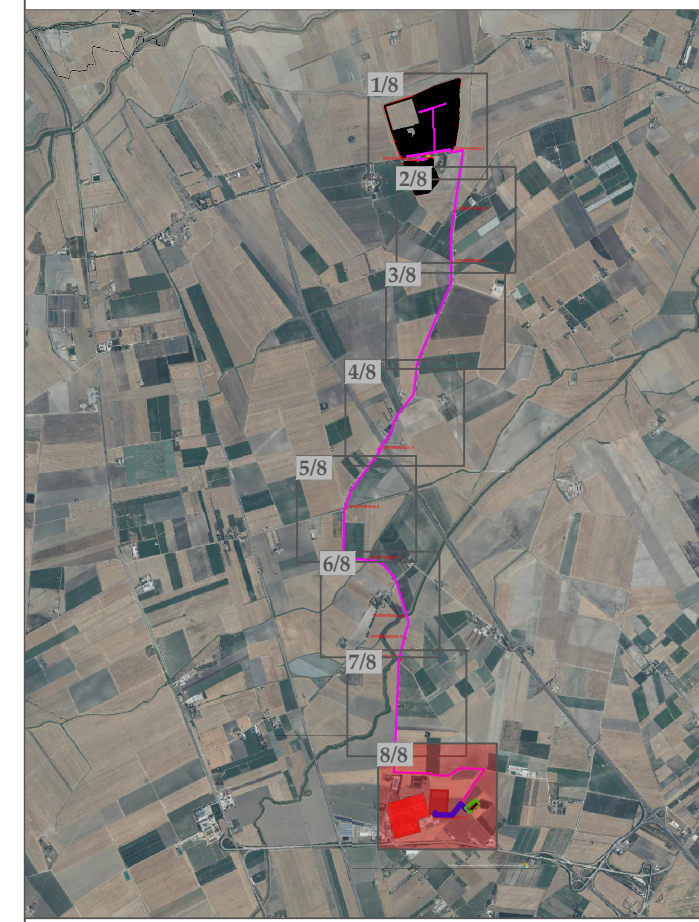

Progetto di realizzazione di un impianto agrovoltaiico e opere connesse nel Comune di Foggia, denominato Duanera

Elaborato: DNRPD0T05-00 Attraversamento interferenze cavidotto		Numero foglio 8/8		
IDENTIFICAZIONE ELABORATO				
Livello progettazione	Codice elaborato	Data	Scala	REV.
Definitivo	G1F8PR6_ElaboratoGrafico_0_05	11/07/2022	1:4000	0
Società: Artemis S.r.l.				
		Partnered by:		