




Particolare cavidotto MT su terreno

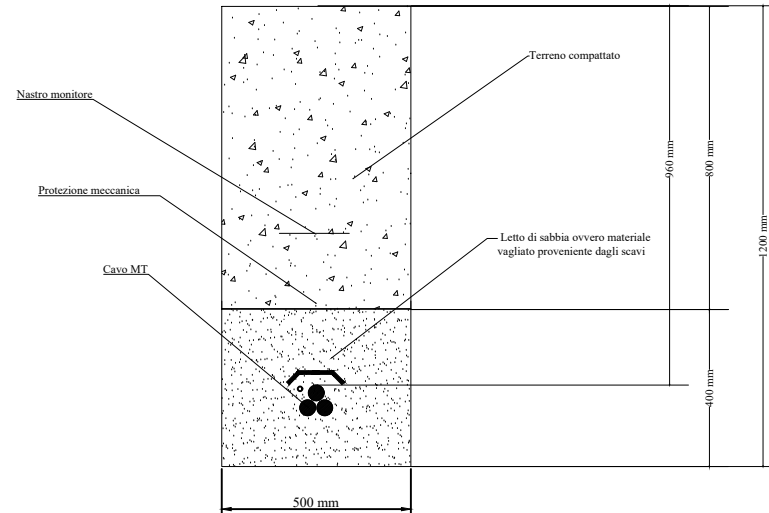

Particolare cavidotto MT su strada asfaltata

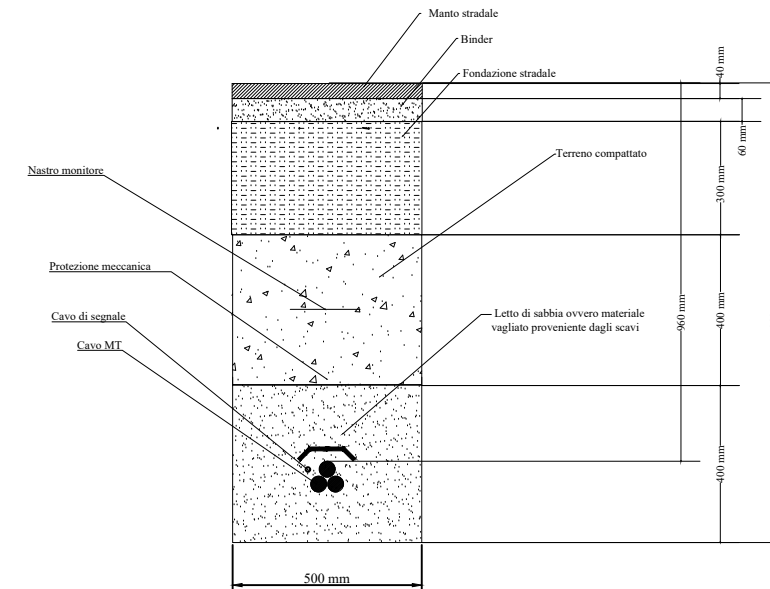

Particolare cavidotto MT su pista

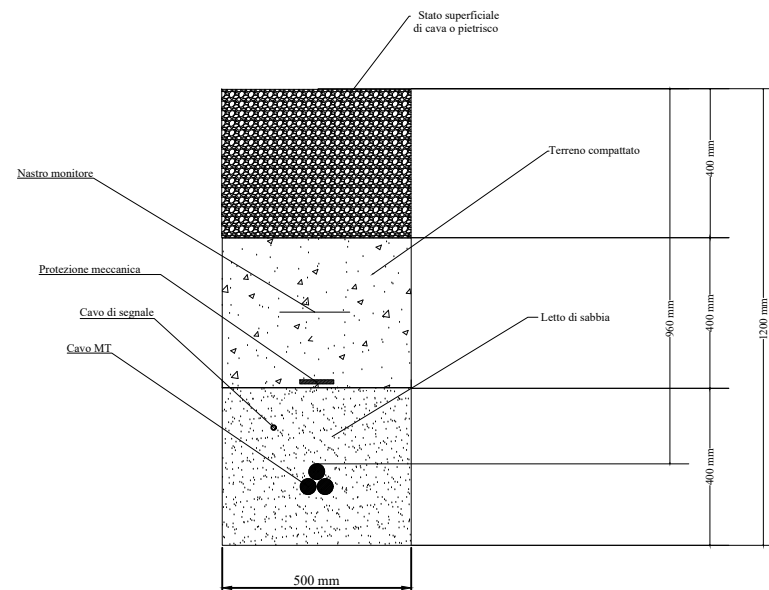

Progetto di realizzazione di un impianto agrovoltaiico e opere connesse nel Comune di Foggia, denominato Duanera



Elaborato: - DNRPD0T08-00  
Sezione tipo cavidotti MT impianto

Numero foglio  
1/1

Livello progettazione	Codice	Data	Scala	REV.
Definitivo	G1F8PR6_ElaboratoGrafico_1_03	11/07/2022	1:20	00


Società: Artemis S.r.l.




Partnered by:




Particolare cavidotto MT su terreno

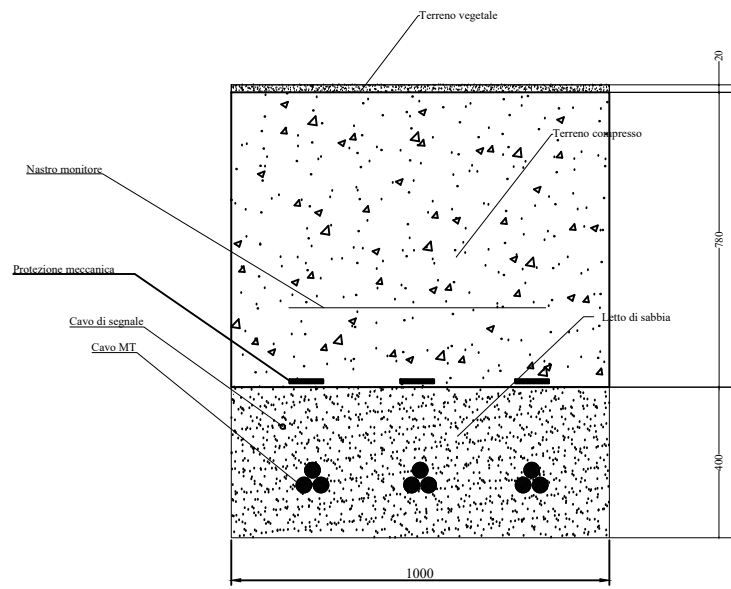


Particolare cavidotto MT su pista

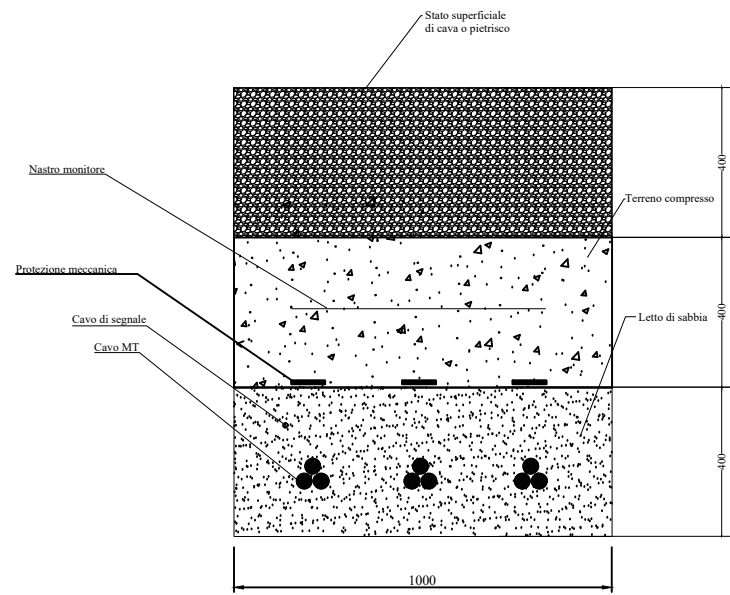


Particolare cavidotto MT su strada asfaltata

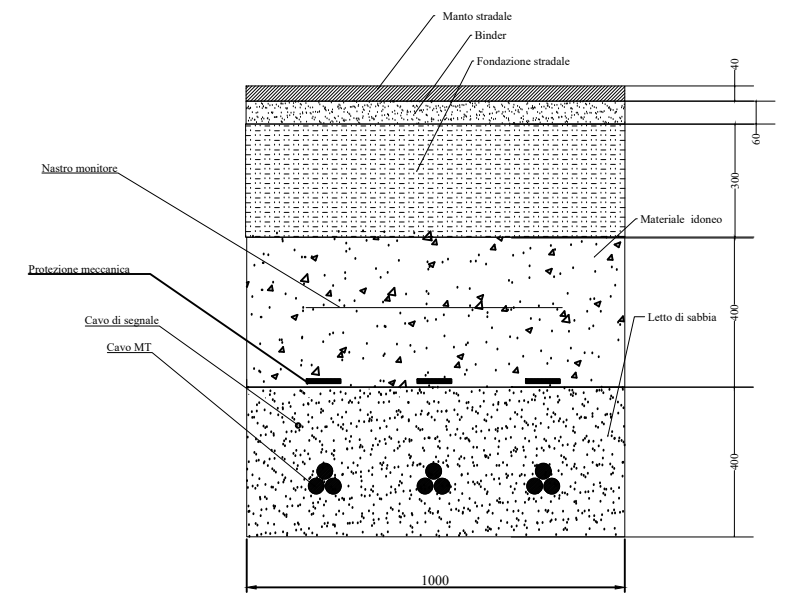


Particolare cavidotto MT su terreno

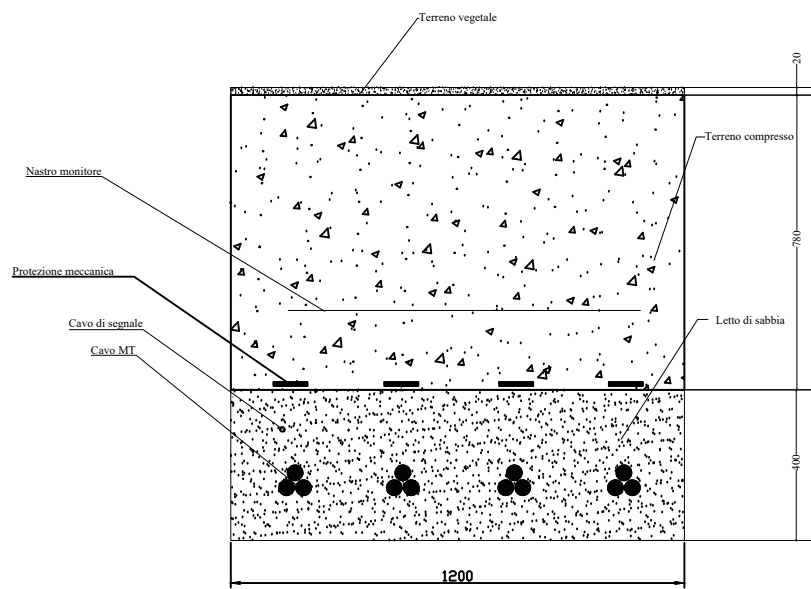

Particolare cavidotto MT su pista

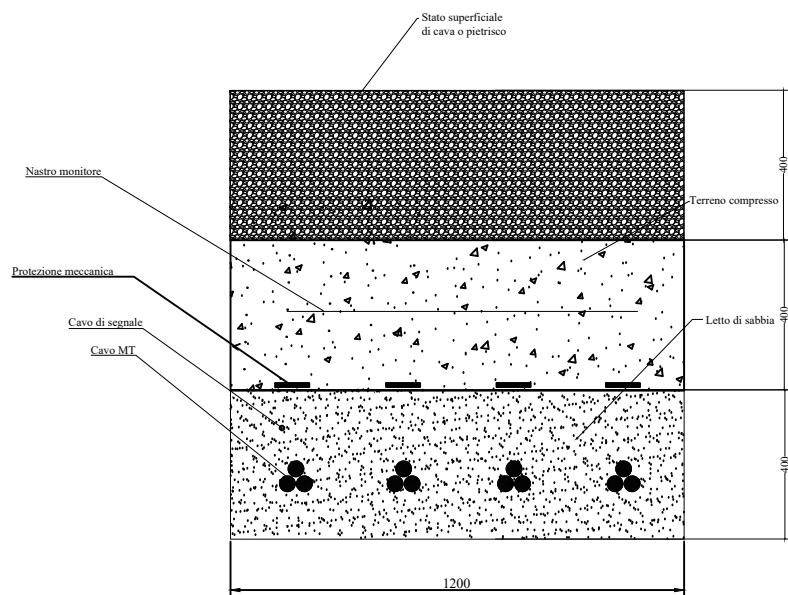

Particolare cavidotto MT su strada asfaltata

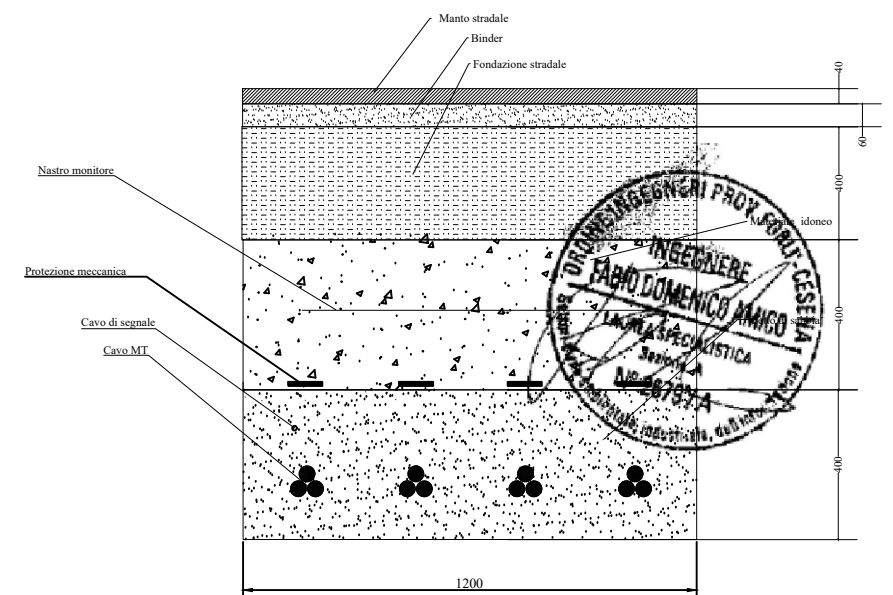

Progetto di realizzazione di un impianto agrovoltaiico e opere connesse nel Comune di Foggia, denominato Duanera



Elaborato: - DNRPD0T08-00  
Sezione tipo cavidotti MT impianto

Numero foglio  
2/2

Livello progettazione	Codice	Data	Scala	REV.
Definitivo	G1F8PR6_ElaboratoGrafico_1_03	11/07/2022	1:20	00

Società: Artemis S.r.l.



Partnered by:

