




Particolare cavidotto AT su terreno

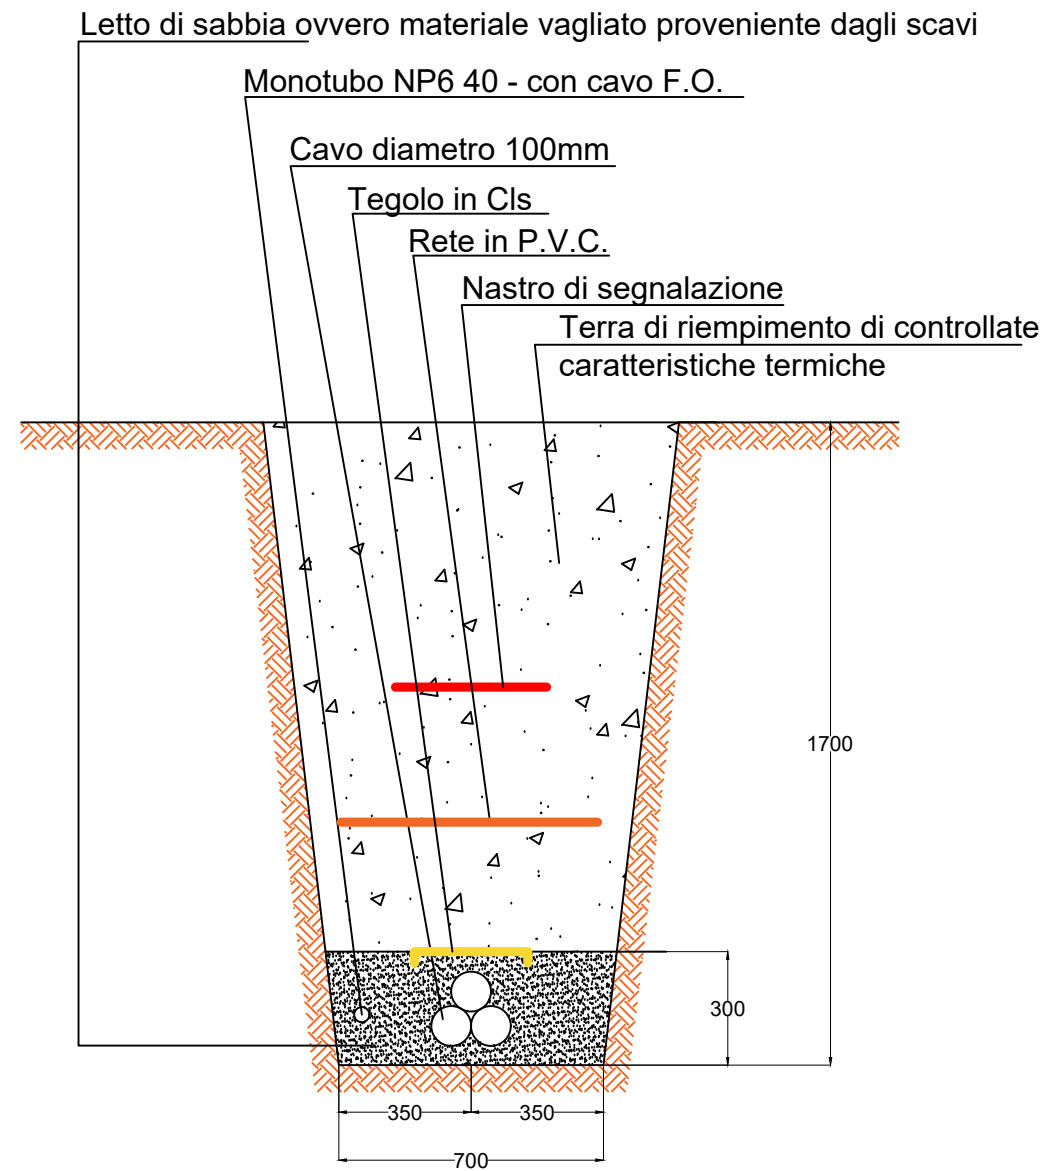

Particolare cavidotto AT su pista

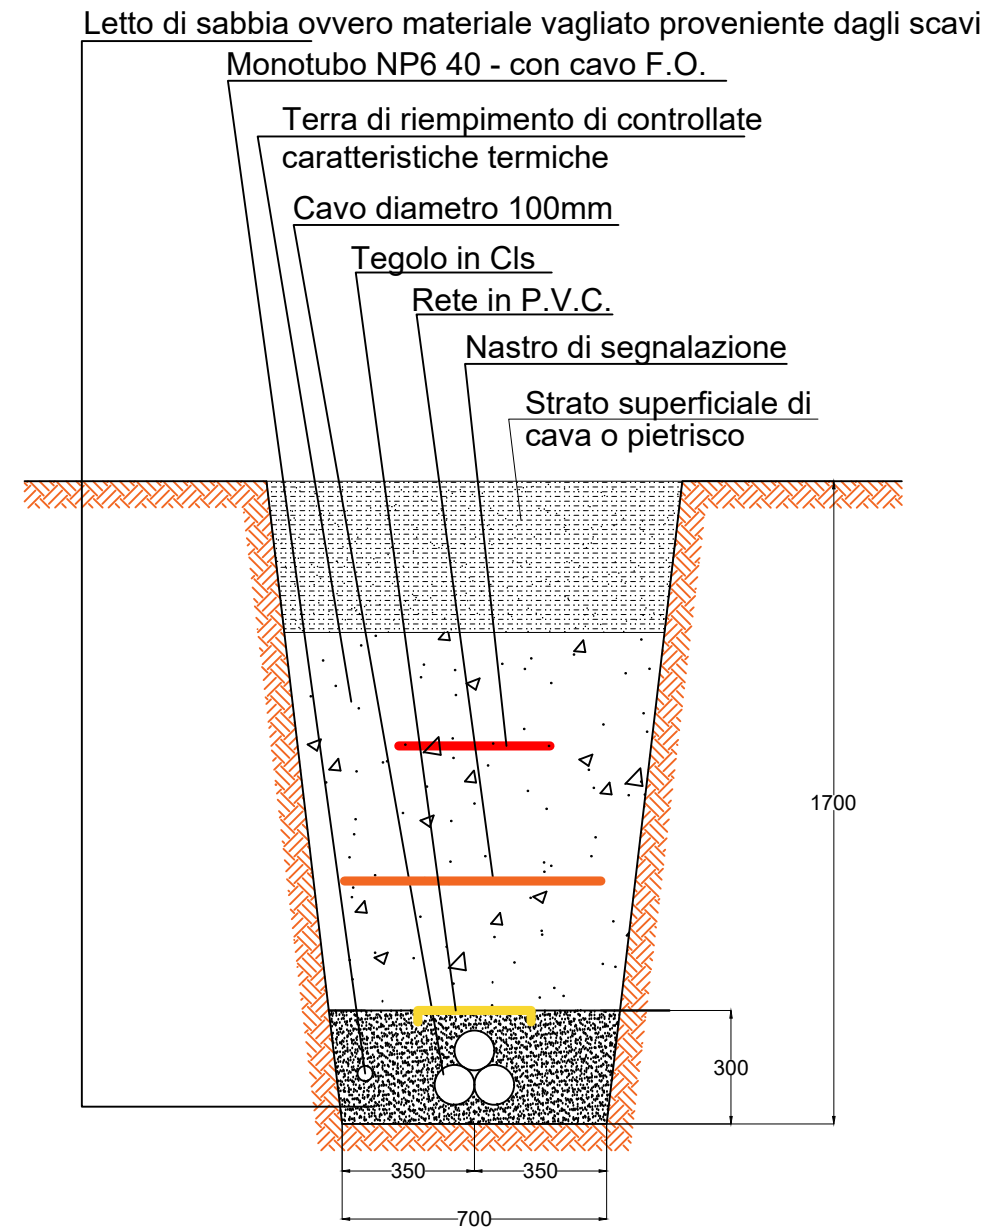

Progetto di realizzazione di un impianto agrovoltaiico e opere connesse nel comune di Foggia , denominato Duanera



Elaborato: DNRPD0T09-00 Sezione tipo cavidotto AT	Numero foglio 1/1			
IDENTIFICAZIONE ELABORATO				
Livello progettazione	Codice elaborato	Data	Scala	REV.
Definitivo	G1F8PR6_ElaboratoGrafico_1_04	27/07/2022	1:20	00
Società: Artemis S.r.l.		