



PARTICOLARI RECINZIONE CON OPERE DI MITIGAZIONE

Scala 1:2000

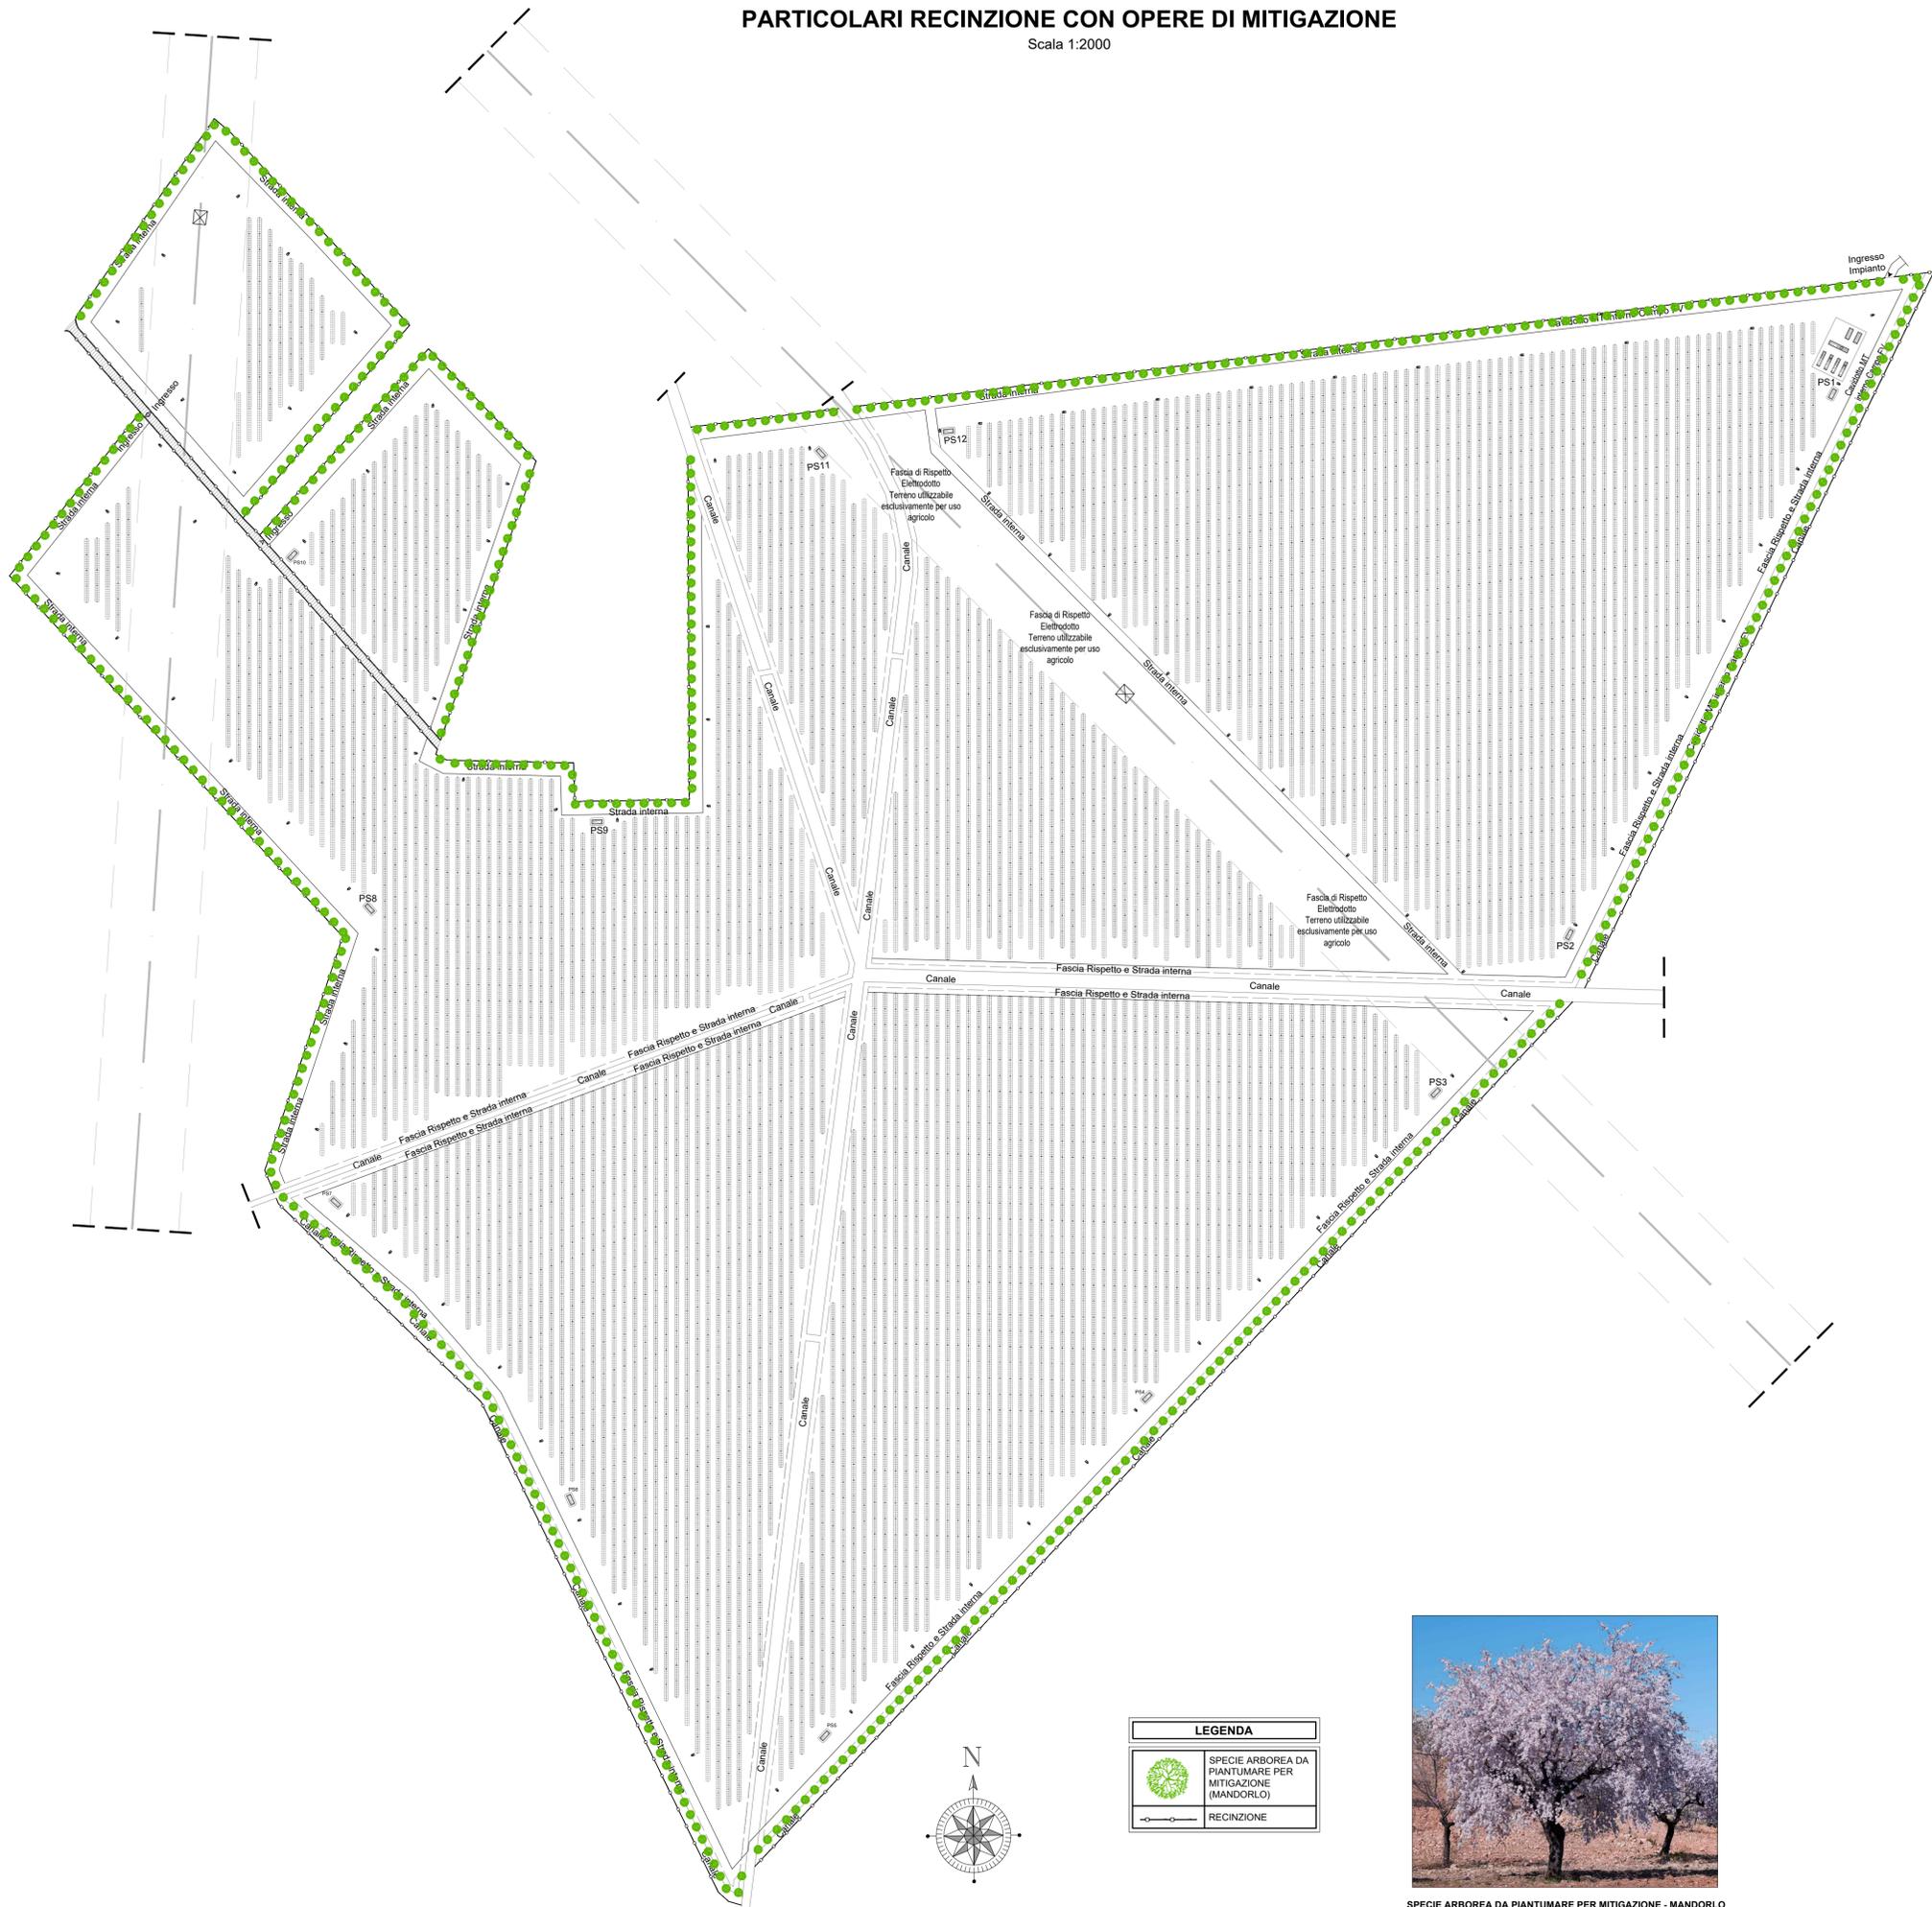

LEGENDA	
	SPECIE ARBOREA DA PIANTUMARE PER MITIGAZIONE (MANDORLO)
	RECINZIONE

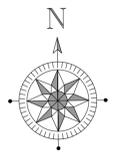

SPECIE ARBOREA DA PIANTUMARE PER MITIGAZIONE - MANDORLO

<p>PROPRONENTE SIG PROJECT ITALY 1 S.r.l. Via Borgogna 8, 20122 Milano p.iva e cod. fiscale 11503980960 email: info@suninvestmentgroup.com pec: sigproject@legalmail.it</p>	<p>COD. ELABORATO FVCN.GR.24</p>
<p>ELABORAZIONI BLE ENGINEERING S.r.l. Sede legale: Viale Cappiello 50, 81100 - Caserta P.IVA 04659450615</p>	<p>SCALA 1:50/2000</p>



PROGETTO DEFINITIVO

PROGETTO DI IMPIANTO FOTOVOLTAICO, INTEGRATO CON AGRICOLTURA, DENOMINATO "CANCELLO ED ARNONE 2", DELLA POTENZA NOMINALE DI 33,74 MW, E DELLE RELATIVE OPERE DI CONNESSIONE ALLA RTN, DA REALIZZARSI NEI COMUNI DI CANCELLO ED ARNONE (CE) E DI MONDRAGONE (CE)


2022.I.G.CAM.004 - CANCELLO ED ARNONE 2

OGGETTO CAMPO FOTOVOLTAICO ED OPERE DI CONNESSIONE	TITOLO ELABORATO PARTICOLARI RECINZIONE CON OPERE DI MITIGAZIONE
<p>PROGETTAZIONE</p> <p>BLE ENGINEERING S.r.l. ING. GIOVANNI CAROZZA Sede legale: Viale Cappiello 50, 81100 - Caserta P.IVA 04659450615</p> <p>SIG PROJECT ITALY 1 S.r.l. Largo degli Orzi 19/15 35020 Albaso (PD) P.IVA 1503980960</p> <p>S.T.E. Studio Tecnico Ing. Esposito Viale Kennedy 43 85046 CURTI (CE)</p> <p>GRUPPO DI PROGETTAZIONE Ing. Giuseppe Esposito dot. Antonella Pellegrini Ing. Giuseppe Nasto Ing. Antonio Colera Ing. Salvatore d'Amelio Ing. Giovanni Scarcaglia</p>	
Nome documento	Revisione nr. 0
FVCN.GR.24 - PARTICOLARI RECINZIONE CON OPERE DI MITIGAZIONE	0
	Del DICEMBRE 2022

PARTICOLARI RECINZIONE CON MITIGAZIONE

Scala 1:50

SEZIONE TRASVERSALE

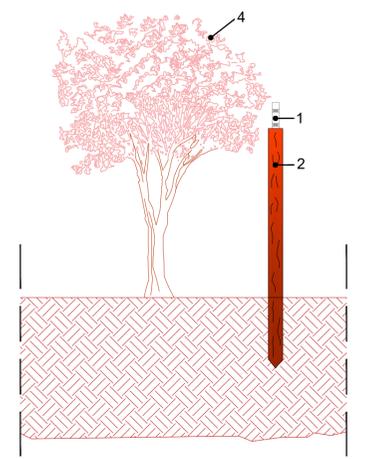

LEGENDA	
1	PROTEZIONE CON FILO SPINATO
2	RECINZIONE PALI IN CASTAGNO
3	RETE METALLICA
4	SPECIE ARBOREA DA PIANTUMARE PER MITIGAZIONE (MANDORLO)

SEZIONE LONGITUDINALE

