
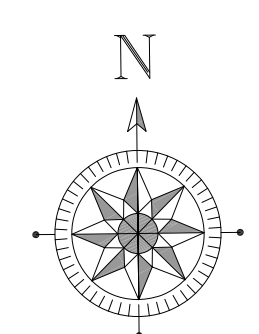


PARTICOLARI ILLUMINAZIONE E VIDEOSORVEGLIANZA

Scala 1:2000

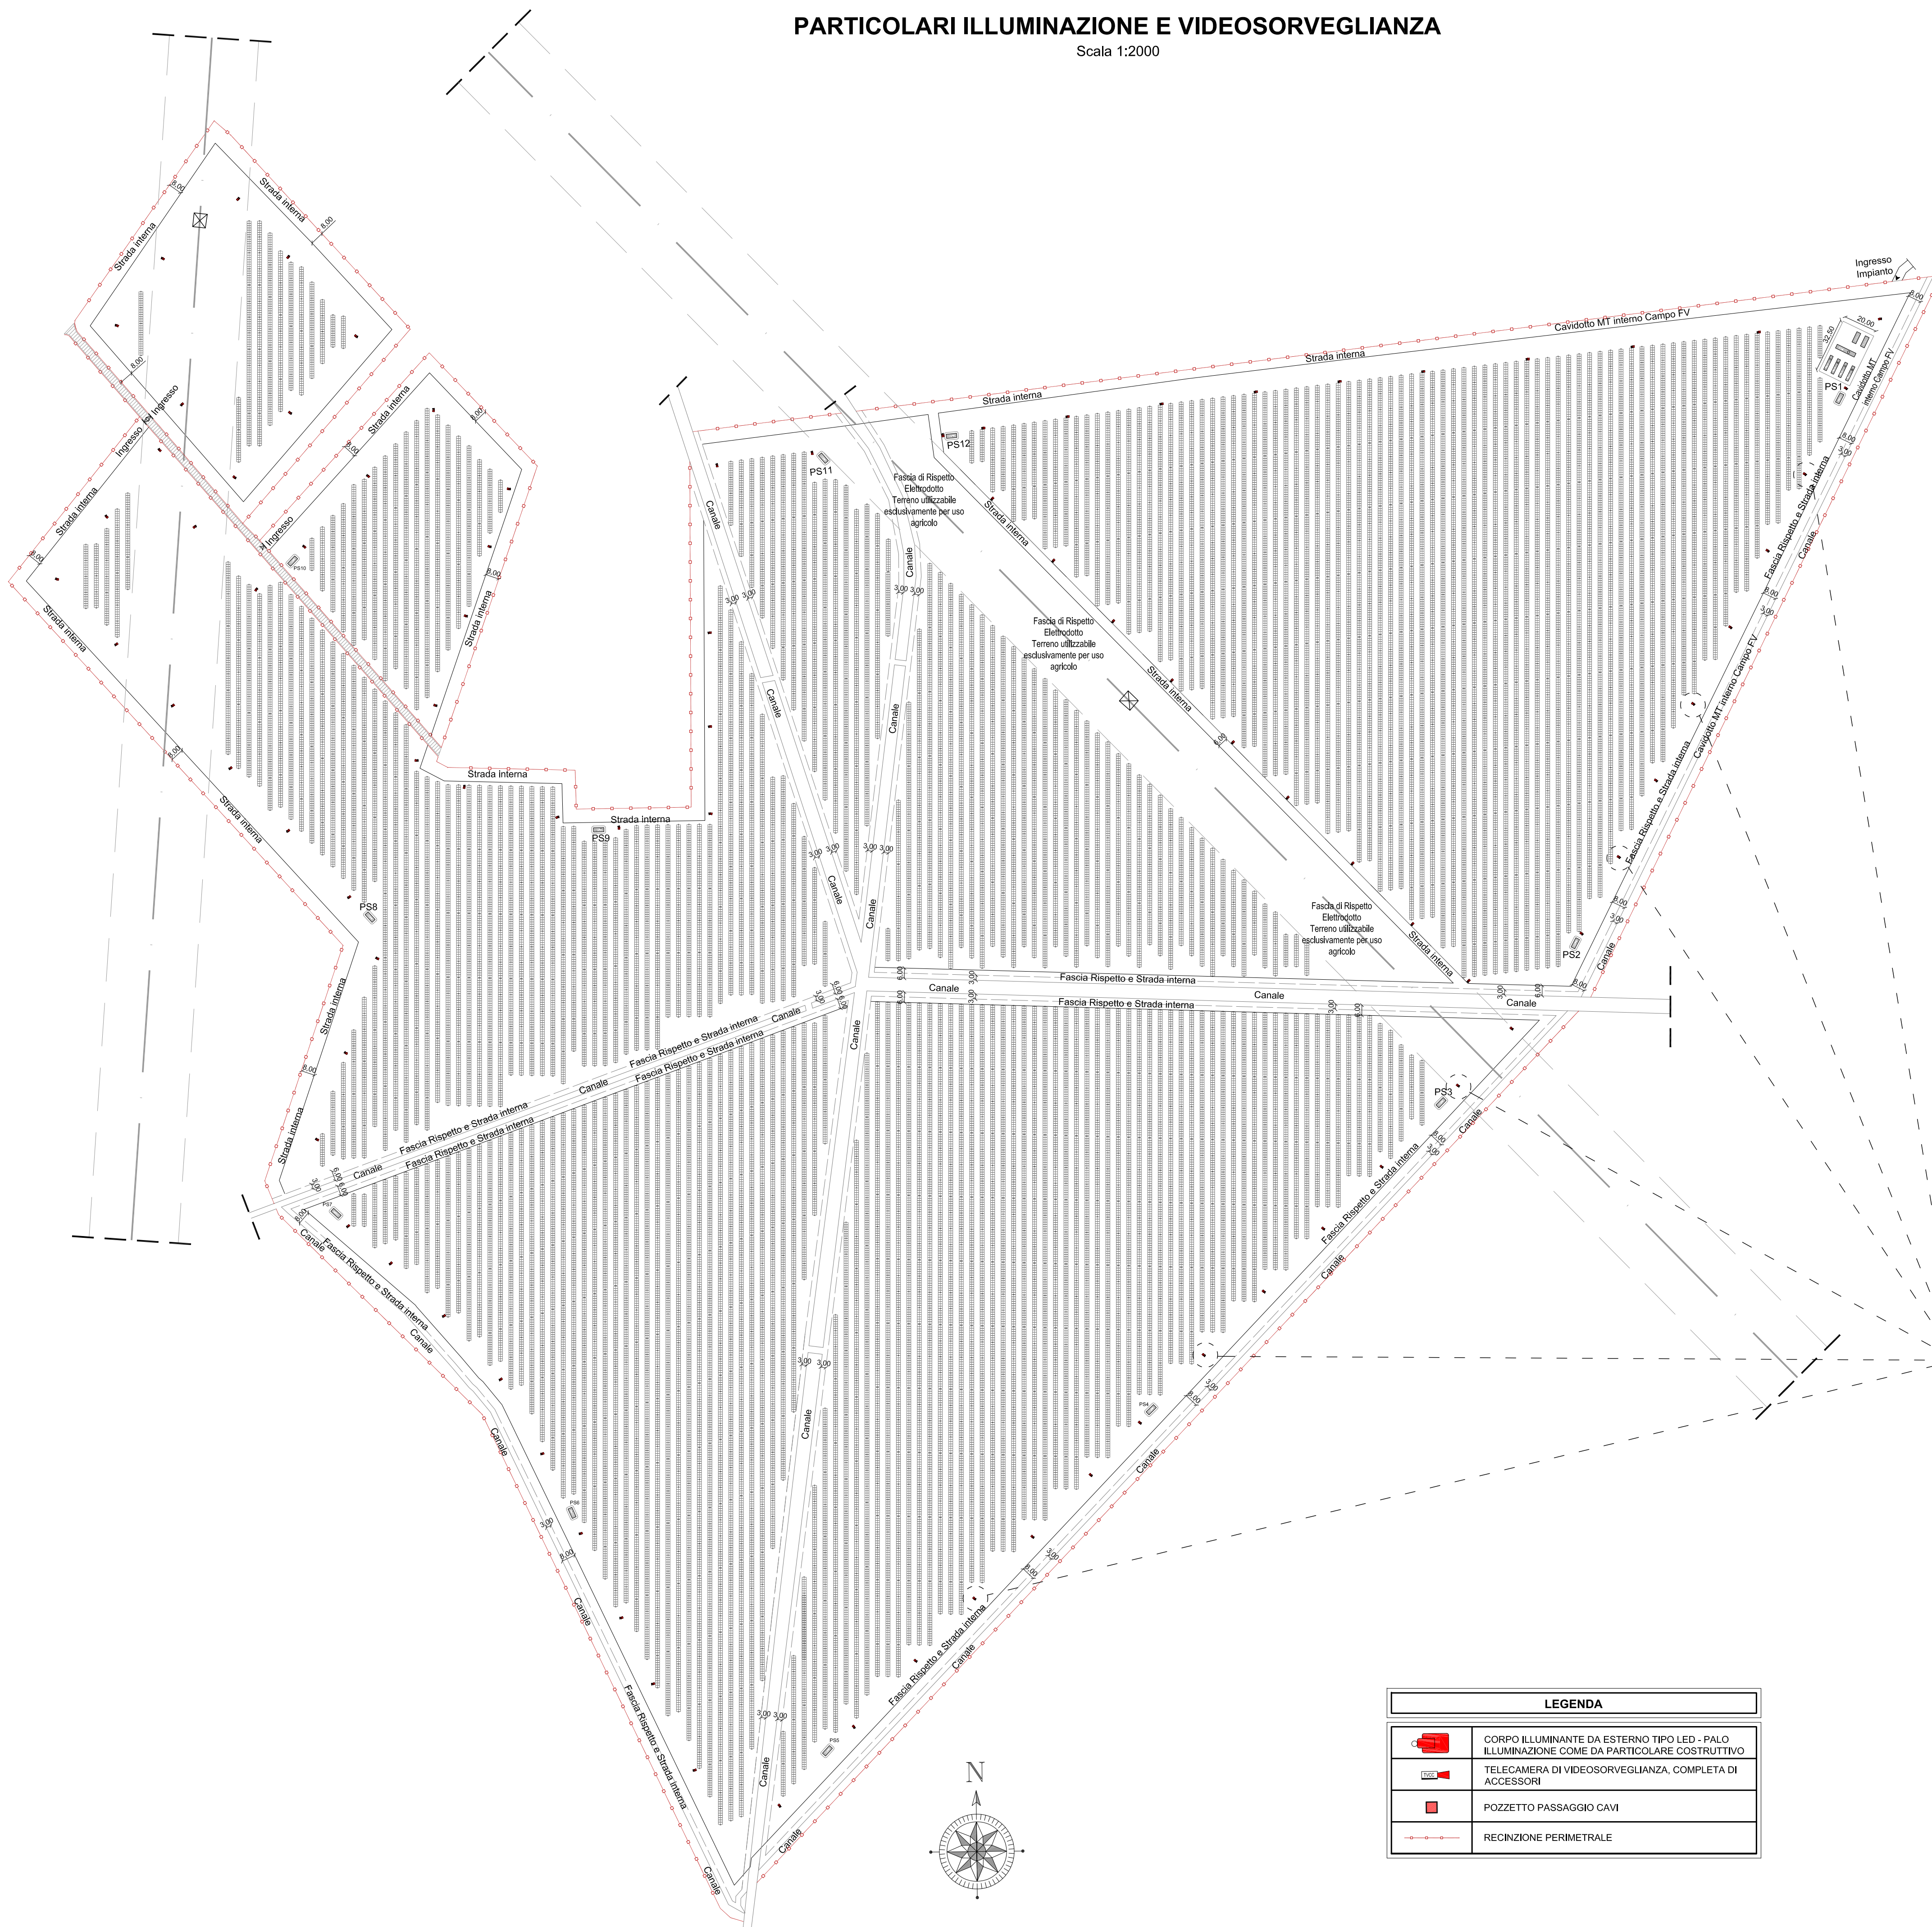

LEGENDA	
	CORPO ILLUMINANTE DA ESTERNO TIPO LED - PALO ILLUMINAZIONE COME DA PARTICOLARE COSTRUTTIVO
	TELECAMERA DI VIDEOSORVEGLIANZA, COMPLETA DI ACCESSORI
	POZZETTO PASSAGGIO CAVI
	RECINZIONE PERIMETRALE

<p>PROPRONTE SIG PROJECT ITALY 1 S.r.l. Via Borgogna 8, 20122 Milano p.iva e cod. fiscale 11503980960 email: info@suninvestmentgroup.com pec: sigproject@legalmail.it</p> <p>ELABORAZIONI BLE ENGINEERING S.r.l. Sede legale: Viale Cappiello 50, 81100 - Caserta P.IVA 04659450615</p>		<p>COD. ELABORATO</p> <p>FVCN.GR.26</p>
		<p>SCALA</p> <p>1:25/2000</p>

PROGETTO DEFINITIVO

PROGETTO DI IMPIANTO FOTOVOLTAICO, INTEGRATO CON AGRICOLTURA, DENOMINATO "CANCELLO ED ARNONE 2", DELLA POTENZA NOMINALE DI 33,74 MW, E DELLE RELATIVE OPERE DI CONNESSIONE ALLA RTN, DA REALIZZARSI NEI COMUNI DI CANCELLO ED ARNONE (CE) E DI MONDRAGONE (CE)

2022.I.G.CAM.004 - CANCELLO ED ARNONE 2

<p>OGGETTO</p> <p>CAMPO FOTOVOLTAICO E OPERE DI CONNESSIONE</p>		<p>TITOLO ELABORATO</p> <p>PARTICOLARI ILLUMINAZIONE E VIDEOSORVEGLIANZA</p>	
<p>PROGETTAZIONE</p> <p>BLE ENGINEERING S.r.l. ING. GIOVANNI CAROZZA Sede legale: Viale Cappiello 50, 81100 - Caserta P.IVA 04659450615</p> <p>R.E. Engineering srl Viale Cappiello 30 81100 CASERTA (CE) P. IVA 04659450615</p>		<p>SIG PROJECT ITALY 1 SRL Viale Kennedy 33 (81048 ARNONE (CE)) Largo degli Orzi 19/15 35070 Alghero (PD) P.IVA 1503980960</p> <p>S.T.E. Studio Tecnico Ing. Esposito Viale Kennedy 33 (81048 ARNONE (CE)) GRUPPO DI PROGETTAZIONE Ing. Giuseppe Esposito dott. Antonella Pellegrino Ing. Giuseppe Nasto Ing. Antonio Colena Ing. Salvatore d'Aliso Ing. Giovanni Scarciglia</p>	
<p>Nome documento</p> <p>FVCN.GR.26 - PARTICOLARI ILLUMINAZIONE E VIDEOSORVEGLIANZA</p>		<p>Revisione nr.</p> <p>0</p>	<p>Del</p> <p>DICEMBRE 2022</p>
<p><small>Disegni, calcoli, specifiche e tutte le altre informazioni contenute nel presente documento sono di proprietà della BLE S.r.l. Al ricevimento di questo documento la stessa diffida pertanto di riprodurlo, in tutto o in parte, e di rivelarne il contenuto in assenza di esplicita autorizzazione</small></p>			

PALO ILLUMINAZIONE - ANTIFURTO - TVCC

Scala 1:25

