


REV.	DATA	DESCRIZIONE	REDATTO	CONTROLLATO	APPROVATO
01.	Mag/22				
02.					
03.					
04.					

VISTI E APPROVAZIONI


PROGETTISTA INCARICATO

ING. MAURIZIO MANENTI
FIRMA del PROGETTISTA

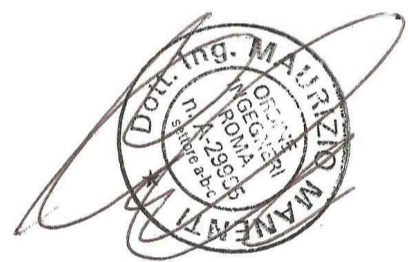

Maurizio Manenti
Solar Italy XV S.r.l.
Galleria San Babila 4/b
20122 Milano
P.I. 10503070962

SCALA 1:250

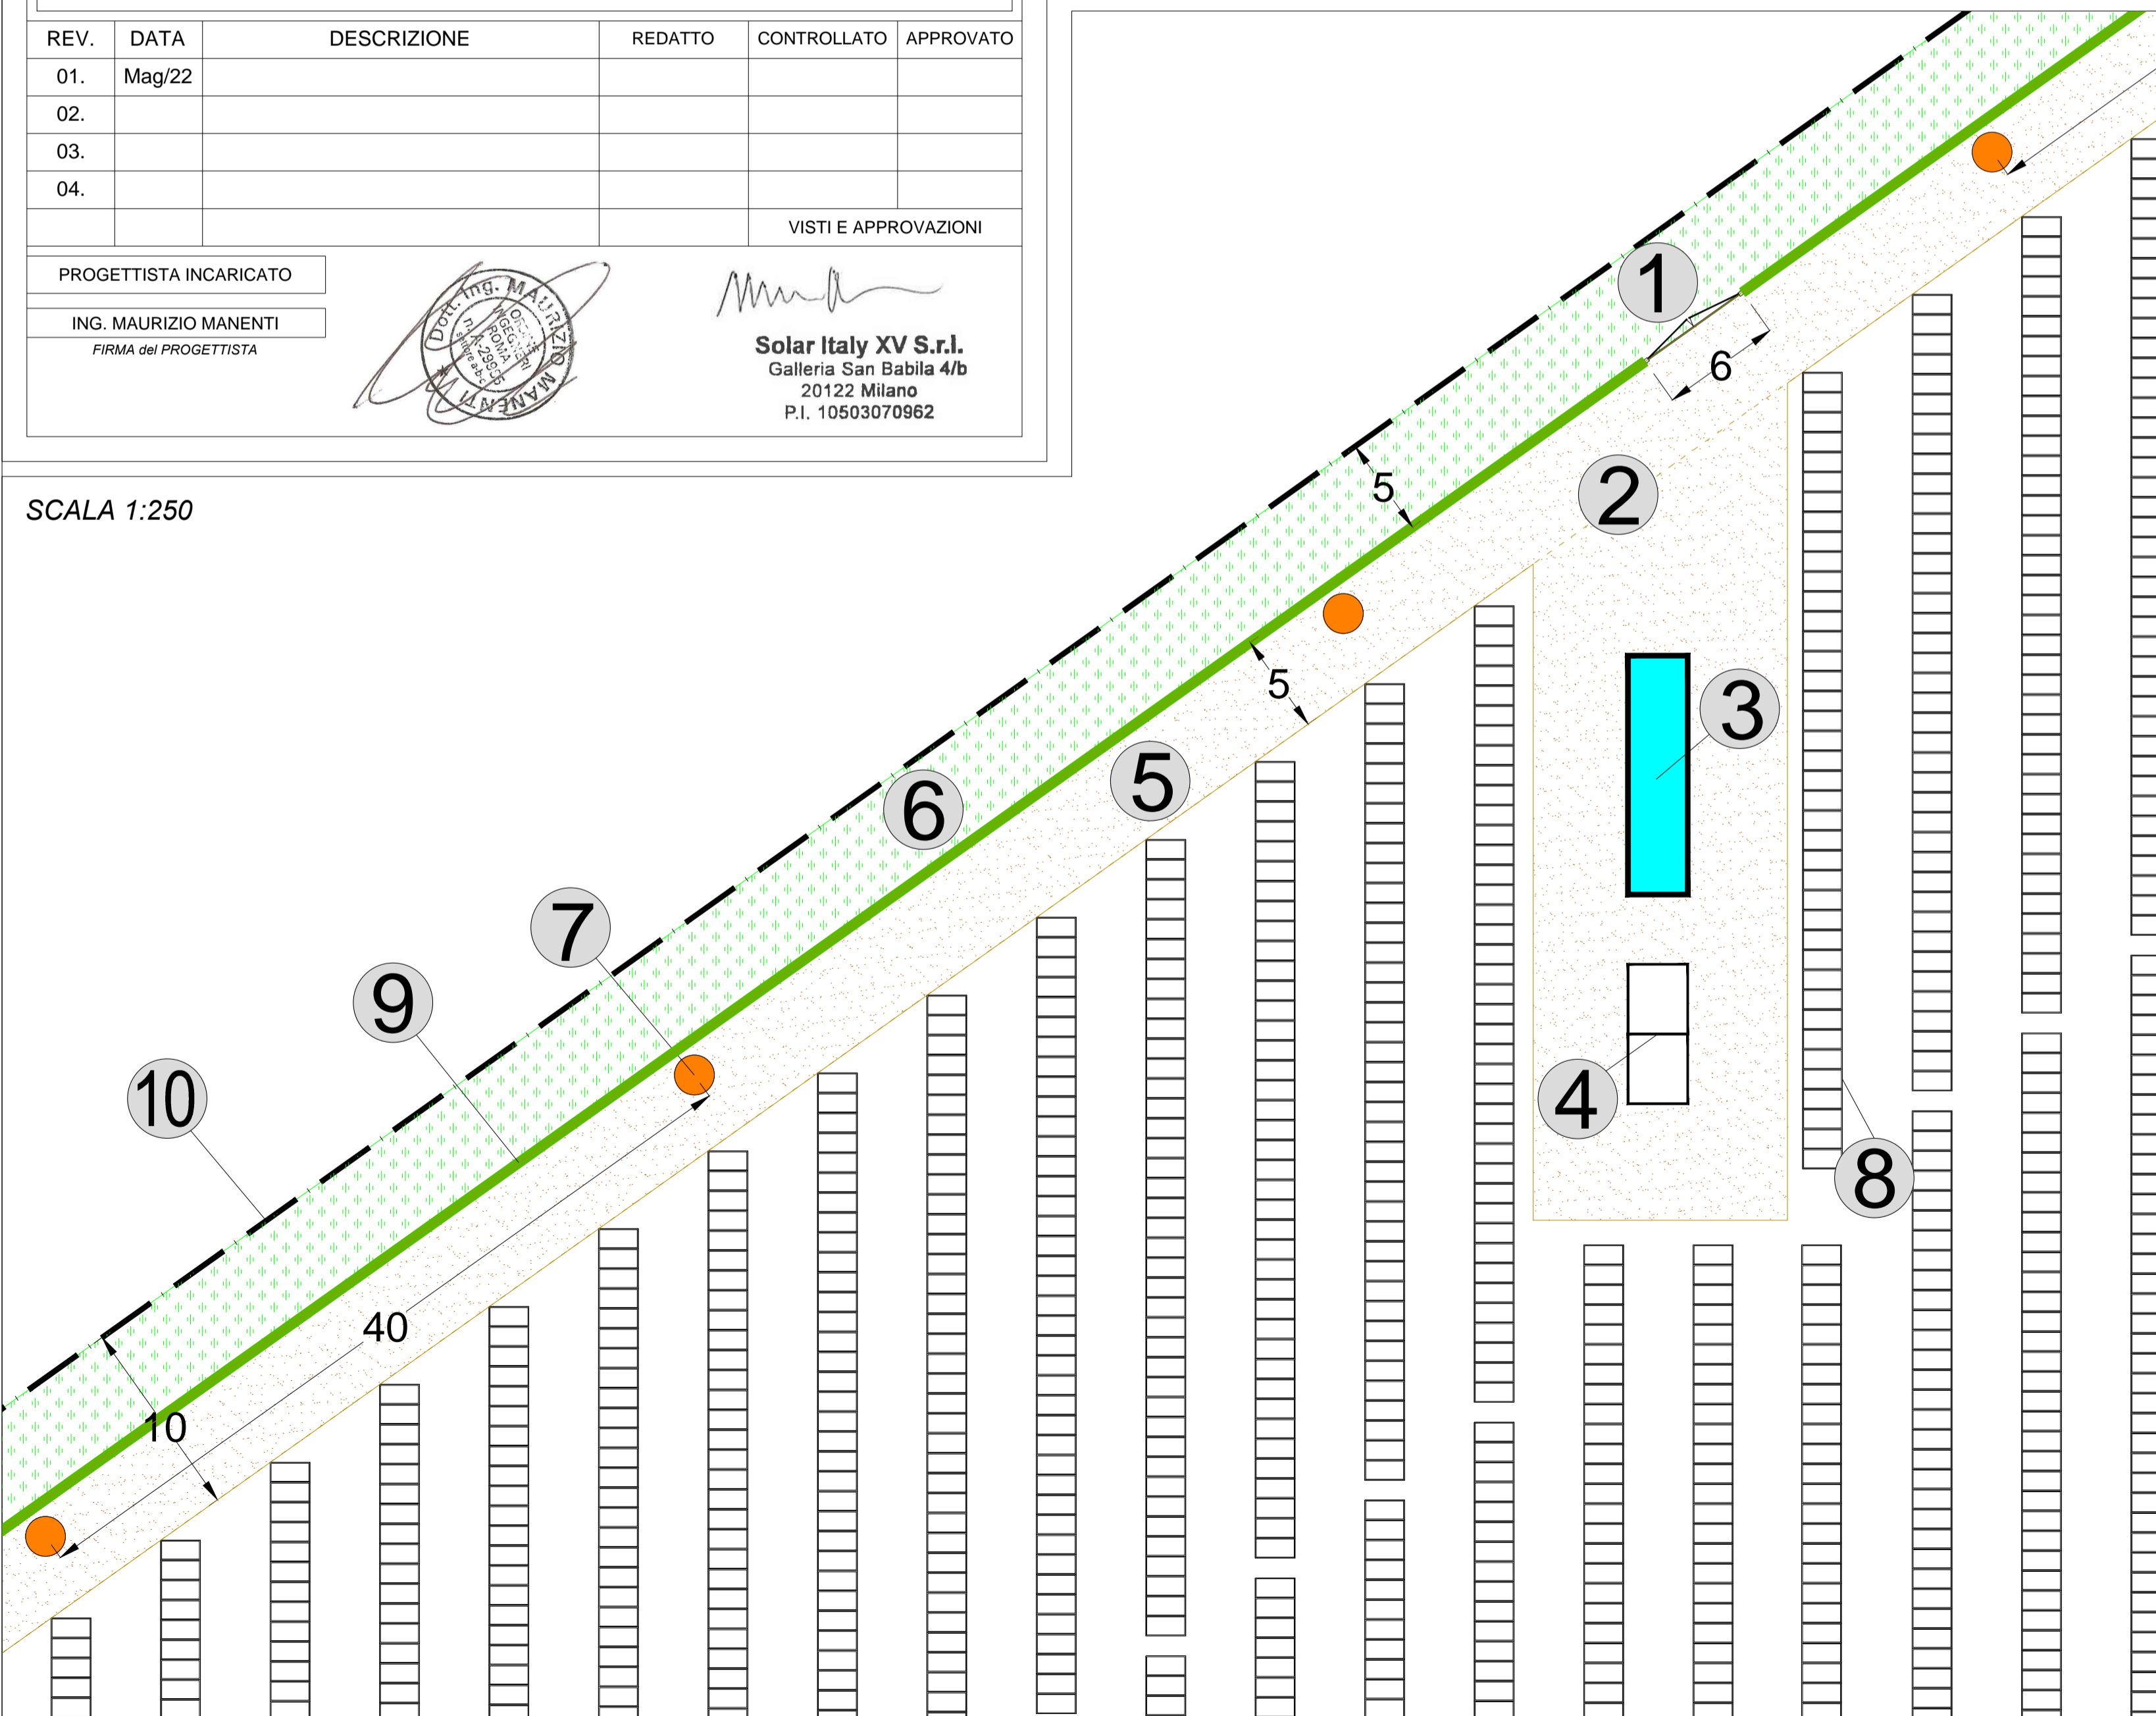

DESCRIZIONE STRALCIO PLANIMETRIA	
1	ACCESSO (cancello 6mt)
2	VIABILITA' INTERNA (PIAZZOLE)
3	CABINA INVERTER
4	CABINA TRASFORMATORI
5	VIABILITA' PERIMETRALE INTERNA
6	FASCIA ESTERNA DI MITIGAZIONE (5mt)
7	ILLUMINAZIONE E VIDEOSORVEGLIANZA posizionamento pali ogni 40mt circa
8	STRUTTURE MODULI FOTOVOLTAICI
9	RECINZIONE
10	LIMITE LOTTO CATASTALE

