


- LEGENDA PLANIMETRIA**
- Banchine
  - Cgil - Asse corsie
  - Asse di tracciamento
- LEGENDA CONFRONTI**
- Stato di fatto
  - Stato di progetto

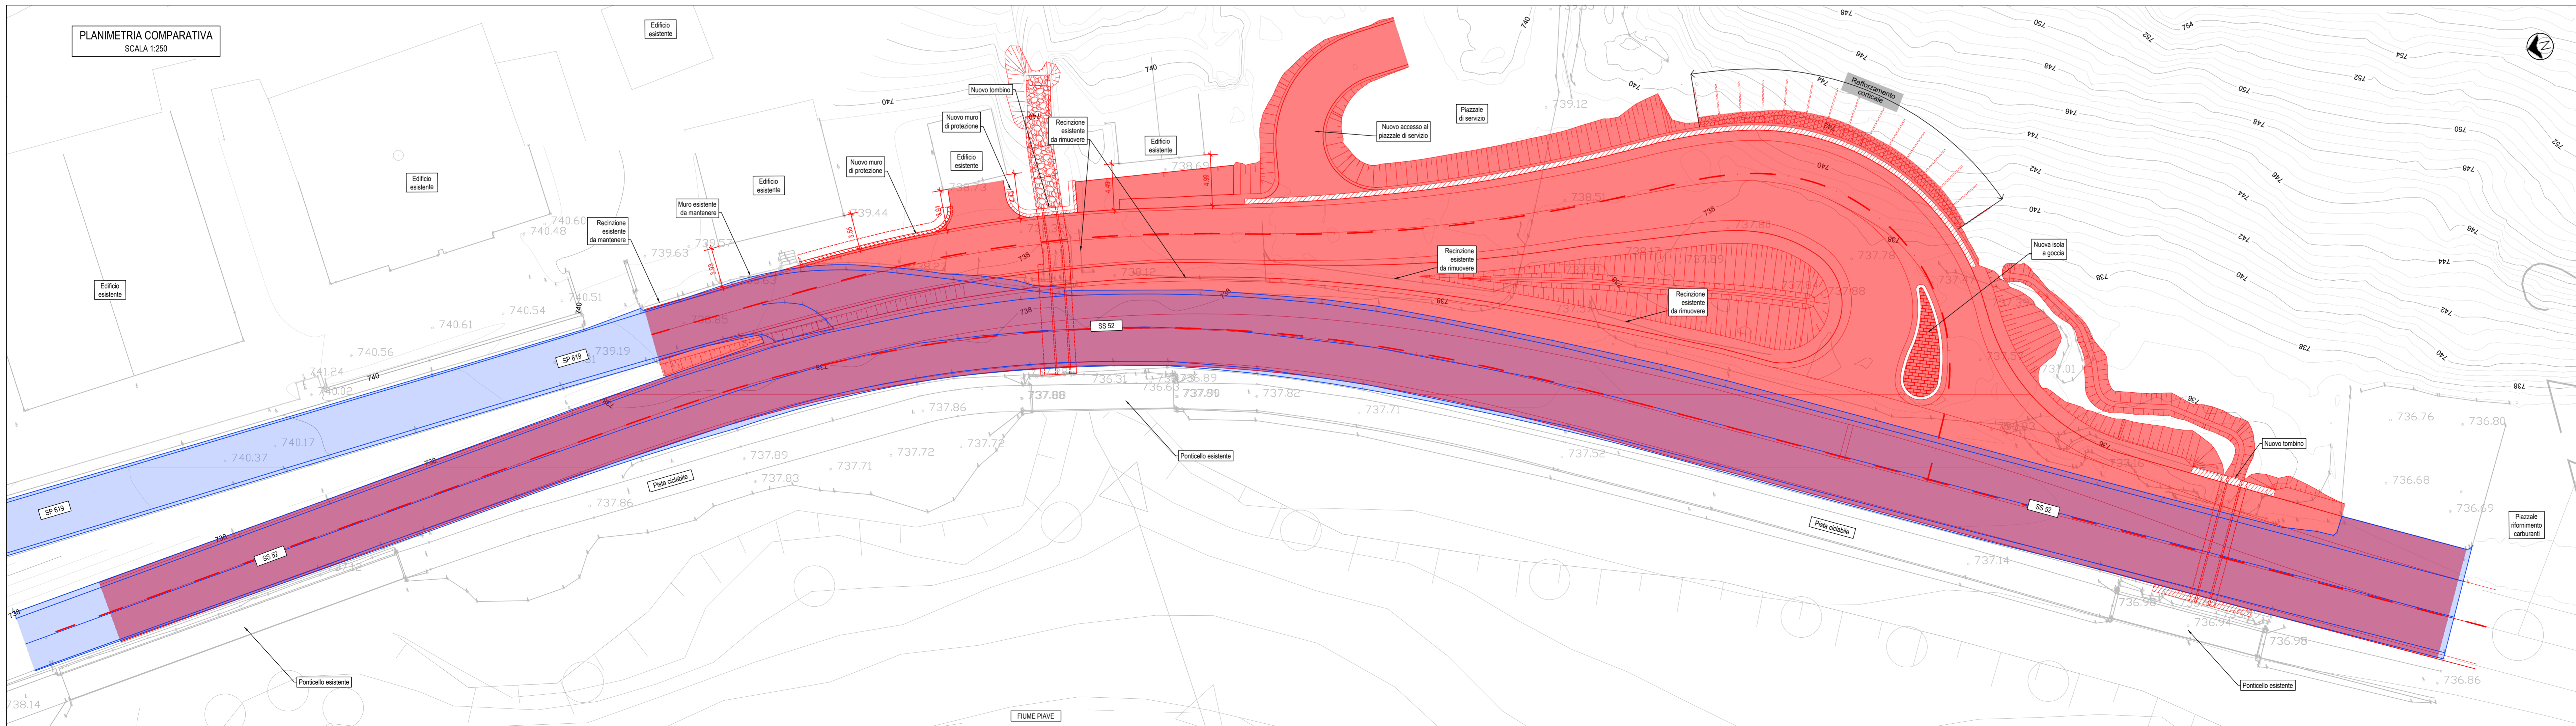

**anass**  
GRUPPO FS ITALIANE

Struttura Territoriale Veneto e Friuli Venezia Giulia  
Via E. Milosovich, 40 - 30173 Venezia Mestre T (+39) 041 2911411 - F (+39) 041 5317321  
Pec: anas.venetofriul@postacert.stradanas.it - www.stradanas.it

Anas S.p.A. - Gruppo Ferrovie dello Stato Italiane  
Società con unico socio soggetta all'attività di direzione e coordinamento di Ferrovie dello Stato Italiane S.p.A. e concessionaria ai sensi del D.L. 58/2002 (convertito con L. 178/2002)  
Sede Legale: Via Marsabitano, 10 - 00185 Roma T (+39) 06 44411 - F (+39) 06 4452214  
Pec: anas@postacert.stradanas.it  
Cap. Soc. Euro 2.209.892.000,00 Iscr. R.E.A. 1024951 P.IVA 02133681003 - C.F. 80208450587

## S.S. n° 52 "Carnica"

Realizzazione rotondai in Loc. Tre Ponti in corrispondenza innesto con S.P. 19 in Comune di Vigo di Cadore

### PROGETTO DEFINITIVO

IL PROGETTISTA: Ing. <i>SUGLIA Vitoriano</i>	GRUPPO DI PROGETTAZIONE ESTERNO: SWS ENGINEERING SPA Ing. <i>CUCINO Paolo</i>
IL GEOLOGO: Ing. Geol. <i>PIETRANTONI Massimo</i>	VISTO: IL RESPONSABILE DEL PROCEDIMENTO Ing. <i>VASSALLO Umberto</i>
COORDINATORE PER LA SICUREZZA IN FASE DI PROGETTAZIONE: SWS ENGINEERING SPA Ing. <i>CUCINO Paolo</i>	DATA: <i>GENNAIO 2023</i>

N. ELABORATO: **Planimetria di progetto su ortofoto e comparativa**

CODICE PROGETTO / SIL	CODICE ELAB.	REVISIONE	SCALA:
NEMSVE00531	T00PS00TRAPO01	A	1:250
D			
C			
B			
A	Prima emissione	Gennaio 2023	M. Matti D. Clauser V. Suglia
REV.	DESCRIZIONE	DATA	REDATTO VERIFICATO APPROVATO