

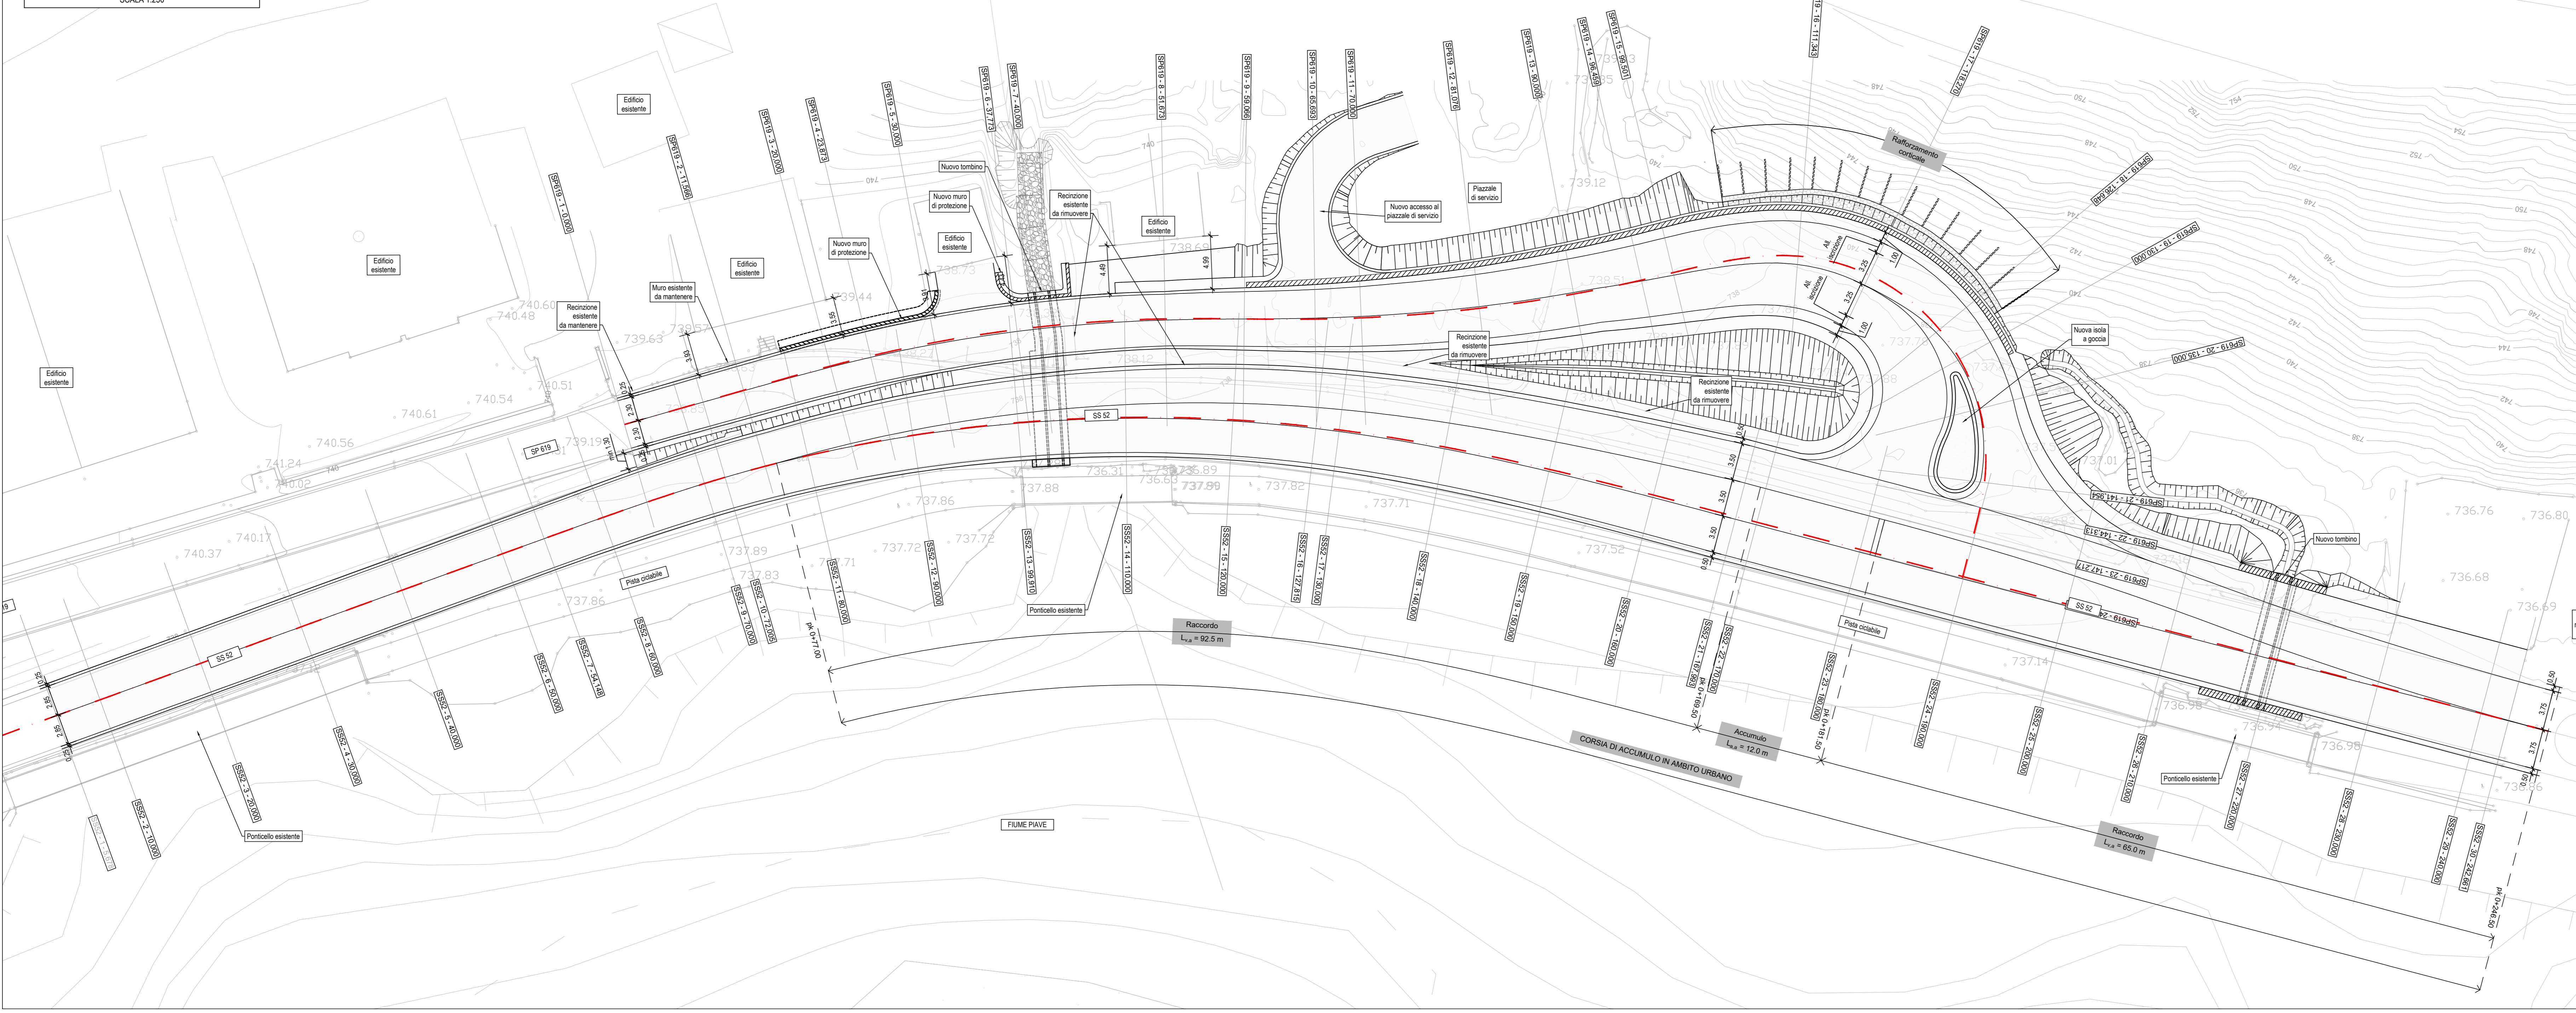


PLANIMETRIA DI PROGETTO SU CARTOGRAFIA
SCALA 1:200

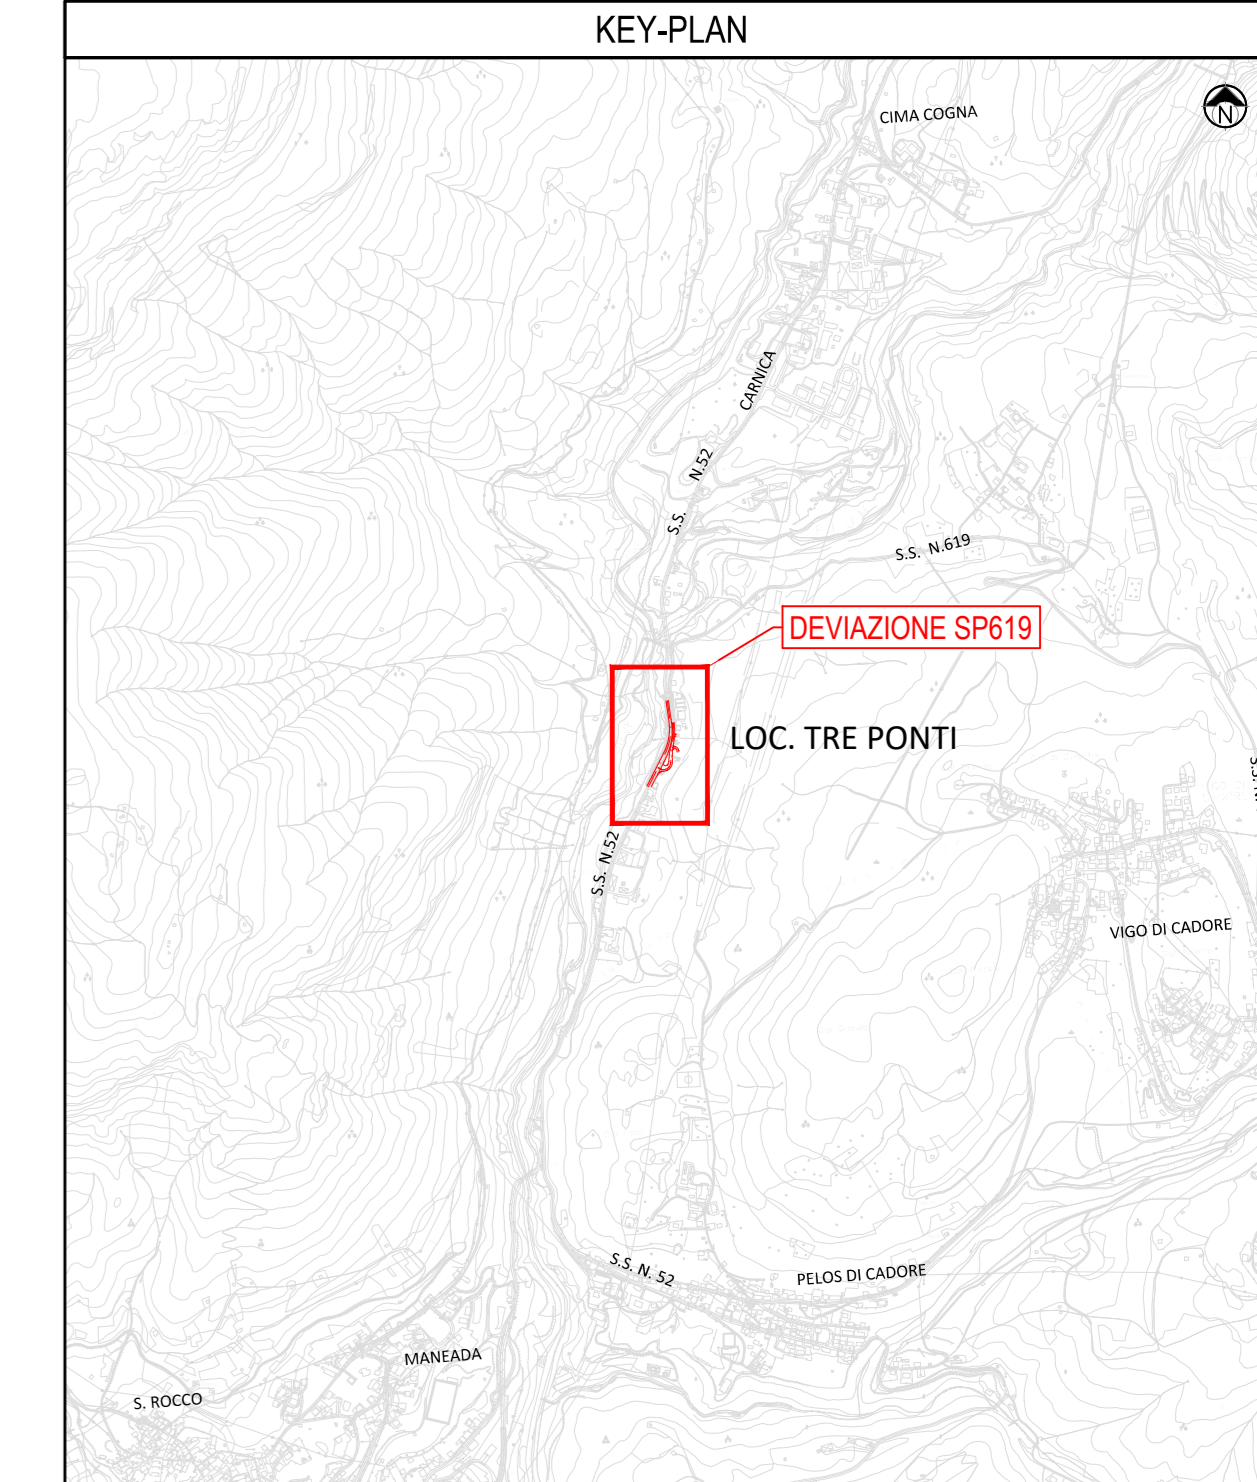

PLANIMETRIA IDENTIFICAZIONE PAVIMENTAZIONI
SCALA 1:200

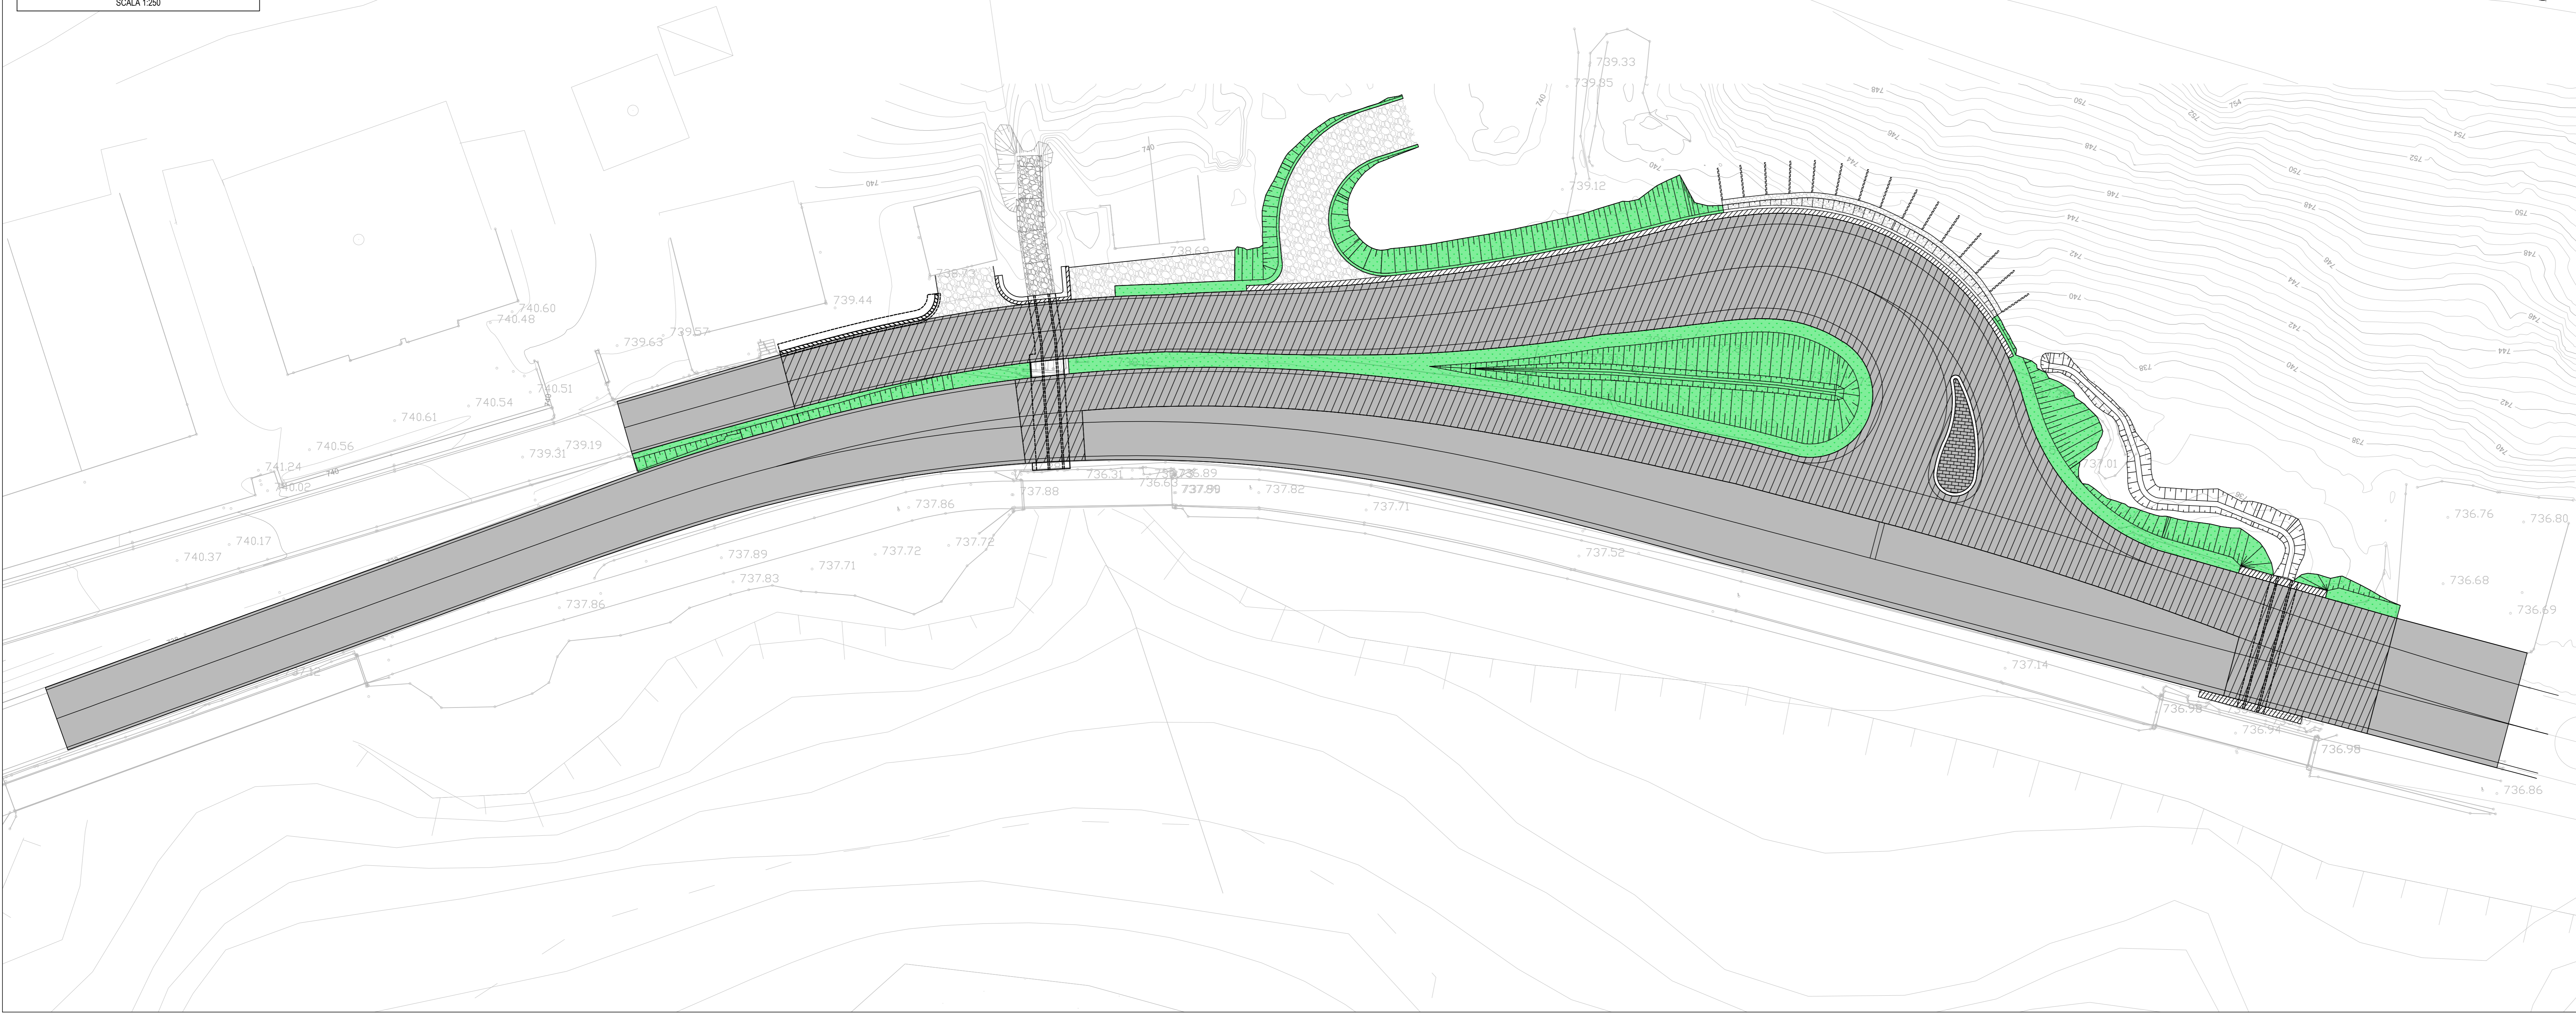

LEGENDA PLANIMETRIA		LEGENDA PAVIMENTAZIONI	
	Banchine		Pavimentazione Tipo A
	Asse di tracciamento		Pavimentazione Tipo B
	Asse di tracciamento		Pavimentazione Tipo C
	Asse di tracciamento		Pavimentazione Tipo D
	Asse di tracciamento		Terreno vegetale

Sanas
GRUPPO FS ITALIANE

Struttura Territoriale Veneto e Friuli Venezia Giulia
Via E. Milisevich, 49 - 30173 Venezia Mestre T [+39 041 2811411 - F [+39 041 5317321]
Pec: area.veneto@sanas.it - www.sanas.it

Anas S.p.A. - Gruppo Ferrovie dello Stato Italiane
Società con unico socio (società soggetta all'attività di direzione e coordinamento di Ferrovie dello Stato Italiane S.p.A. e concessionaria ai sensi del D.L. 138/2002 (convertito con L. 178/2002))
Pec: anasp@post.italpost.it - 00100 Roma T [+39 06 44881 - F [+39 06 4452224]
Pec: anasp@post.italpost.it
Cap. Soc. Euro 2.259.692.000,00 - Iscr. R.E.A. 1024961 - P.IVA 02153881003 - C.F. 8009450587

S.S. n° 52 "Carnica"

Realizzazione rotatoria in Loc. Tre Ponti in corrispondenza innesto con S.P. 19 in Comune di Vigo di Cadore

PROGETTO DEFINITIVO

IL PROGETTISTA:
Ing. **SUSLIA** Antonia

GRUPPO DI PROGETTAZIONE ESTERNO:
SWS ENGINEERING SPA
Ing. **CUCINO** Paolo

IL GEOLOGO:
Ing. Geol. **PIETRANTONI** Massimo

VISTO: IL RESPONSABILE DEL PROCEDIMENTO
Ing. **VASSALLO** Umberto

COORDINATORE PER LA SICUREZZA IN FASE DI PROGETTAZIONE:
SWS ENGINEERING SPA
Ing. **CUCINO** Paolo

DATA: **GENNAIO 2023**

N. ELABORATO:

Planimetria generale di progetto e pavimentazioni

CODICE PROGETTO / SIL		CODICE ELAB.	REVISIONE	SCALA:
NEMSVE00531				
D				
C				
B				
A	Prima emissione	Gennaio 2023	H. Mastri	D. Clauser
REV.	DESCRIZIONE	DATA	REDATTO	VERIFICATO
				APPROVATO