


LEGENDA

- STRUTTURE MONOASSIALI AD INS. SOLARE
- CABINE DI CAMPO
- CABINE DI ACCUMULO
- EDIFICIO DI CONTROLLO
- VIABILITA' IN MISTO GRANULARE
- RECINZIONE ESTERNA
- SIEPE

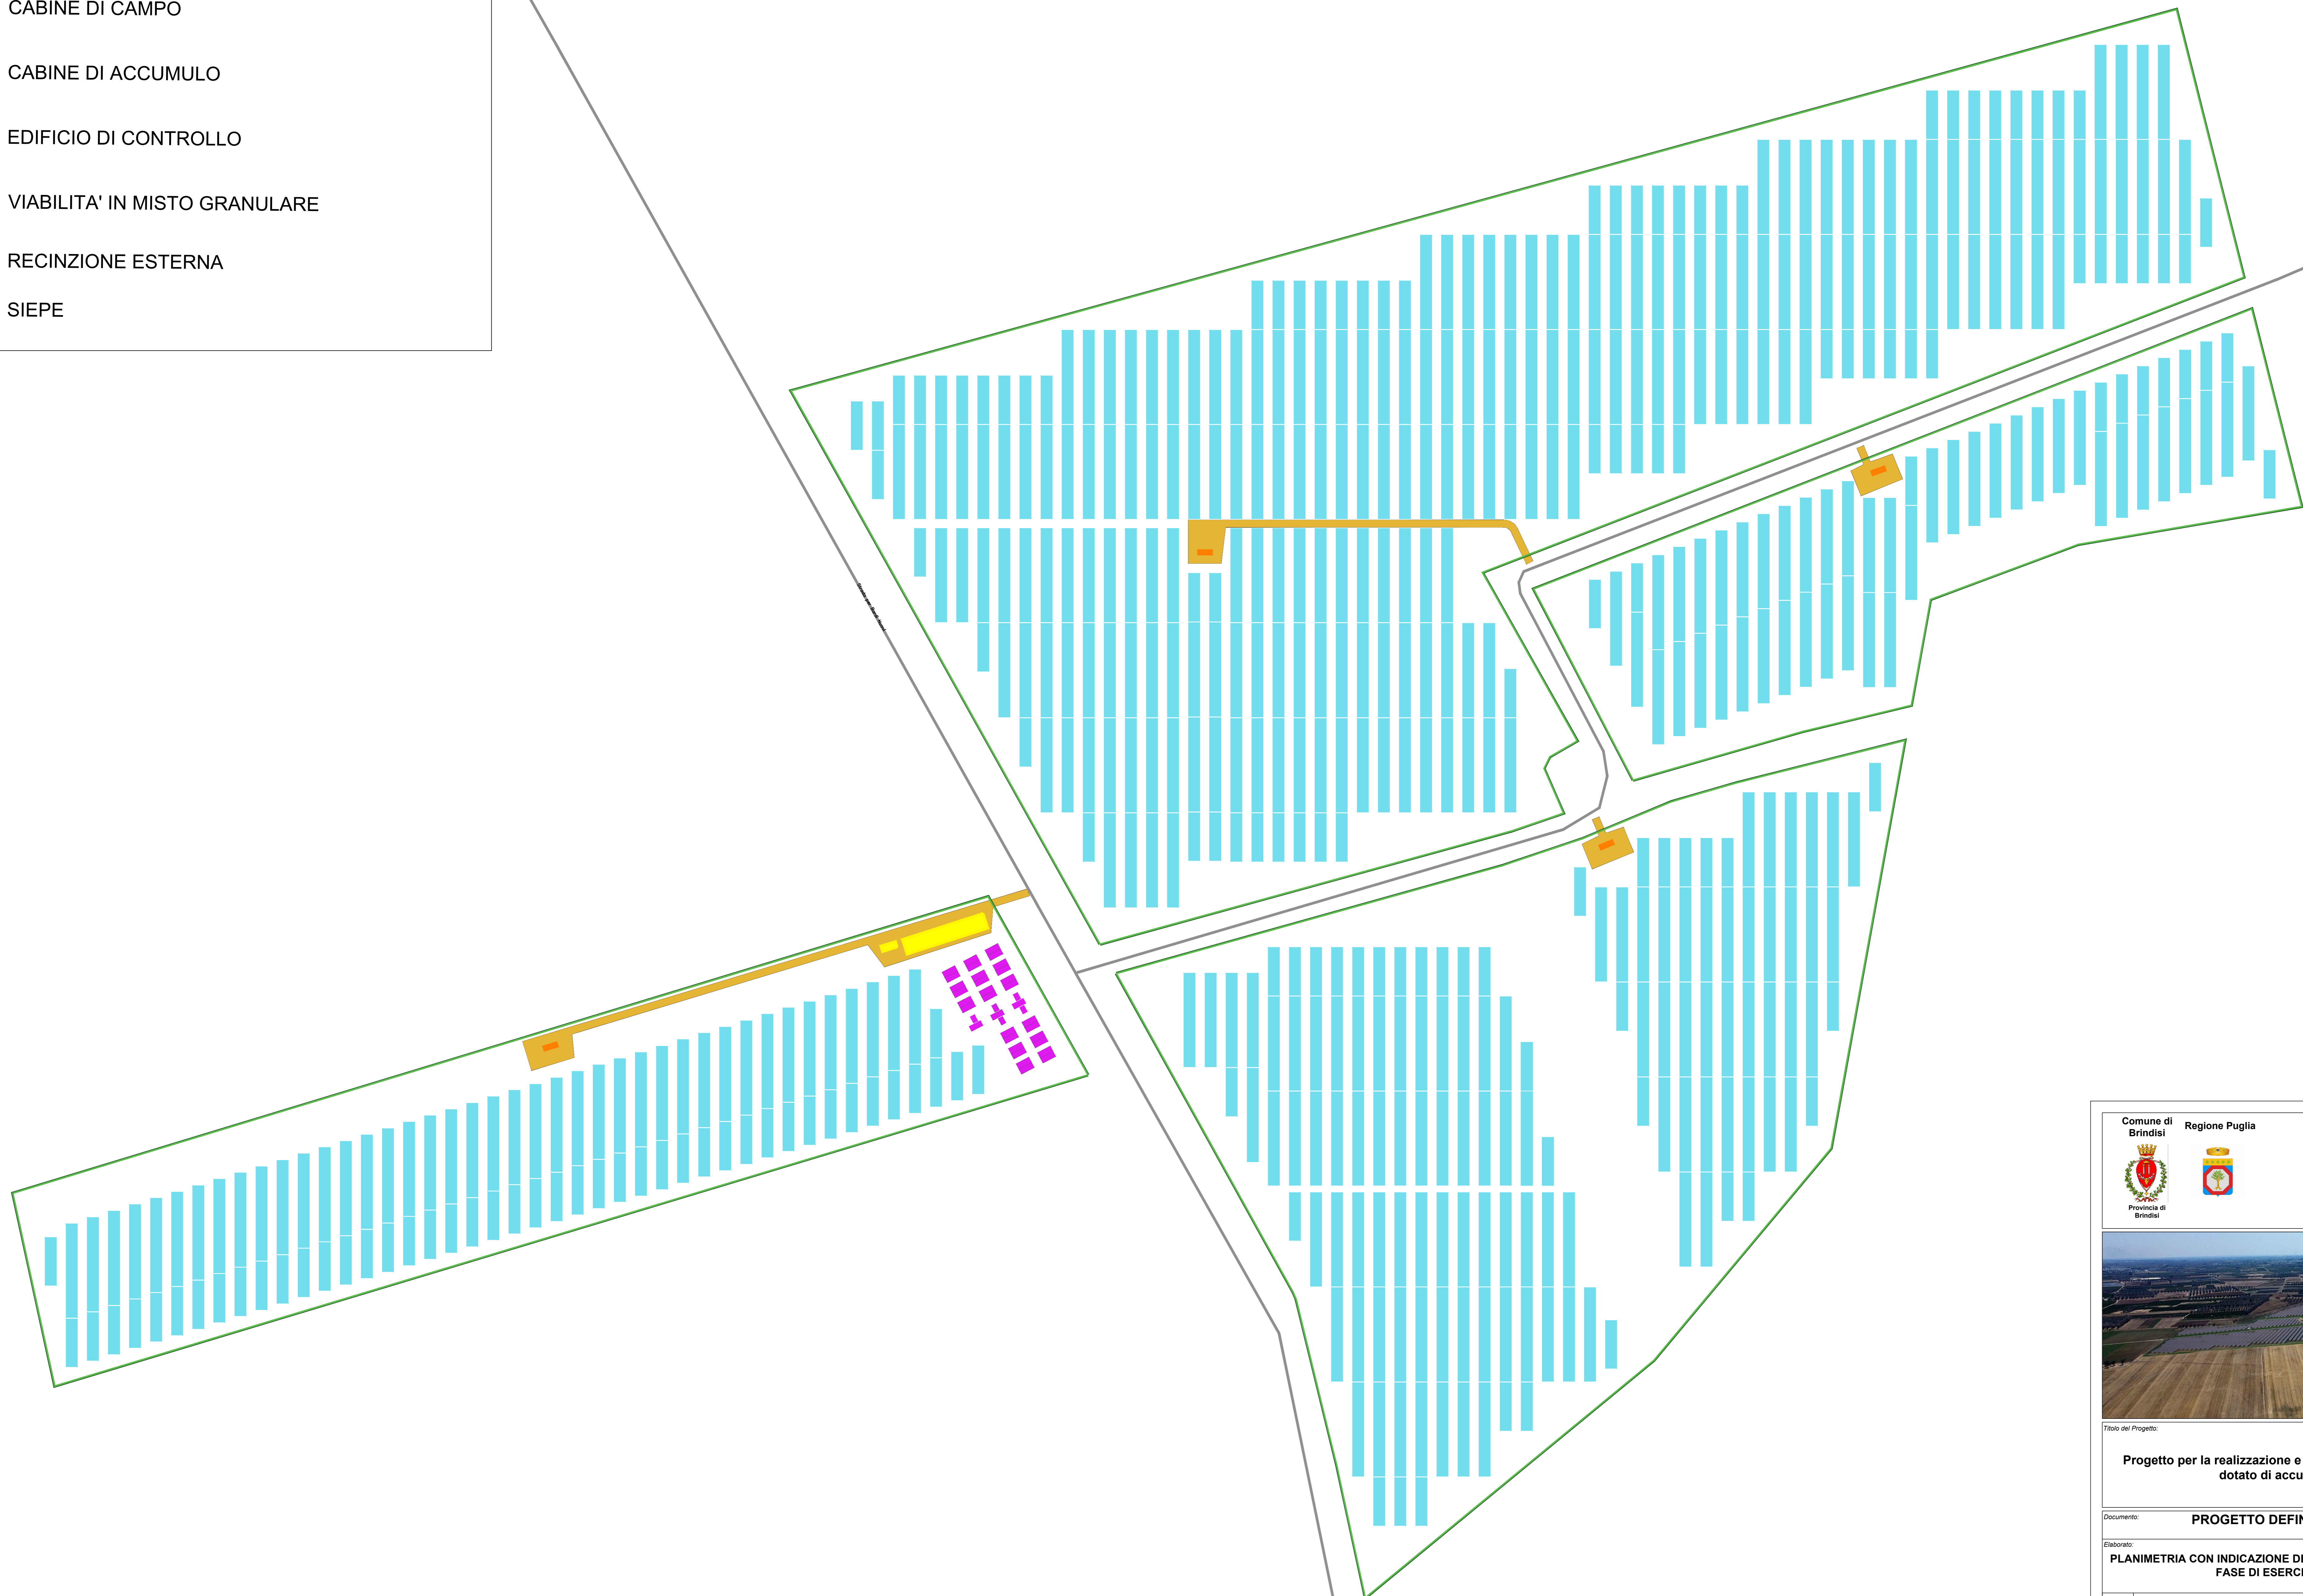

<p>Comune di Brindisi Regione Puglia Provincia di Brindisi</p>	<p>TARGETE SOL S.R.L. VIA MERCATO 3/5 CAP 70122 MILANO (MI) t.1.1250249099</p>	<p>Comitente:</p>
---	--	-------------------



Progetto per la realizzazione e l'esercizio di un impianto agrifotovoltaico dotato di accumulo denominato "Bardi"

Documento: PROGETTO DEFINITIVO	Codice Pratico: 58LXIS7	N° Tavolo: R.17.b
Elaborato: PLANIMETRIA CON INDICAZIONE DELLE AREE OCCUPATE FASE DI ESERCIZIO	SCALA: 1:1.000	FOLIO: 2 di 4
	FORMATO: A0	

<p>Nome file: 58LXIS7_Elaborato_Grafico_R.17.b.auf</p> <p>Progettazione: NEW DEVELOPMENTS S.r.l. Piazza Europa, 14 87100 Cosenza (CS)</p>	<p>Progettisti: AWEDEO COSTABILE Via N. 443 70122 Brindisi (BR)</p> <p>dot. ing. Giovanni Guzzo Foliano dot. ing. Amedeo Costabile dot. ing. Francesco Meringolo</p>	<p>Gruppo di lavoro dot. ing. Denise Di Gianni dot. ing. Diego De Benedetti dot. ing. Giuseppe Inbrigno dot. geol. Martina Pietraco</p>
---	--	---

Rev.	Data Revisione	Descrizione Revisione	Redatto	Controllato	Approvato
00	01/08/2022	PRIMA EMISSIONE	New Dev.	CSC	CSC