




### SEZIONE TIPO 1 Terna su TERRENO

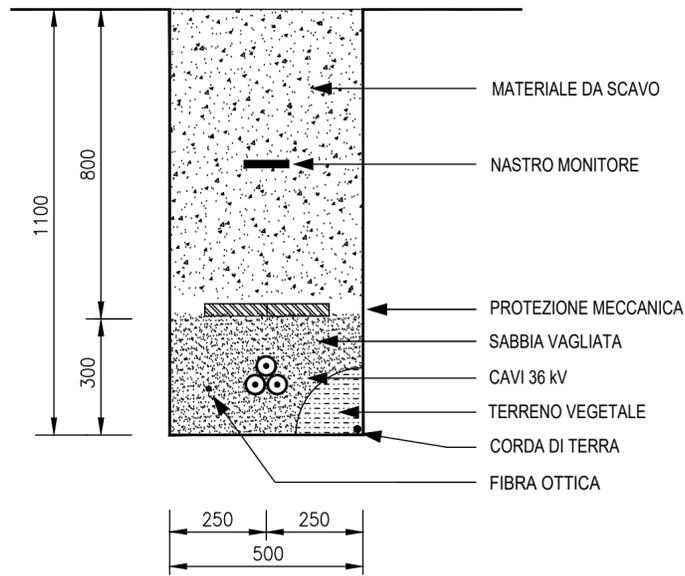


### SEZIONE TIPO 2 Terne su TERRENO

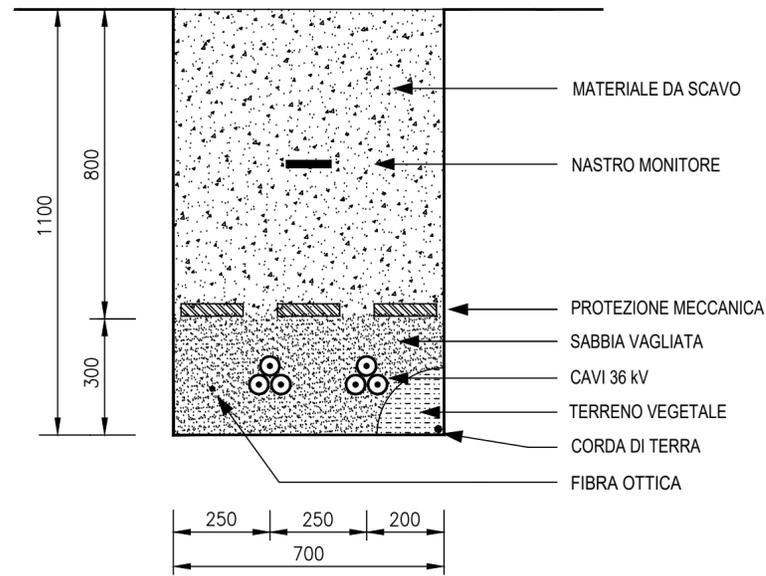

### SEZIONE TIPO 1 Terna su STRADA

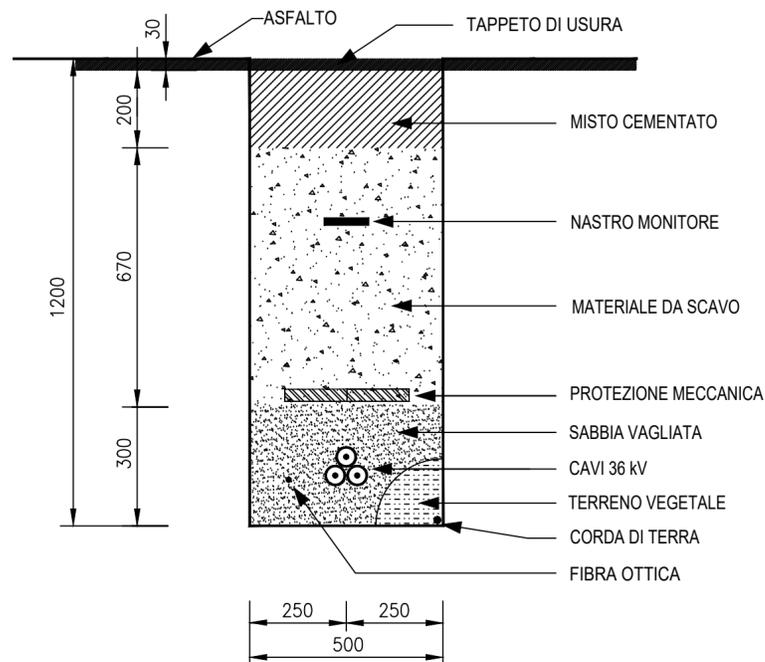

### SEZIONE TIPO 2 Terne su STRADA

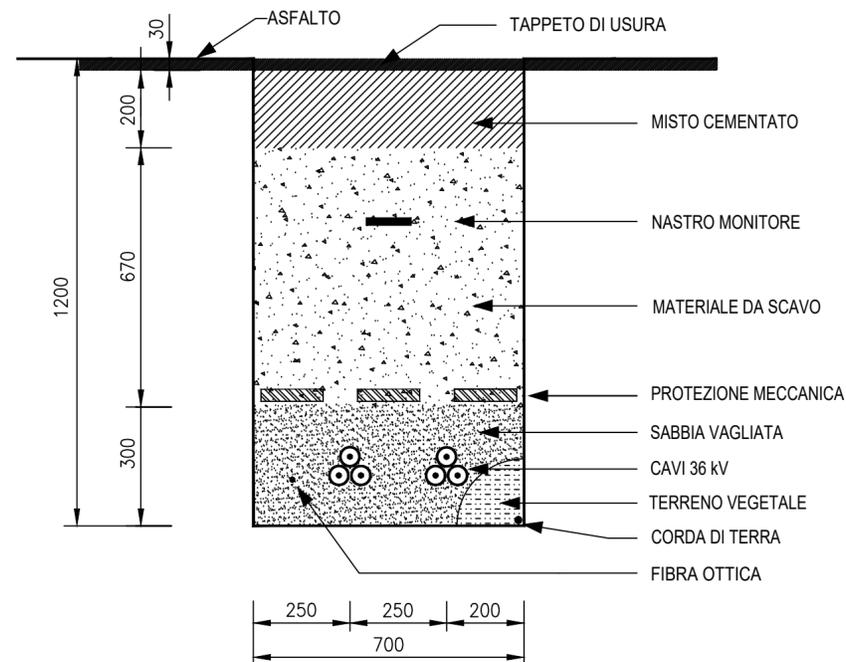

**Comune di Brindisi**



Provincia di Brindisi

**Regione Puglia**



*Committente:*



**TAIGETE SOL S.R.L.**  
VIA MERCATO 3/5 CAP 20121 MILANO (MI)  
c.f. 12502490969



*Titolo del Progetto:*

**Progetto per la realizzazione e l'esercizio di un impianto agrifotovoltaico dotato di accumulo denominato "Bardi"**

<i>Documento:</i>	<b>PROGETTO DEFINITIVO</b>	<i>Codice Pratica:</i>	<b>58LXIS7</b>	<i>N° Tavola:</i>	<b>Q.8</b>
<i>Elaborato:</i>	<b>SEZIONI TIPO CAVIDOTTI</b>	<i>SCALA:</i>	<b>1:10</b>		
		<i>FOGLIO:</i>	<b>1 di 1</b>		
		<i>FORMATO:</i>	<b>A1</b>		

Nome file: 58LXIS7\_GRAF\_Elettrico\_Q.8.pdf

**Progettazione:**



**NEW DEVELOPMENTS S.r.l.**  
Piazza Europa, 14  
87100 Cosenza (CS)

**Il progettista:**



dott. ing. Raffaele Ciotta

Rev.	Data Revisione	Descrizione Revisione	Redatto	Controllato	Approvato
00	01/08/2022	PRIMA EMISSIONE	RC	NewDev	CSC