

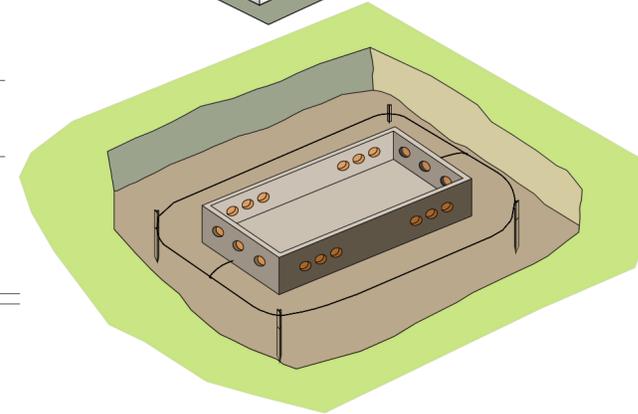
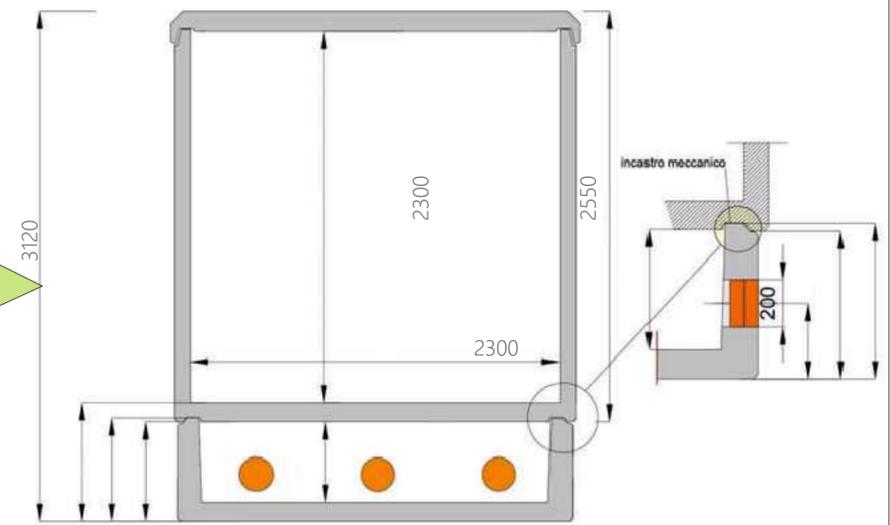
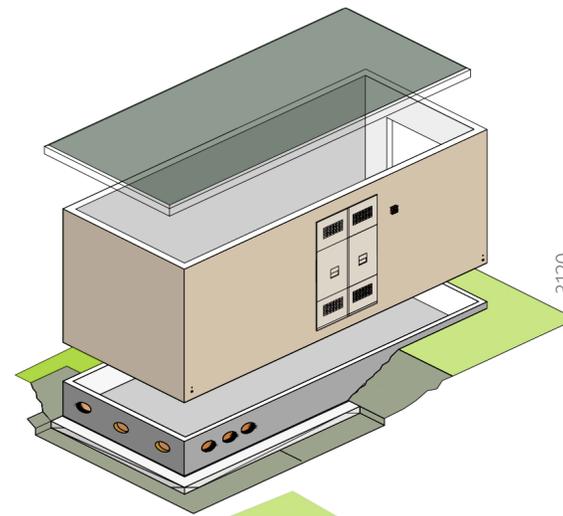
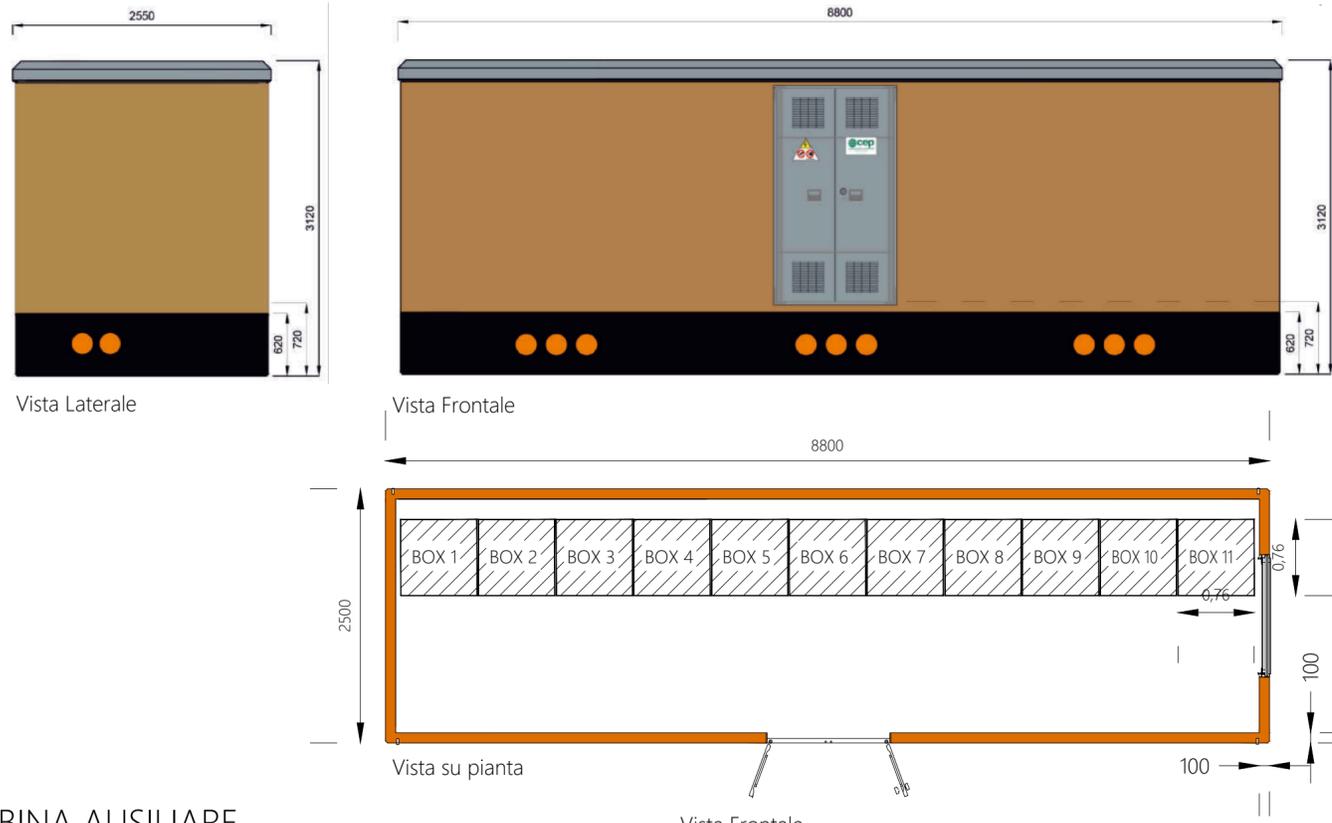


# CABINA DI SEZIONAMENTO

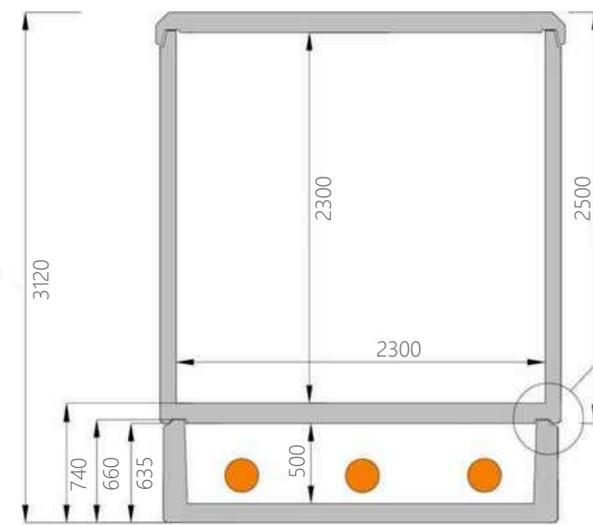



La struttura dei box è realizzata utilizzando un calcestruzzo Rck 400 Kg/cm<sup>2</sup> - C 32/40 additivato con idonei fluidificanti e impermealizzanti per fornire protezione contro le infiltrazioni d'acqua dall'esterno. L'armatura è realizzata con rete elettrosaldata a doppia maglia, irrigidita agli angoli con barre a doppio T.

# CABINA AUSILIARE

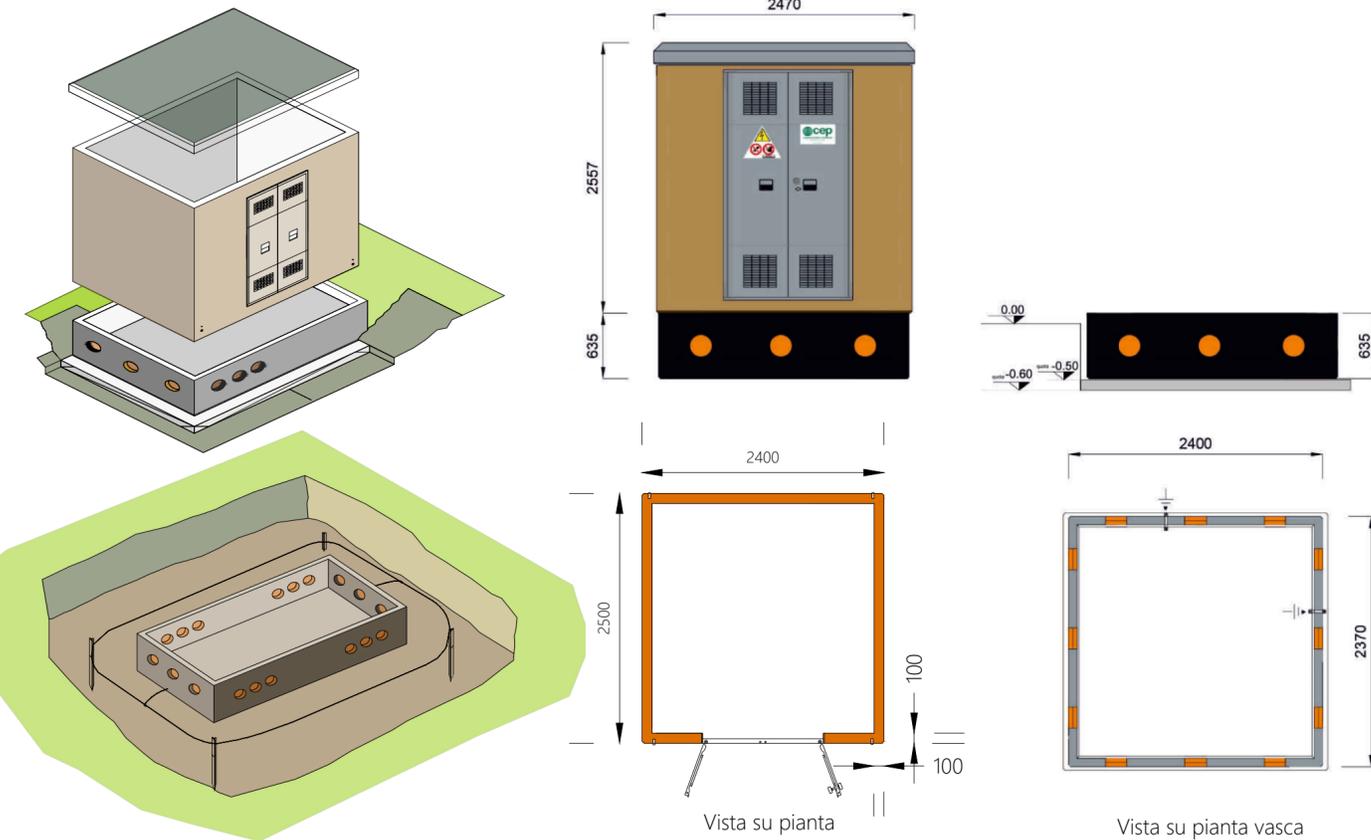

La struttura dei box è realizzata utilizzando un calcestruzzo Rck 400 C 32/40 additivato con idonei fluidificanti e impermealizzanti per fornire protezione contro le infiltrazioni d'acqua dall'esterno. L'armatura è realizzata con rete elettrosaldata a doppia maglia, irrigidita agli angoli con barre a doppio T.

# IMPIANTO DI TERRA

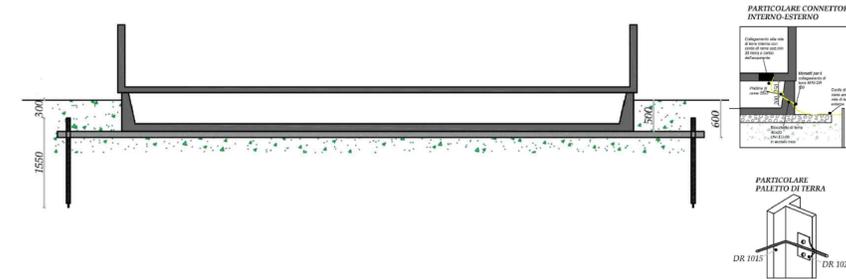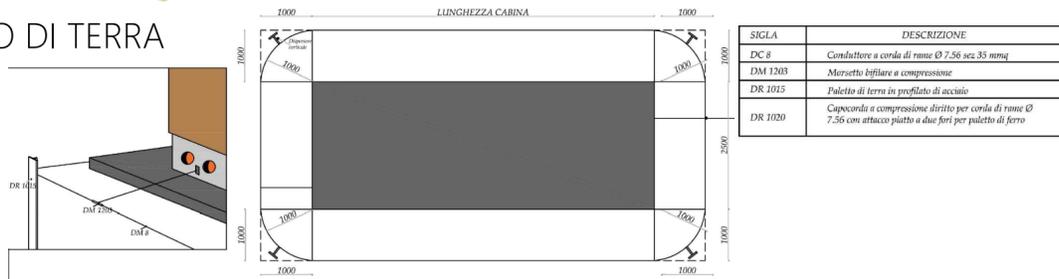

## COMUNE DI CERIGNOLA

**PROGETTO AGRIVOLTAICO  
IMPIANTO DI PRODUZIONE ENERGIA ELETTRICA DA  
FONTE RINNOVABILE DI TIPO FOTOVOLTAICO  
INTEGRATO DA PROGETTO DI RIQUALIFICAZIONE  
AGRICOLA**

### PROGETTO DEFINITIVO

**CLIENTE/CUSTOMER**  
**GREEN GENIUS ITALY UTILITY 5 S.R.L.**  
Corso G. Garibaldi, 49  
20121 Milano (MI)



**PROGETTISTA**  
**studioTECNICO**  
ing. Marco BALZANO  
Via Cancellotti, 03  
70125 Bari (BA)  
www.ingbalzano.com

Commissa/Work order	<b>SV250</b>
Data/Date	<b>23/09/2022</b>
Scala/Scale	<b>1 : 50</b>
Revisione/Revision	<b>R00</b>
Objetto/Subject	<b>Particolare Cabina di Sezionamento e Ausiliare</b>

**Objetto/Subject**  
**Particolare Cabina di Sezionamento e Ausiliare**

**Note**  
**AgroPV - Capacciotti**

**LY.06**

Gli elaborati e tutte le informazioni contenute nel presente documento sono di proprietà esclusiva del progettista e non possono essere riprodotti, divulgati o comunque utilizzati senza la sua preventiva autorizzazione scritta. The Documents and all technical information contained in this document is the exclusive property of Ing. Marco G. Balzano and may neither be used nor disclosed without its prior written consent. (art. 2375 c.c.)