





Prospetto

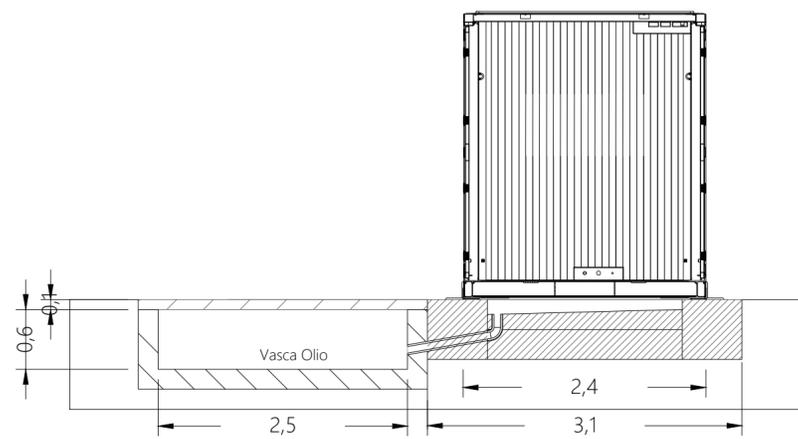


Sezione A-A

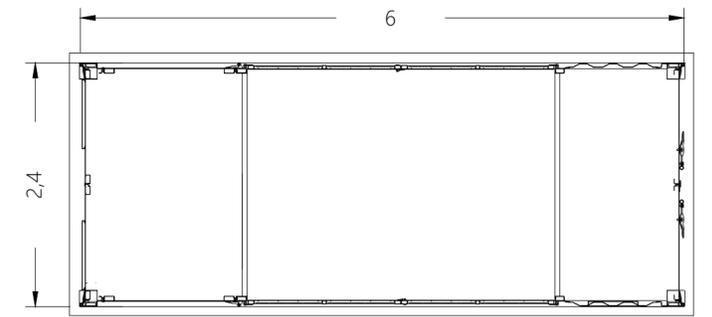

Particolare Parete di Tamponamento

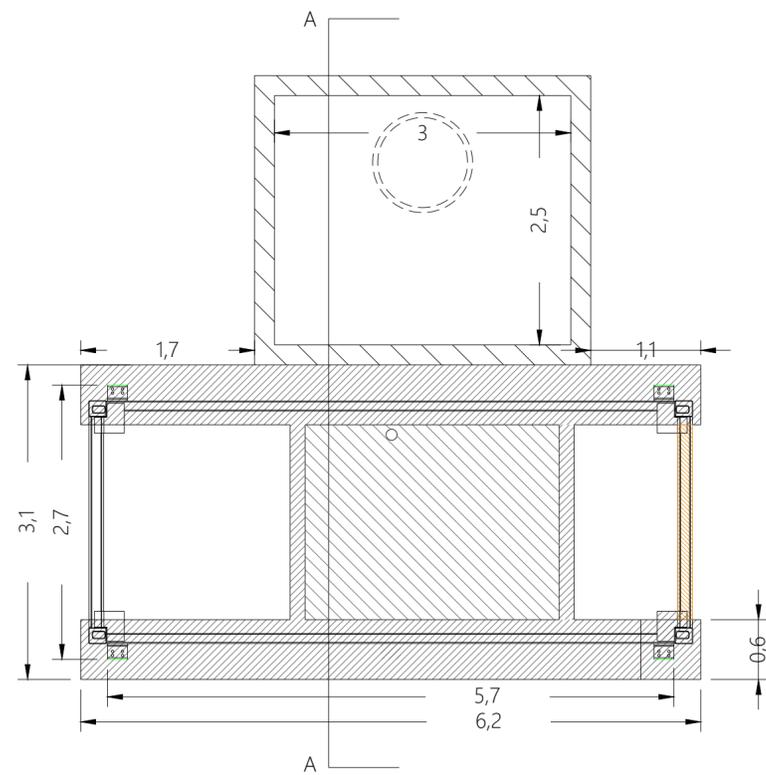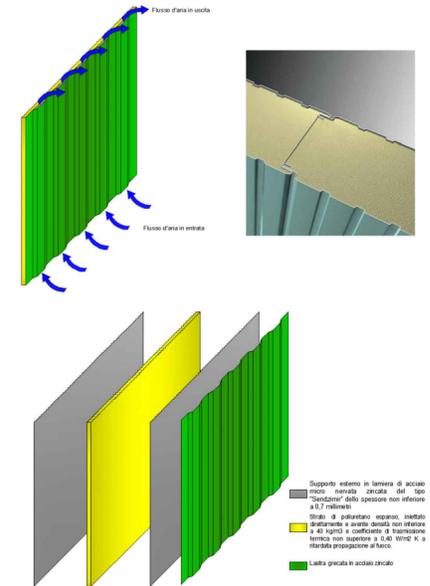

Pianta Fondazione

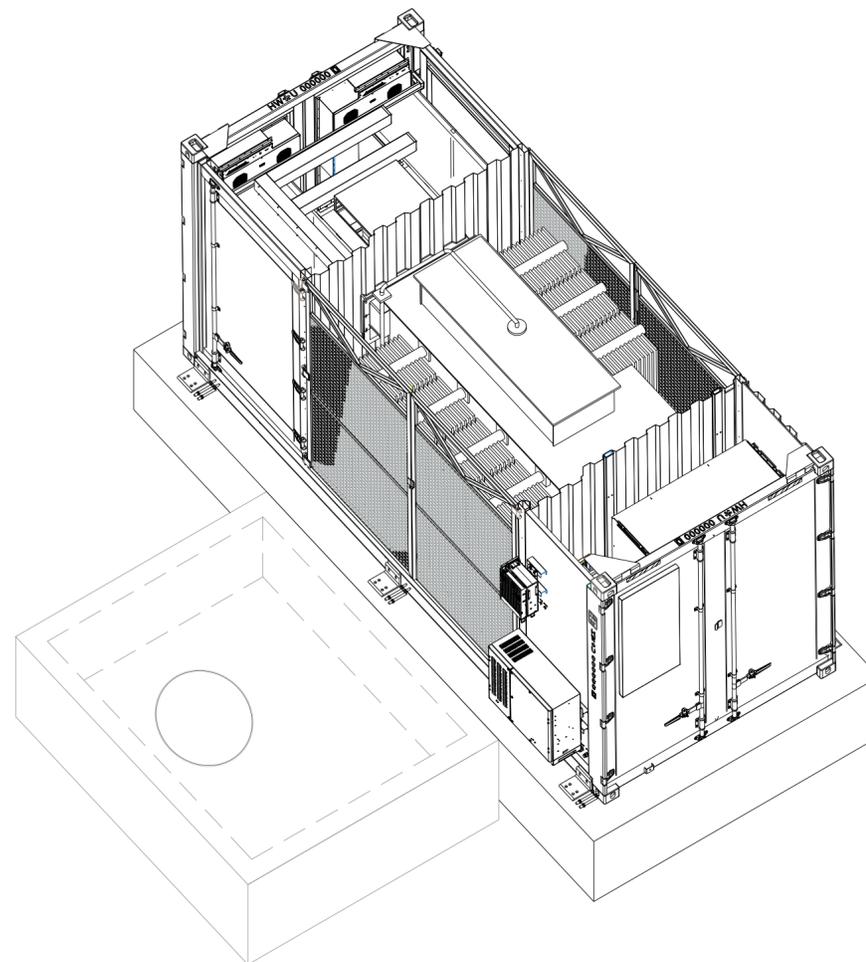

Assonometria

COMUNE DI CERIGNOLA

**PROGETTO AGRIVOLTAICO
 IMPIANTO DI PRODUZIONE ENERGIA ELETTRICA DA
 FONTE RINNOVABILE DI TIPO FOTOVOLTAICO
 INTEGRATO DA PROGETTO DI RIQUALIFICAZIONE
 AGRICOLA**

PROGETTO DEFINITIVO

CLIENTE/CUSTOMER
GREEN GENIUS ITALY UTILITY 5 S.R.L.

Corso G. Garibaldi, 49
 20121 Milano (MI)



PROGETTISTA
studioTECNICO
 ing. Marco BALZANO
 Via Cancellato Rotta, 03
 70125 Bari (BA)
 www.ingbalzano.com



Commessa/Work order

SV250

Data/Date

23/09/2022

Scala/Scale

1 : 50

Revisione/Revision

R00

OGGETTO

Particolare Cabina Power Center

Tavola/Table

LY.07

Note
 AgroPV - Capacciotti

Questa elaborazione e tutte le informazioni contenute nel presente documento sono di proprietà esclusiva del progettista e non possono essere riprodotte, divulgate o comunque utilizzate senza la sua preventiva autorizzazione scritta. The Documents and all technical information contained in this document is the exclusive property of Ing. Marco G. Balzano and may neither be used nor disclosed without its prior written consent. (art. 2375 c.c.)