


DISTRIBUZIONE MT

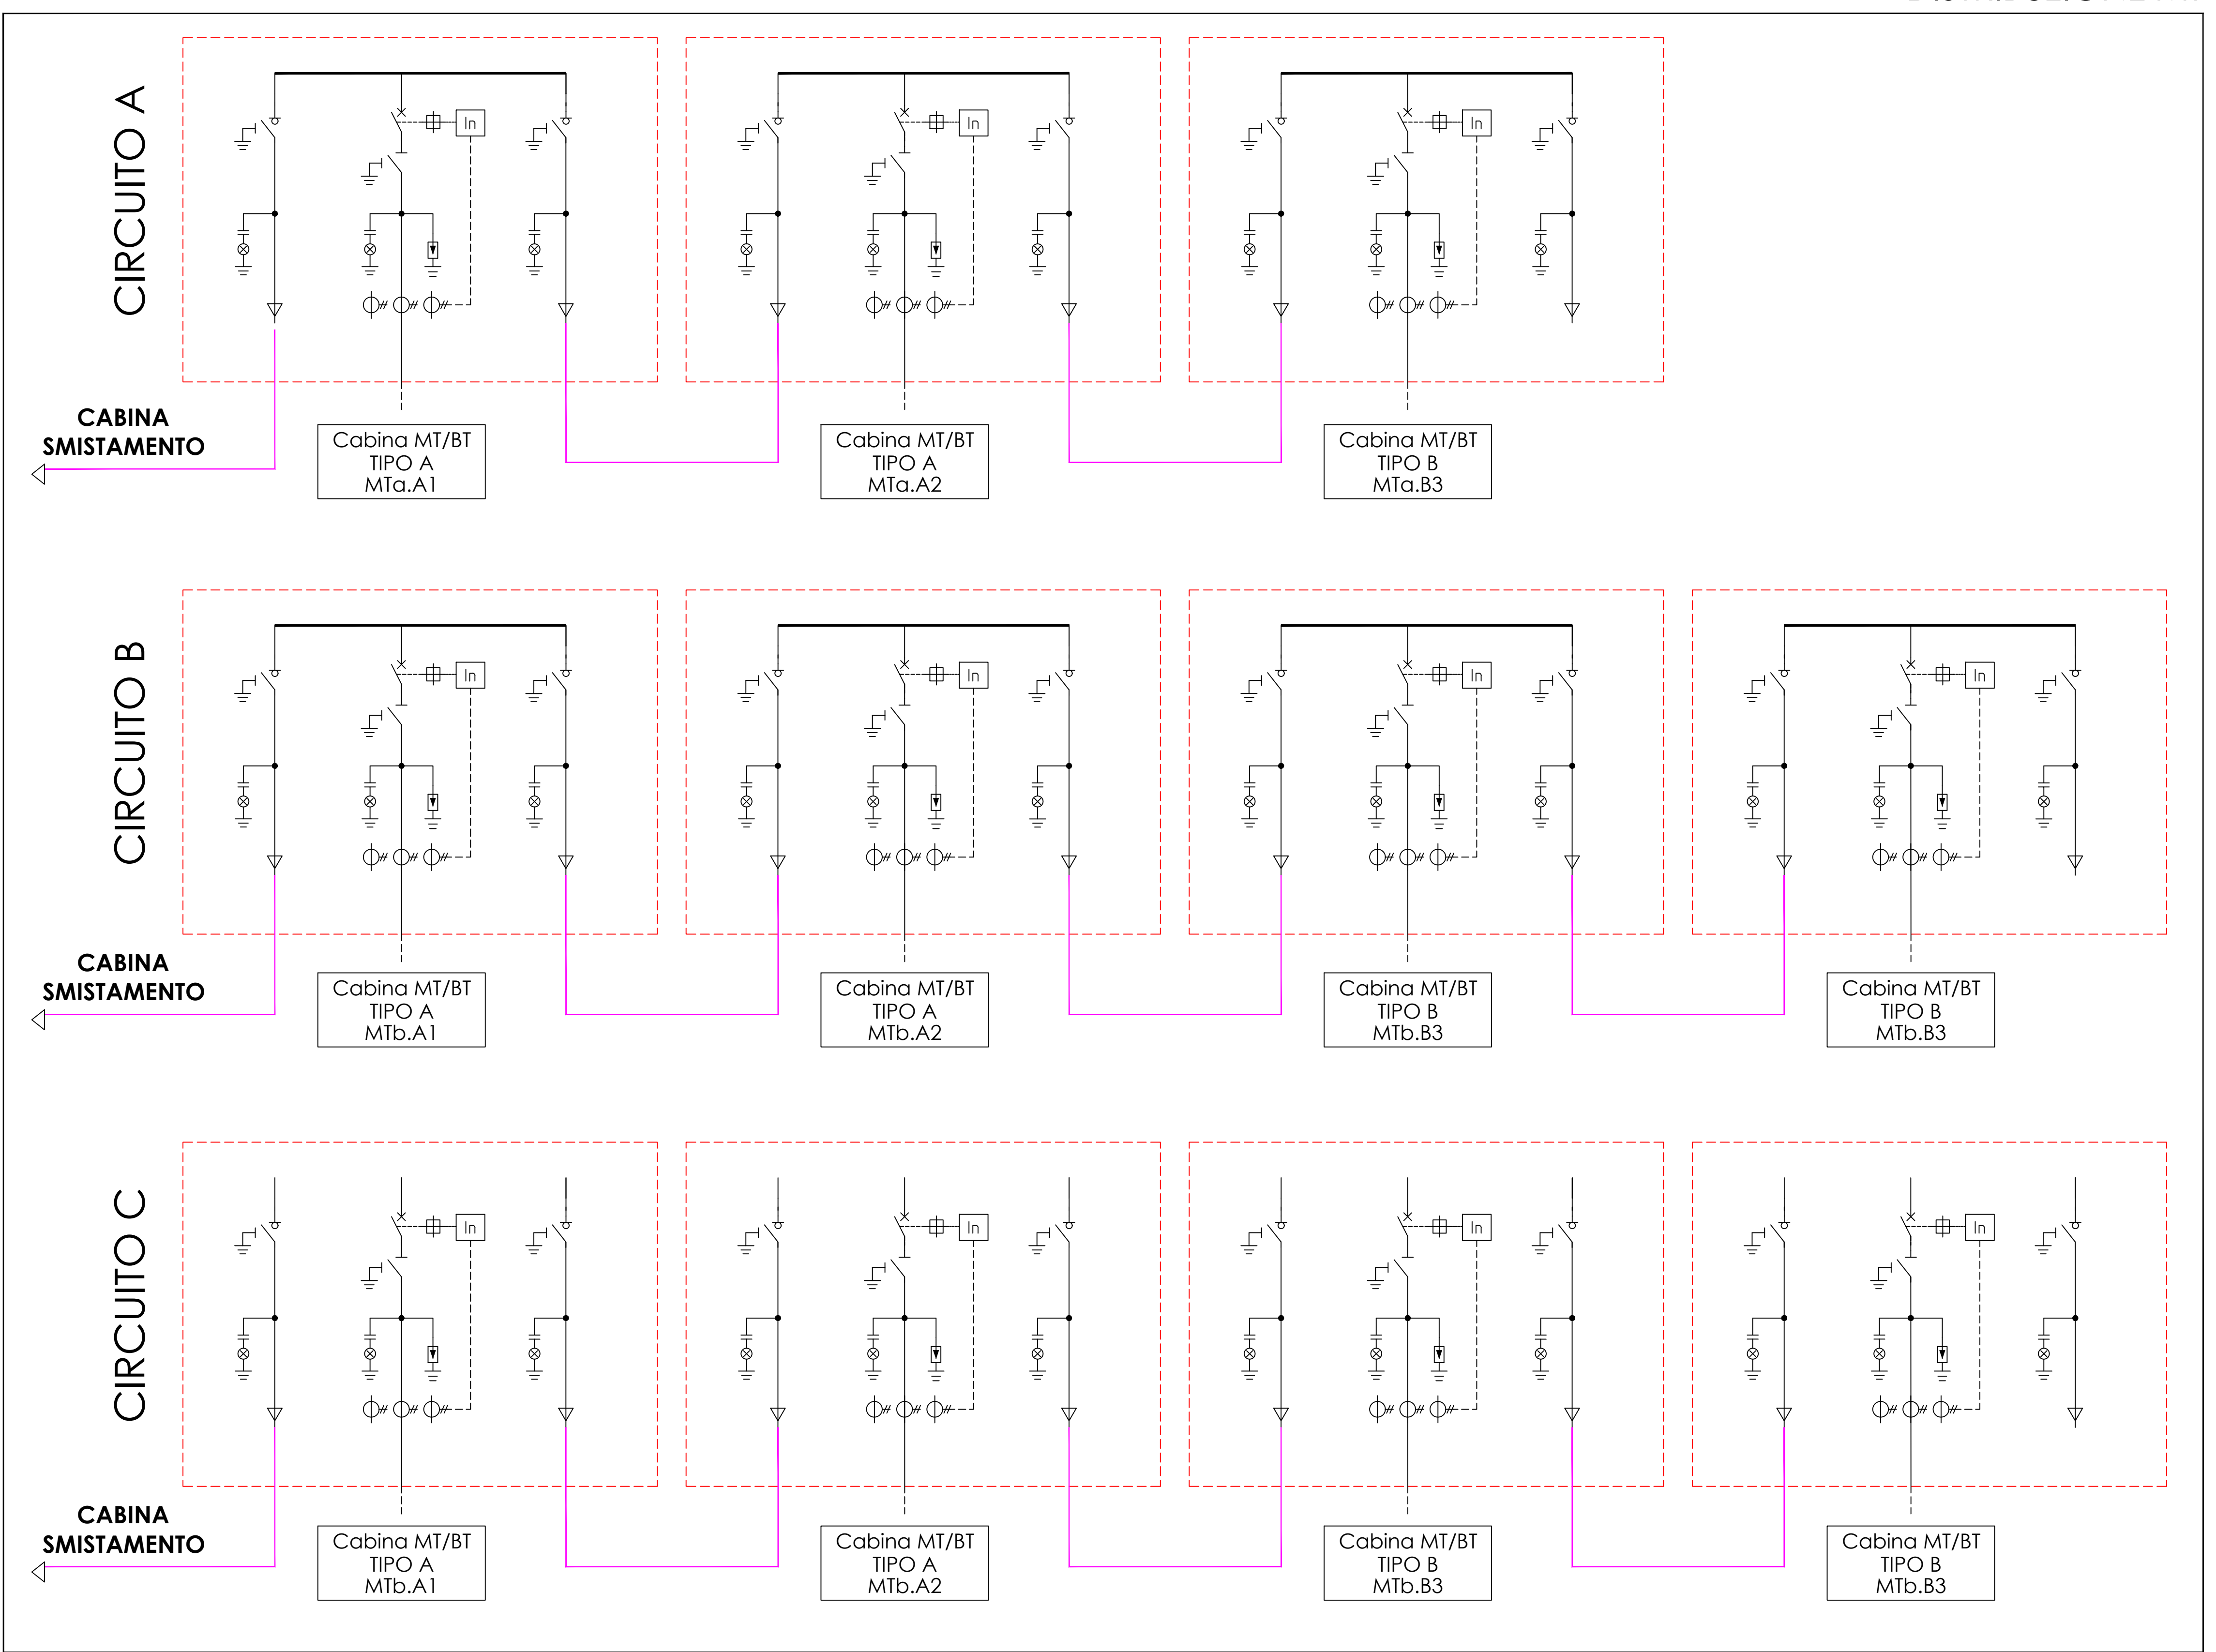

COMUNE DI FOGGIA

**- PROGETTO AGROFOTOVOLTAICO -
PROGETTO IMPIANTO DI PRODUZIONE ENERGIA
ELETRICA DA FONTE RINNOVABILE DI TIPO
FOTOVOLTAICO INTEGRATO DA PROGETTO DI
RIQUALIFICAZIONE AGRICOLA**

PROGETTO DEFINITIVO

CLIENTE/CUSTOMER		 Septem
Green Genius Italy Utility 5 S.r.l. Corso Giuseppe Garibaldi, 49 20121 - Milano (MI)		
PROGETTISTA		Commessa/Work order
studioTECNICO ing. Marco BALZANO Via Monte Grappa, 67a 70125 Bari (BA) www.ingbalzano.com		SV.250
		Data/Date
		23/09/2022
		Scala/Scale
		-
		Revisione/Revision
		R.00
Oggetto/Subjet		Tavola/Table
Schema Elettrico Unifilare - Lato MT		UF.2
Note		
<small> Gli elaborati e tutte le informazioni contenute nel presente documento sono di proprietà esclusiva del progettista e non possono essere riprodotte, divulgate o comunque utilizzate senza la sua preventiva autorizzazione scritta. The Documents and all technical information contained in this document is the exclusive property of Ing. Marco G. Balzano and may neither be used nor disclosed without its prior written consent. (art. 1713 c.c.) </small>		