



MT CABINA SMISTAMENTO

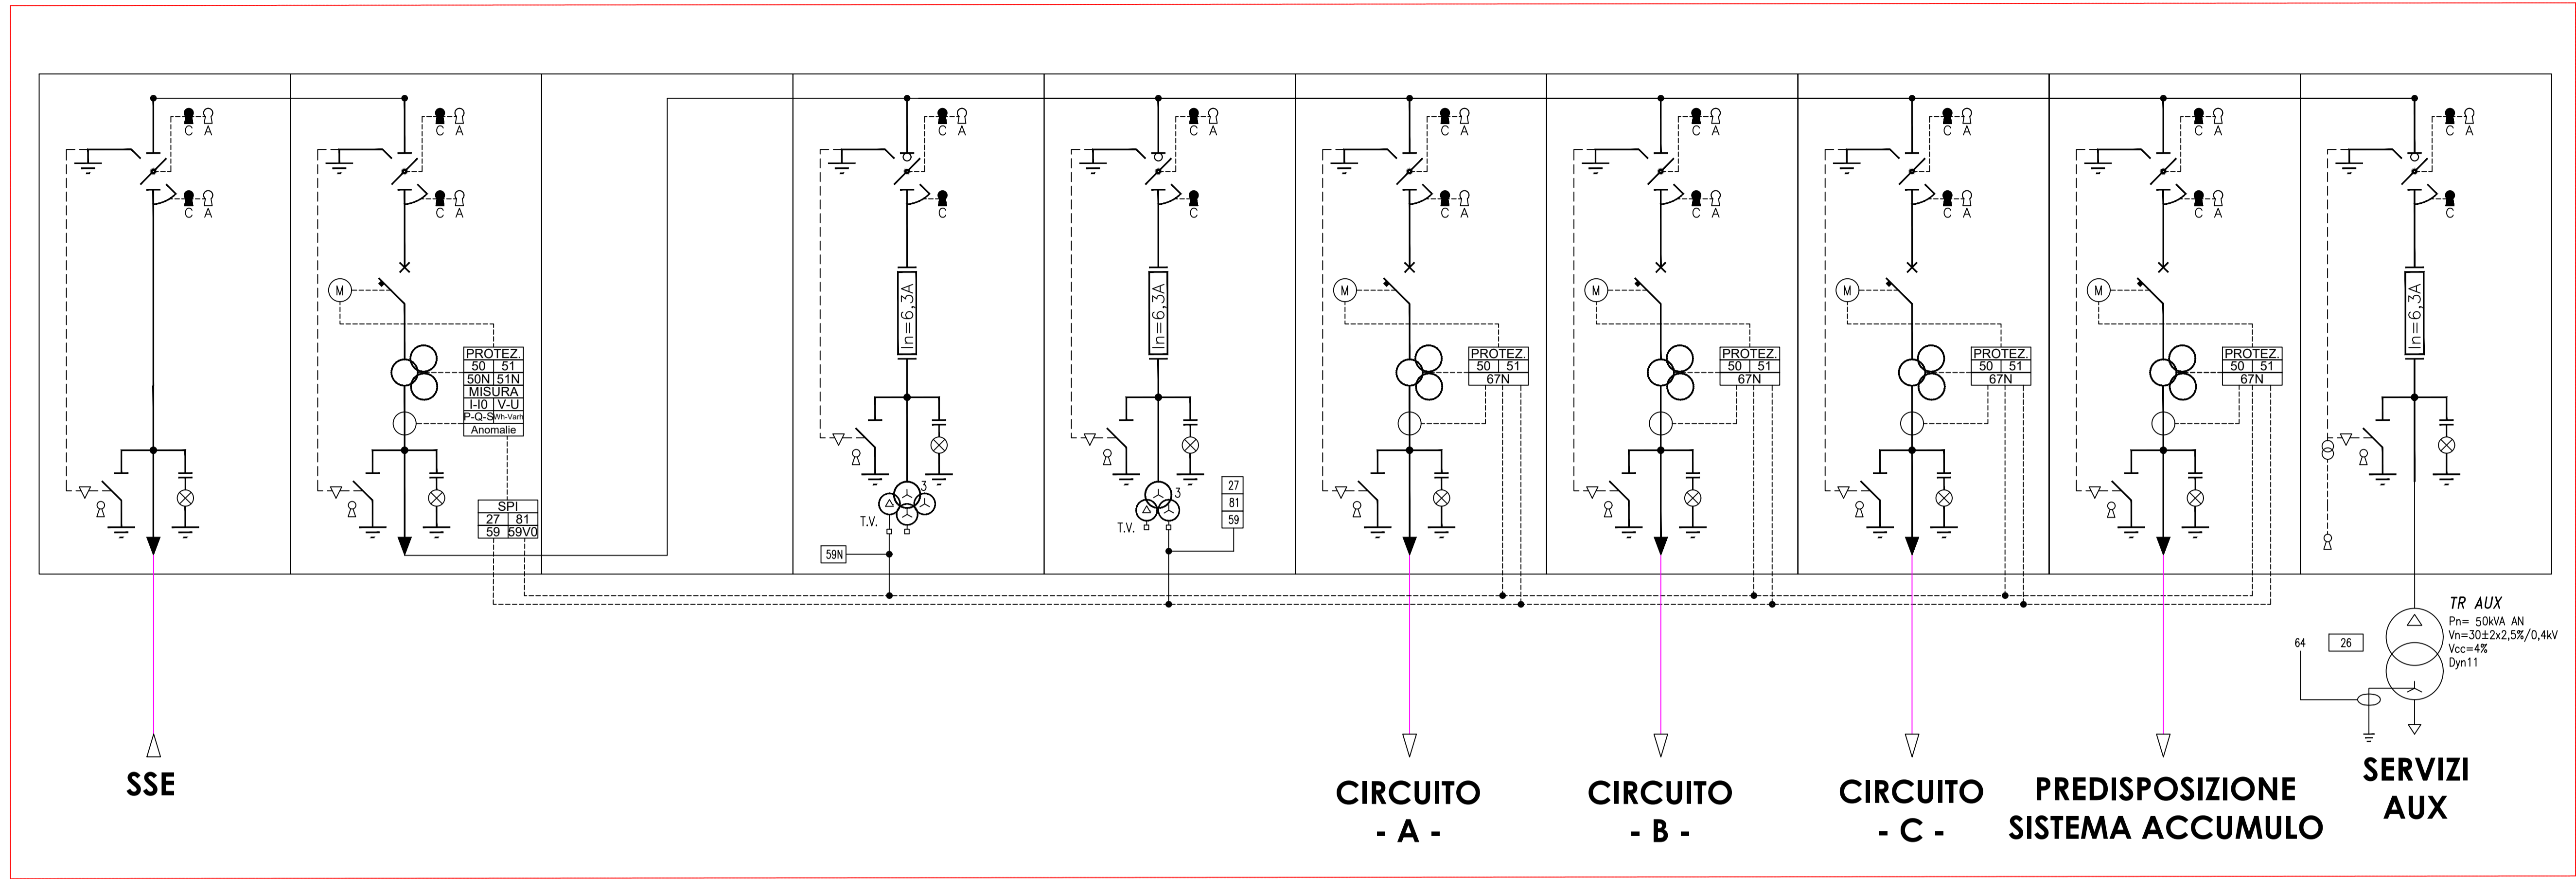

TRAFO MT/AT

MT TRANSFORMER STATION

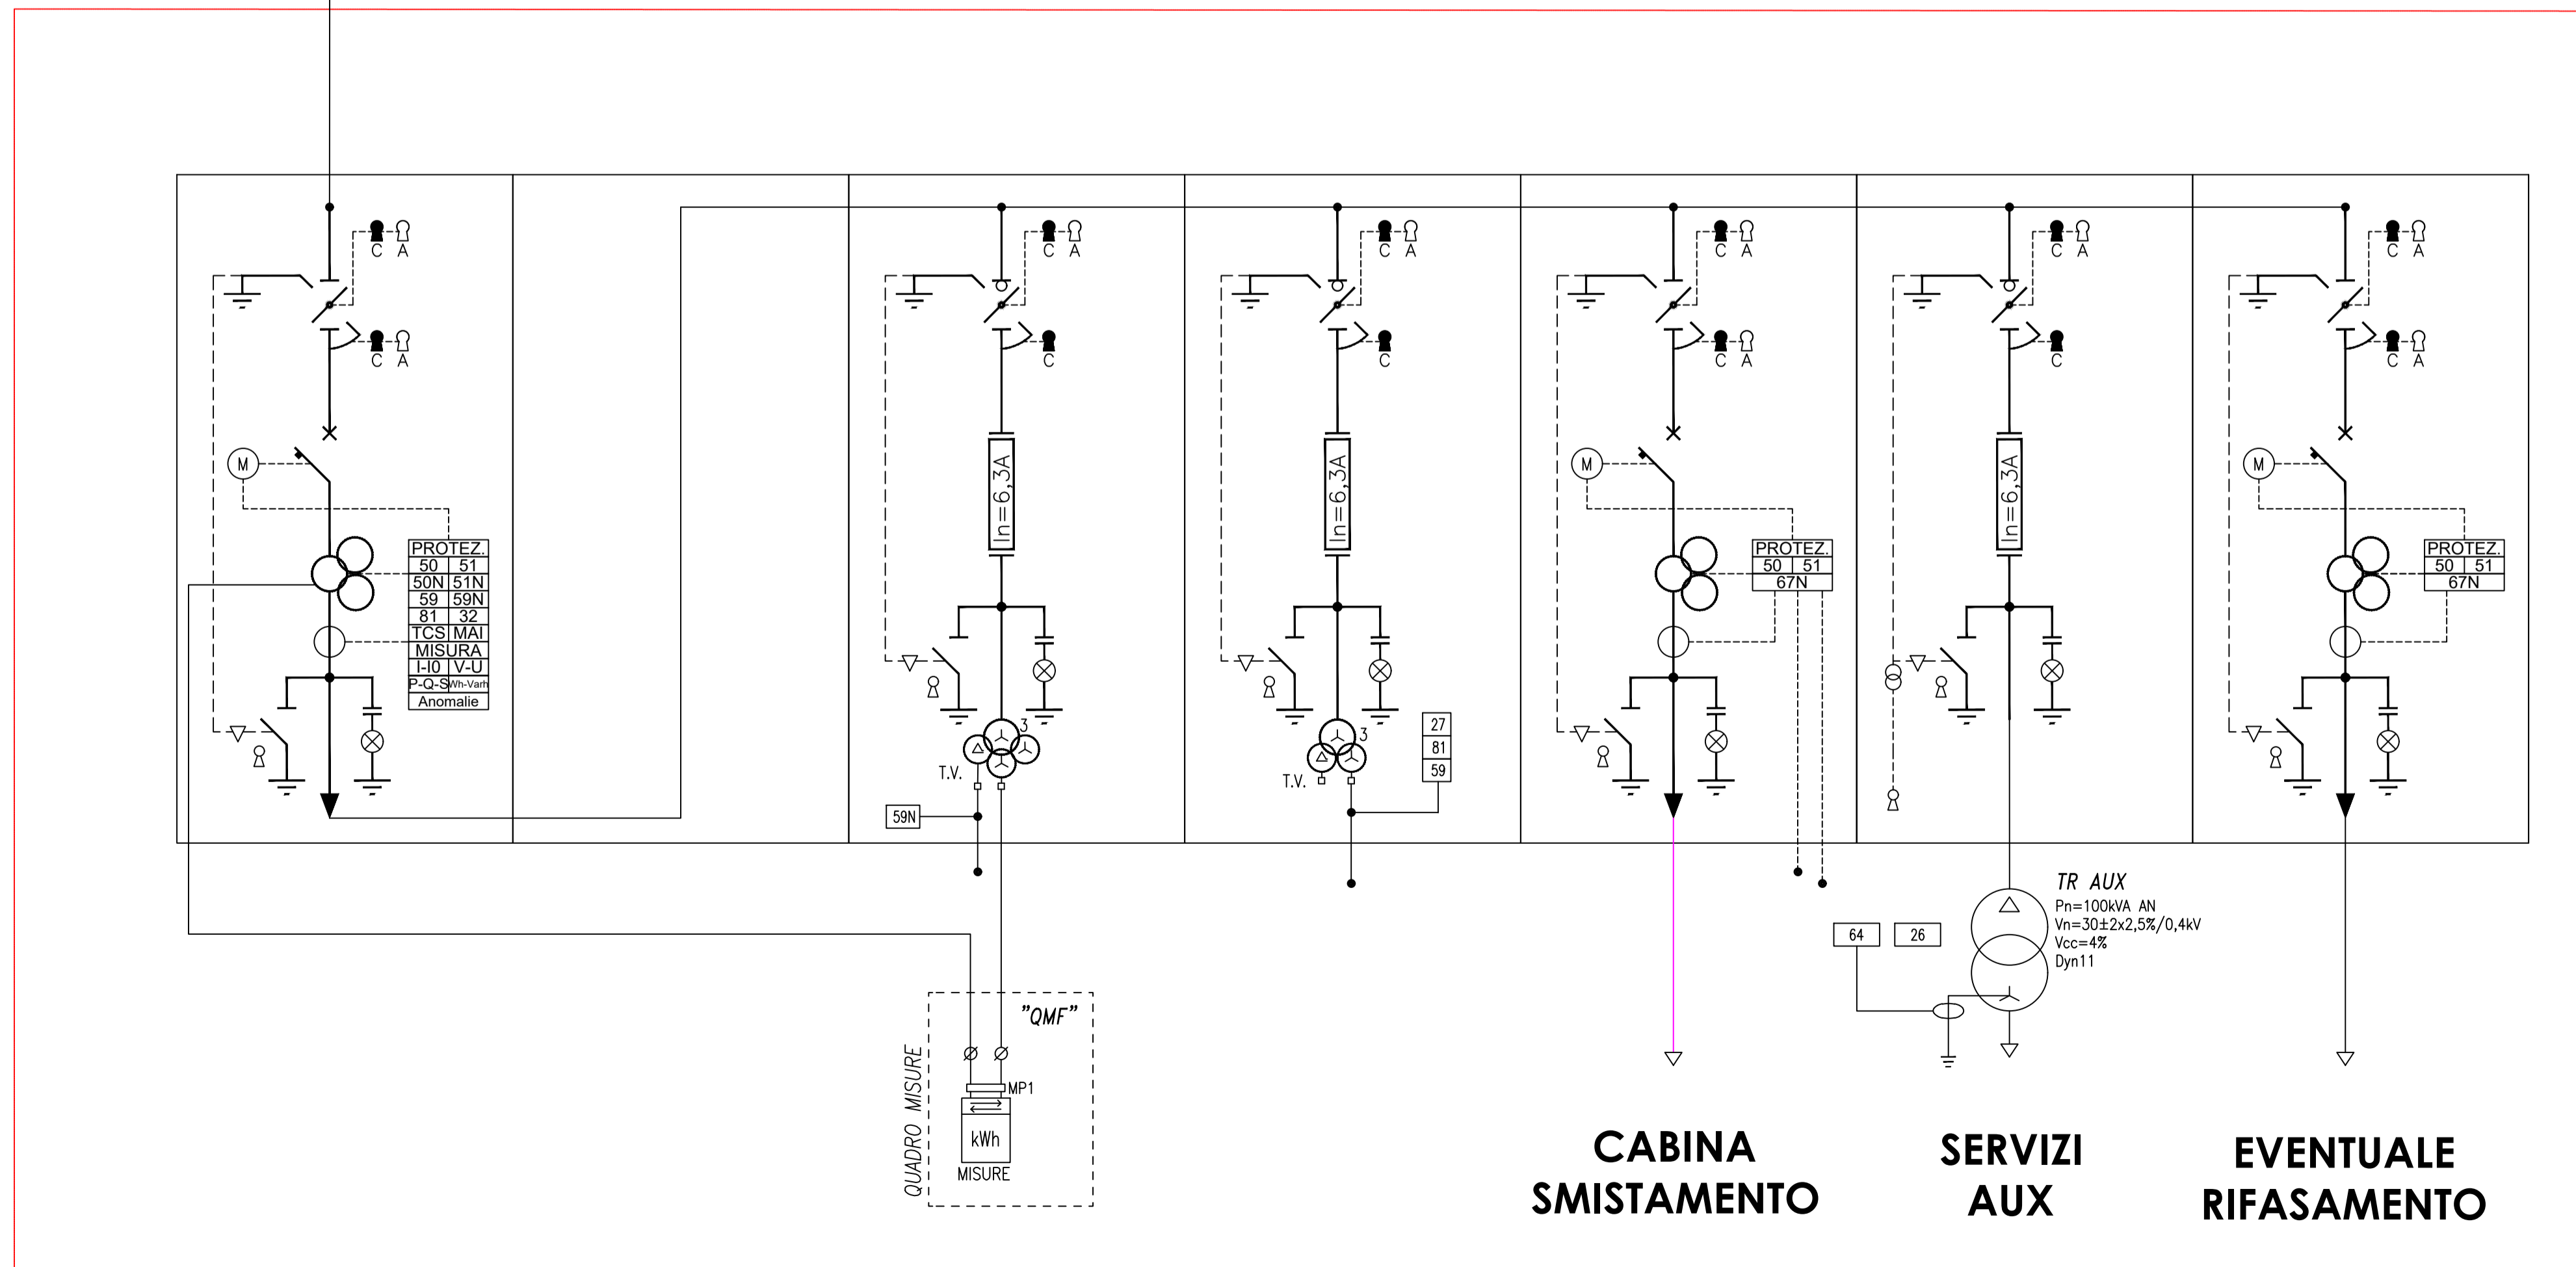

COMUNE DI FOGGIA

- PROGETTO AGROFOTOVOLTAICO -
 PROGETTO IMPIANTO DI PRODUZIONE ENERGIA
 ELETTRICA DA FONTE RINNOVABILE DI TIPO
 FOTOVOLTAICO INTEGRATO DA PROGETTO DI
 RIQUALIFICAZIONE AGRICOLA

PROGETTO DEFINITIVO

CLIENTE/CUSTOMER

Green Genius Italy Utility 5 S.r.l.
 Corso Giuseppe Garibaldi, 49
 20121 - Milano (MI)



PROGETTISTA

studioTECNICO
 ing. Marco BALZANO
 Via Monte Grappa, 67a
 70125 Bari (BA)
 studiotecnico@ingbalzano.com
 www.ingbalzano.com
 Ordine degli Ingegneri della Provincia di Bari
 Professionista Antincendio Bianco
 Consulente Tecnico d'Ufficio (CTU)
 Coordinatore della Sicurezza



Commessa/Work order

SV.250

Data/Date

23/09/2022

Scala/Scale

-

Revisione/Revision

R.00

OGGETTO

Schema Elettrico Unifilare - Distribuzione MT

Tavola/Table

UF.3

Note

Gli elaborati e tutte le informazioni contenute nel presente documento sono di proprietà esclusiva del progettista e non possono essere riprodotte, divulgate o comunque utilizzate senza la sua preventiva autorizzazione scritta. The Documents and all technical information contained in this document is the exclusive property of Ing. Marco G. Balzano and may neither be used nor disclosed without its prior written consent. (art. 17173 c.c.)